
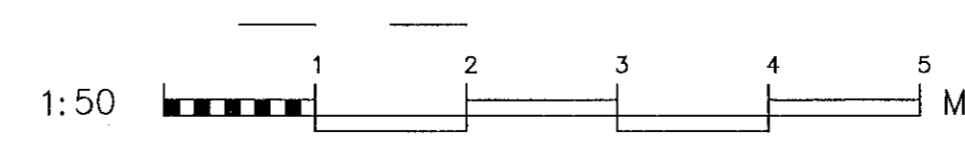
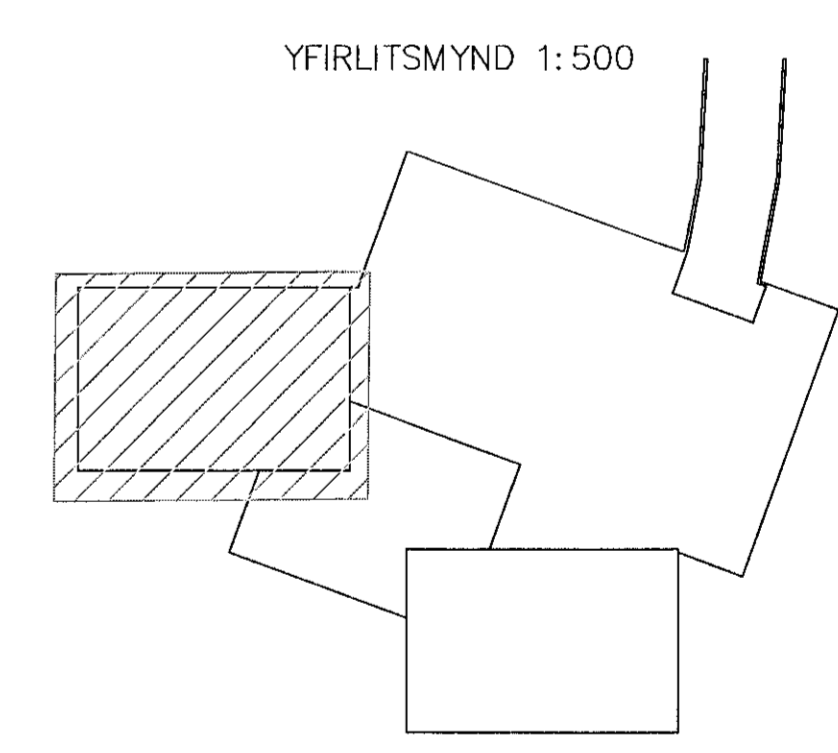


Samþykkt þann  
 02. maí 2023  
 Í byggingarfulltrúars í Hafnarföð  
 Róbert A. Róbertsson

Grunnmynd  
 Lagnir þak yfir 5. hæð 1/50

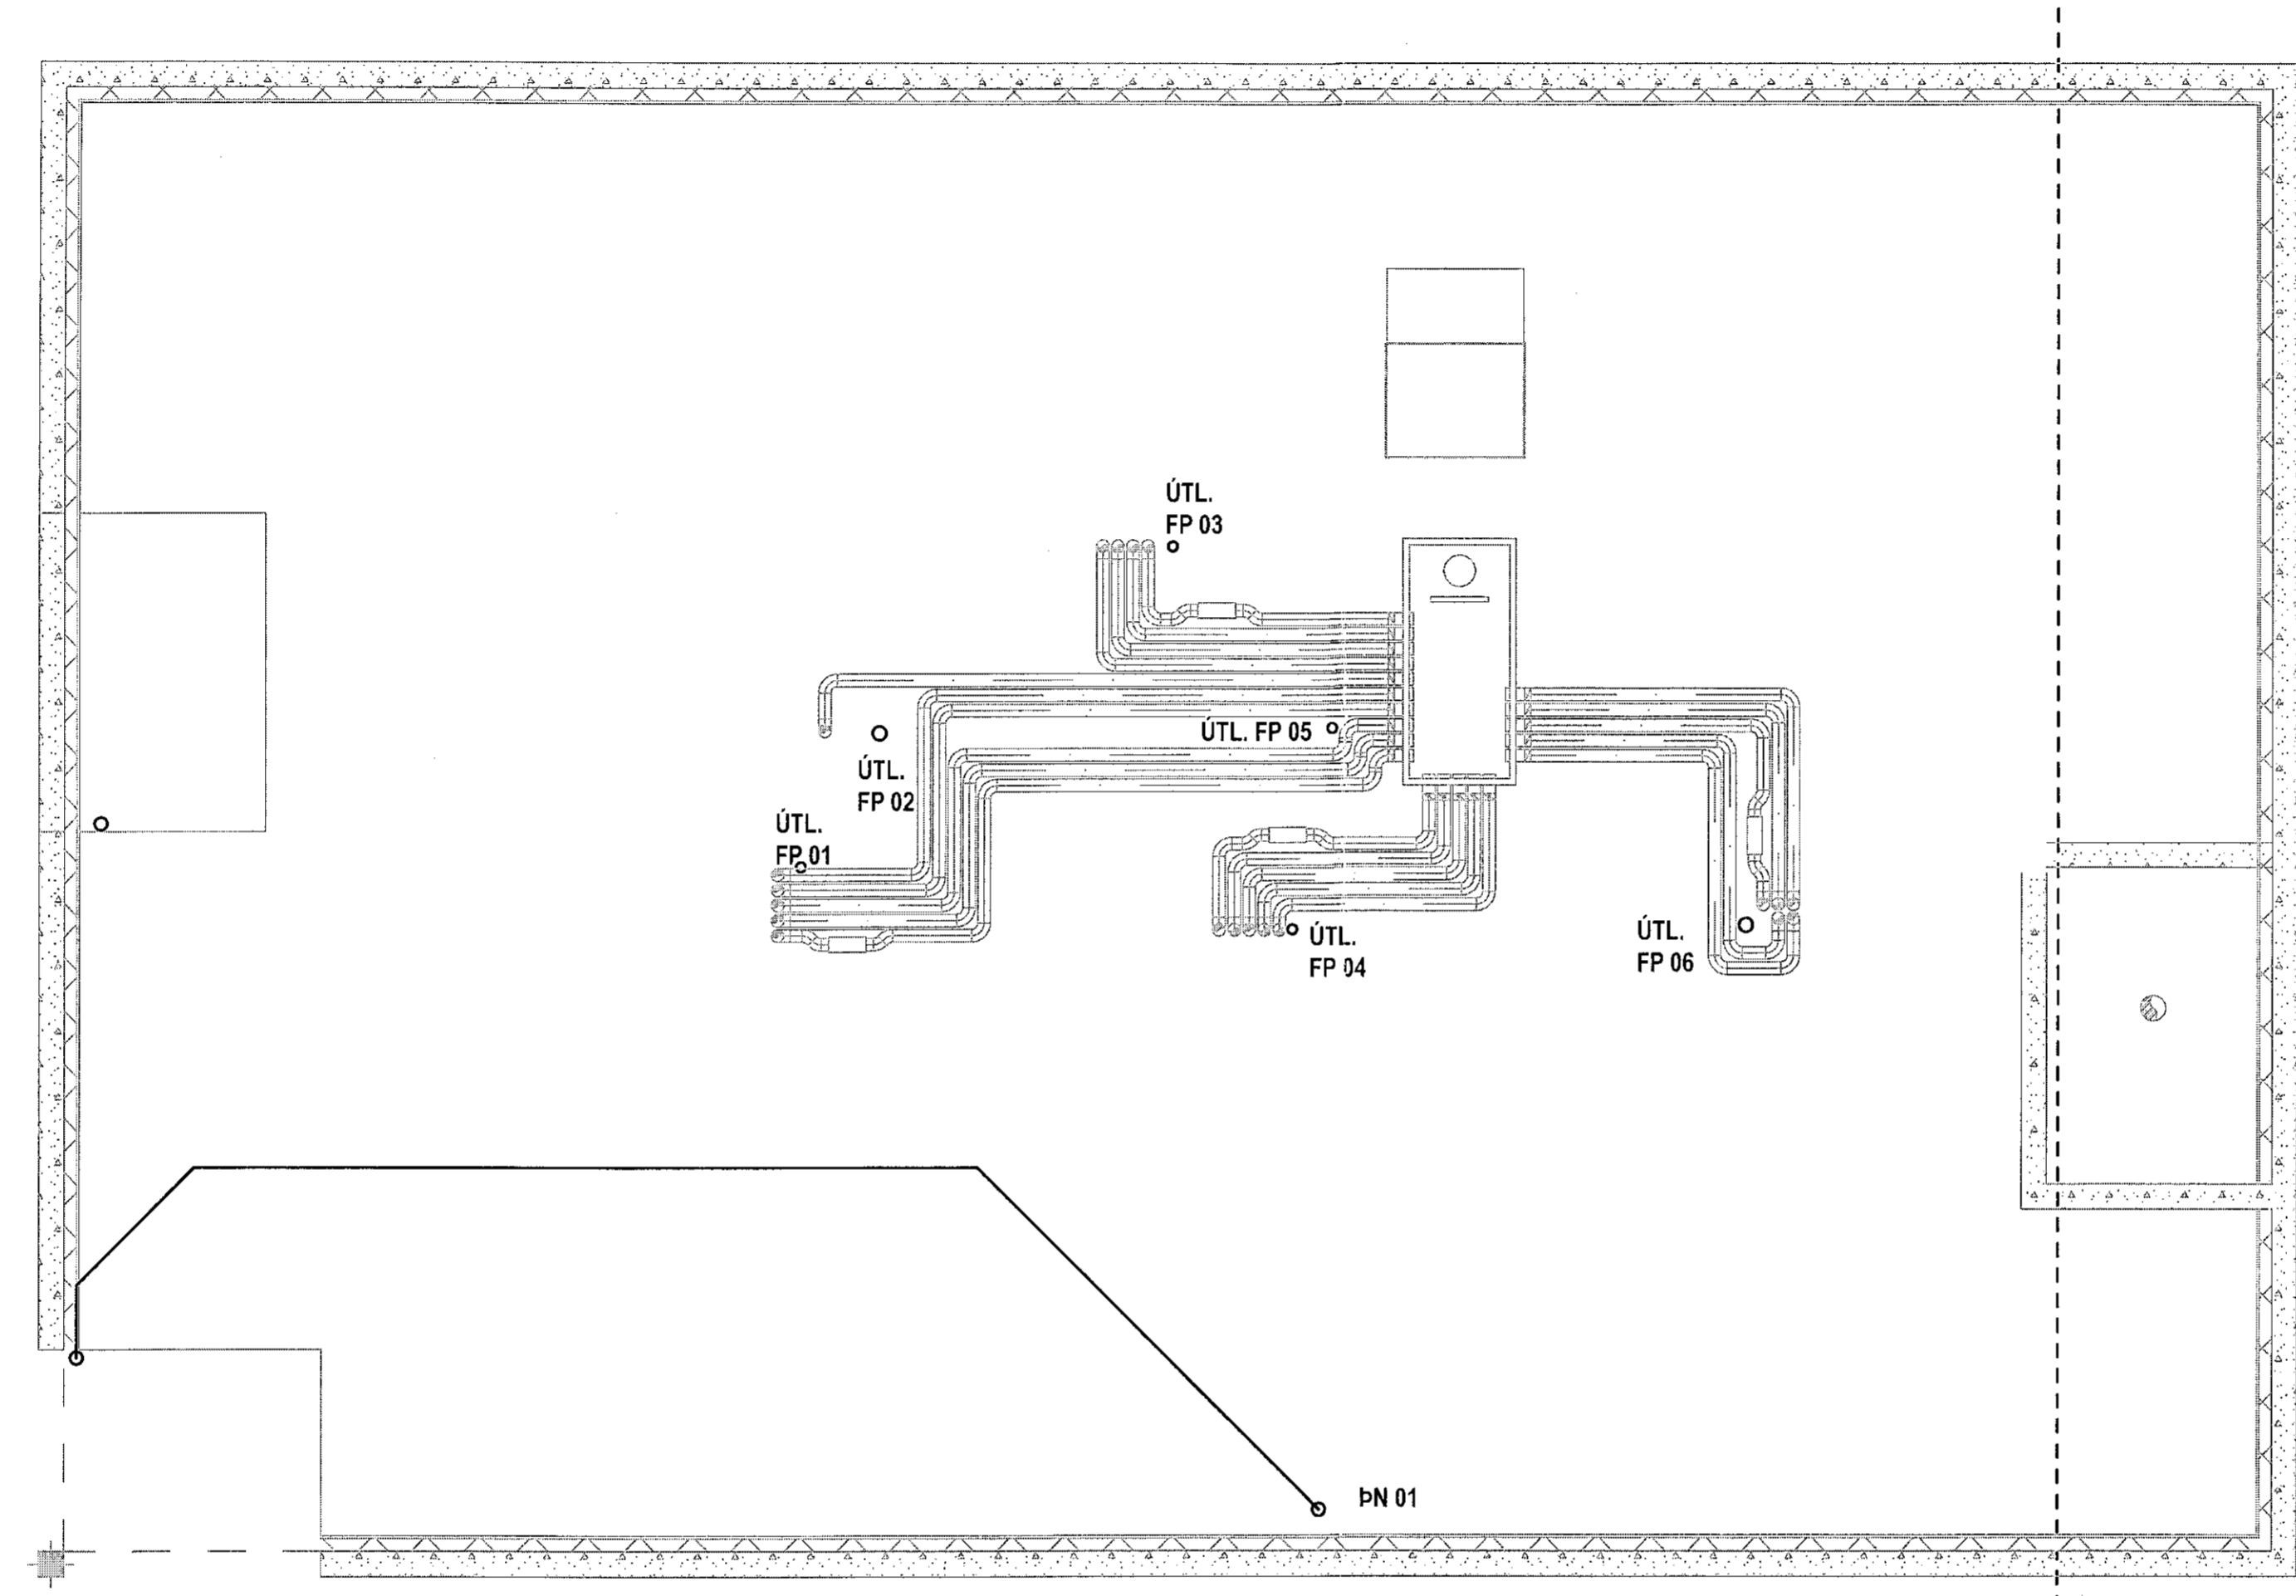

UTGÁFA	DAGI	NAFN	ADJUNTI	DAGI	SKALA	VERK NR.
			Agúst Birgisson	30.08.2022	Lagnir	17-106
			160557-4199			P 08

Bergsskarð 1, Hafnarfjörður  
 Hita- og neysluvatnslagnir  
 Grunnmynd  
 Lagnir þak yfir 5. hæð

**VÍÐSJA**  
 VERKFRÆÐISTOFA FRV  
 TRYGGVAGATA 11, 101 REYKJAVÍK  
 Sími: 561 9040, Netfang: vidsja@vidsja.is  
 www.vidsja.is