


Rúmmynd Lagnir í kjallara 1/50


Samþykkt þann
02. maí 2023
fr. byggingarfulltrúans í Hafnarhöð
Róbert A. Róbertsson

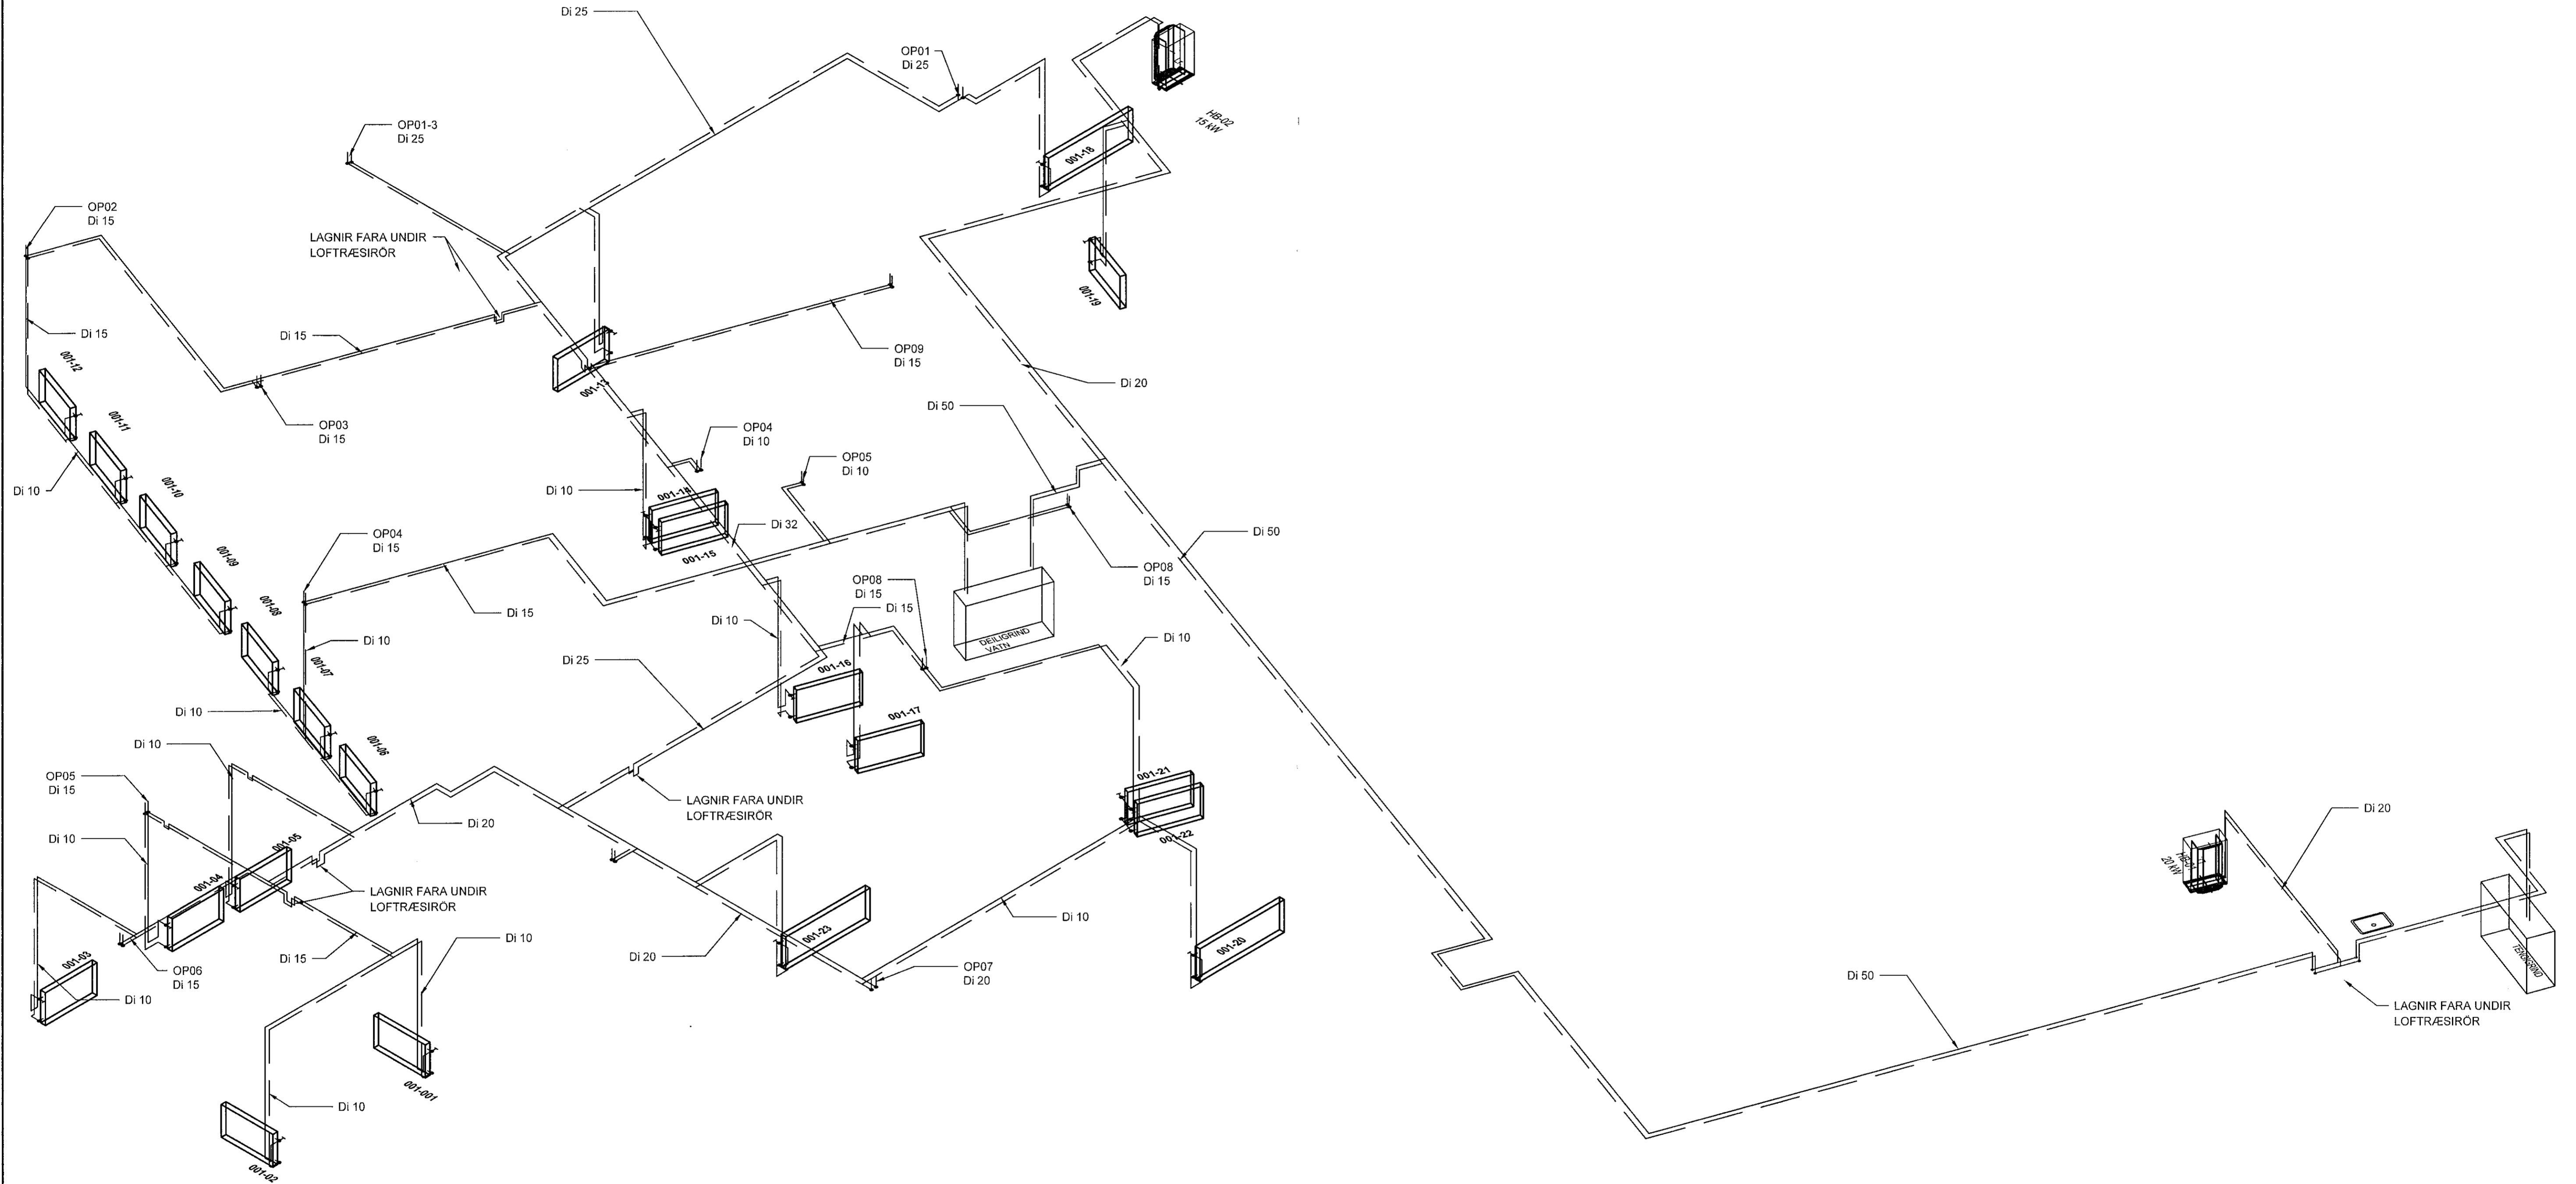


Bergsskarð 1, Hafnarfjörður

Hita og þrífalagnir
Rúmmynd
Lagnir í kjallara

hít. Ólafur

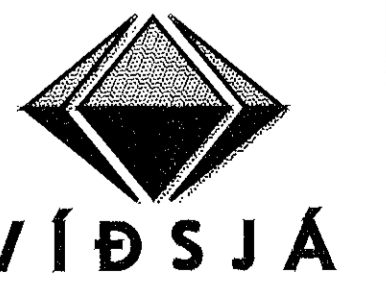

VERKFRÆÐISTOFA FRV
TRYGGVAGATA 11, 101 REYKJAVÍK
SÍM: 561 9040, NETFANG: víðsja@víðsja.is
www.víðsja.is

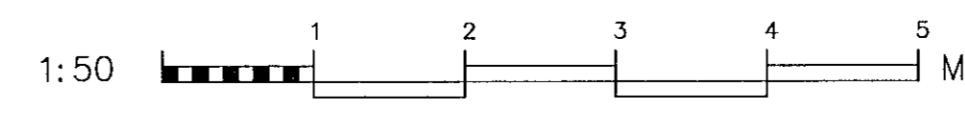

UNNAD	AB	TEKJAD	DR	SKV	1/50	VERUR	17-106
SAMP	<i>hít. Ólafur</i>	DR	DR	SKV	Lagnir	TEKNAK	
TEKNAK	Agúst Birgissón	160557-4198	DR	DR	30.08.2022	TEKNAK	P 09-1