
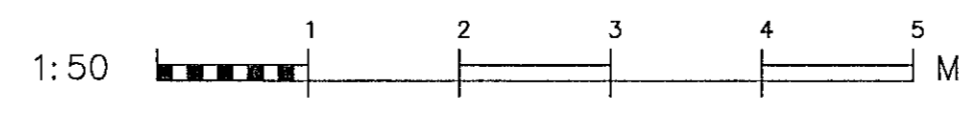


Rúmmynd
Lagnir kjallara 1/50

Samþykkt þann
02. maí 2023
Höfðingjafulltrúars (Hafnarfró)
Róbert A. Róbertsson

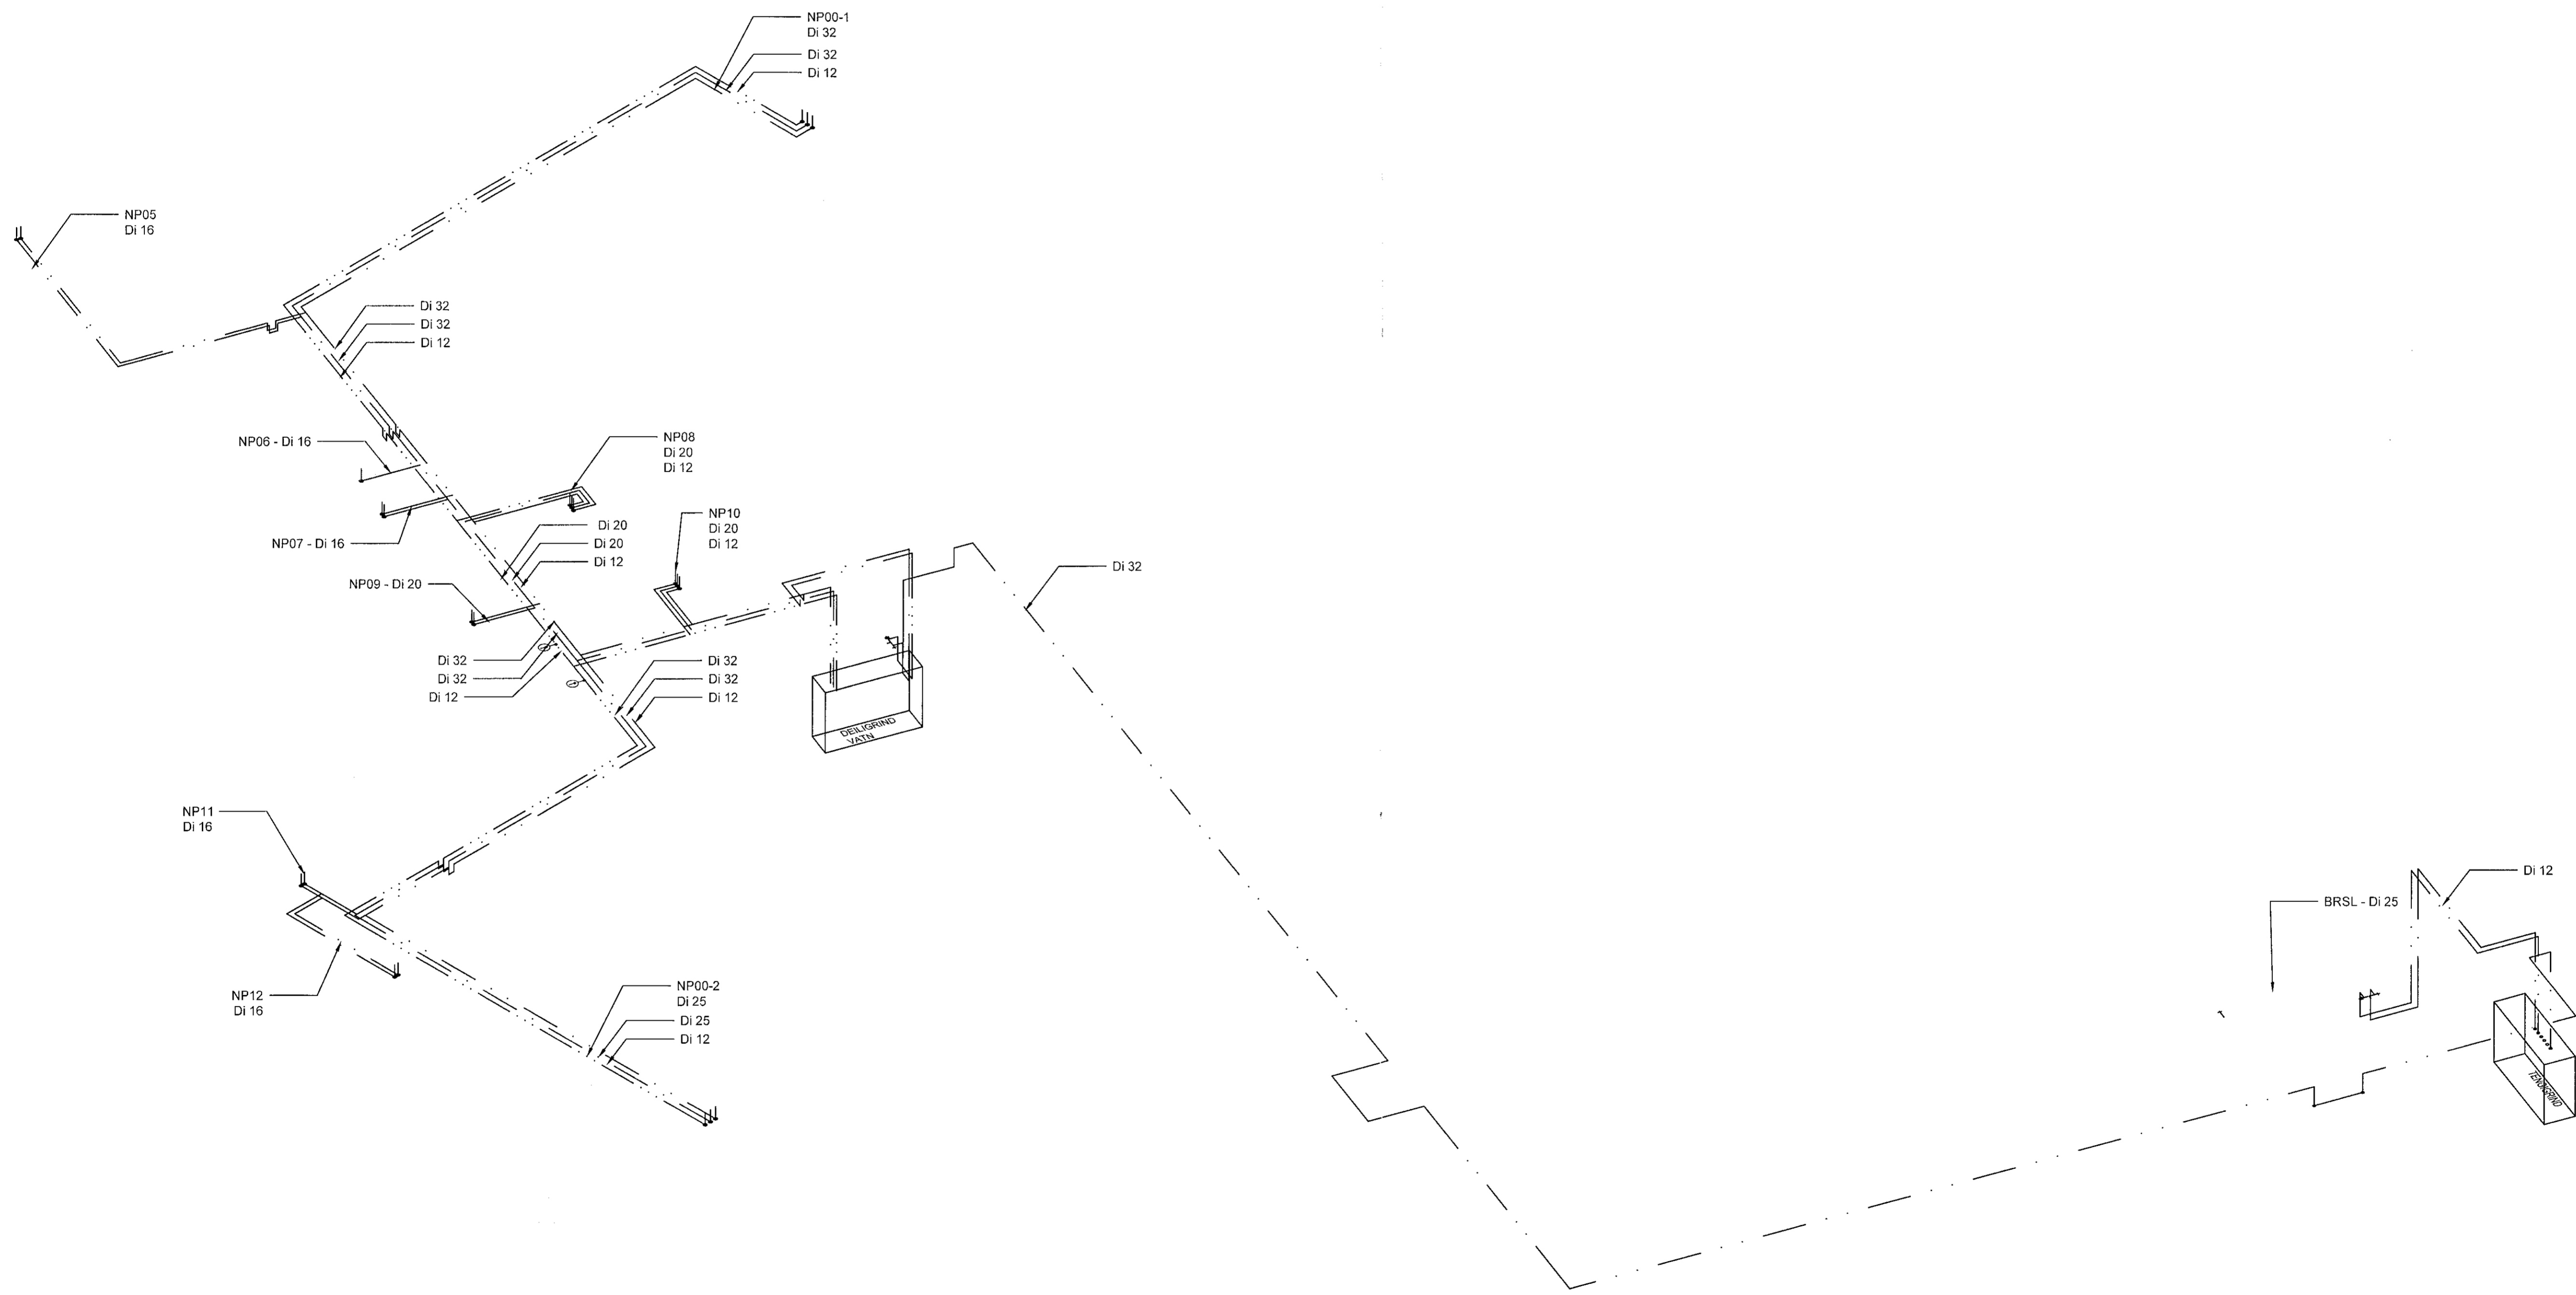

Bergsskarð 1, Hafnarfjörður
Hita og Þrifalagnir
Rúmmynd
Lagnir 1. hæð

HOFSIÐ	ÁB	TEKING	DR	SKV.	1/50	SKEMM	17-106
DRÖG	FR	DR	DR	SKV.	Lagnir	TEKNI NÚM.	
DRÖG	FR	DR	DR	DRÖG	30.08.2022	DRÖG	P 10-1

VÍÐSJA
VERKFRÆÐISTOFA FRV
TRYGGVAGATA 11, 101 REYKJAVÍK
SÍM: 561 9040, NETFANG: víðsja@víðsja.is
www.víðsja.is