


Samþykkt þann  
01. apríl 2022  
Byggingaáskilningur / Húsnámsáskilningur

Dag	Dags.	Lýsing	Nafn
1	28.03.2022	FRUMHAFGAFA	HOÓ

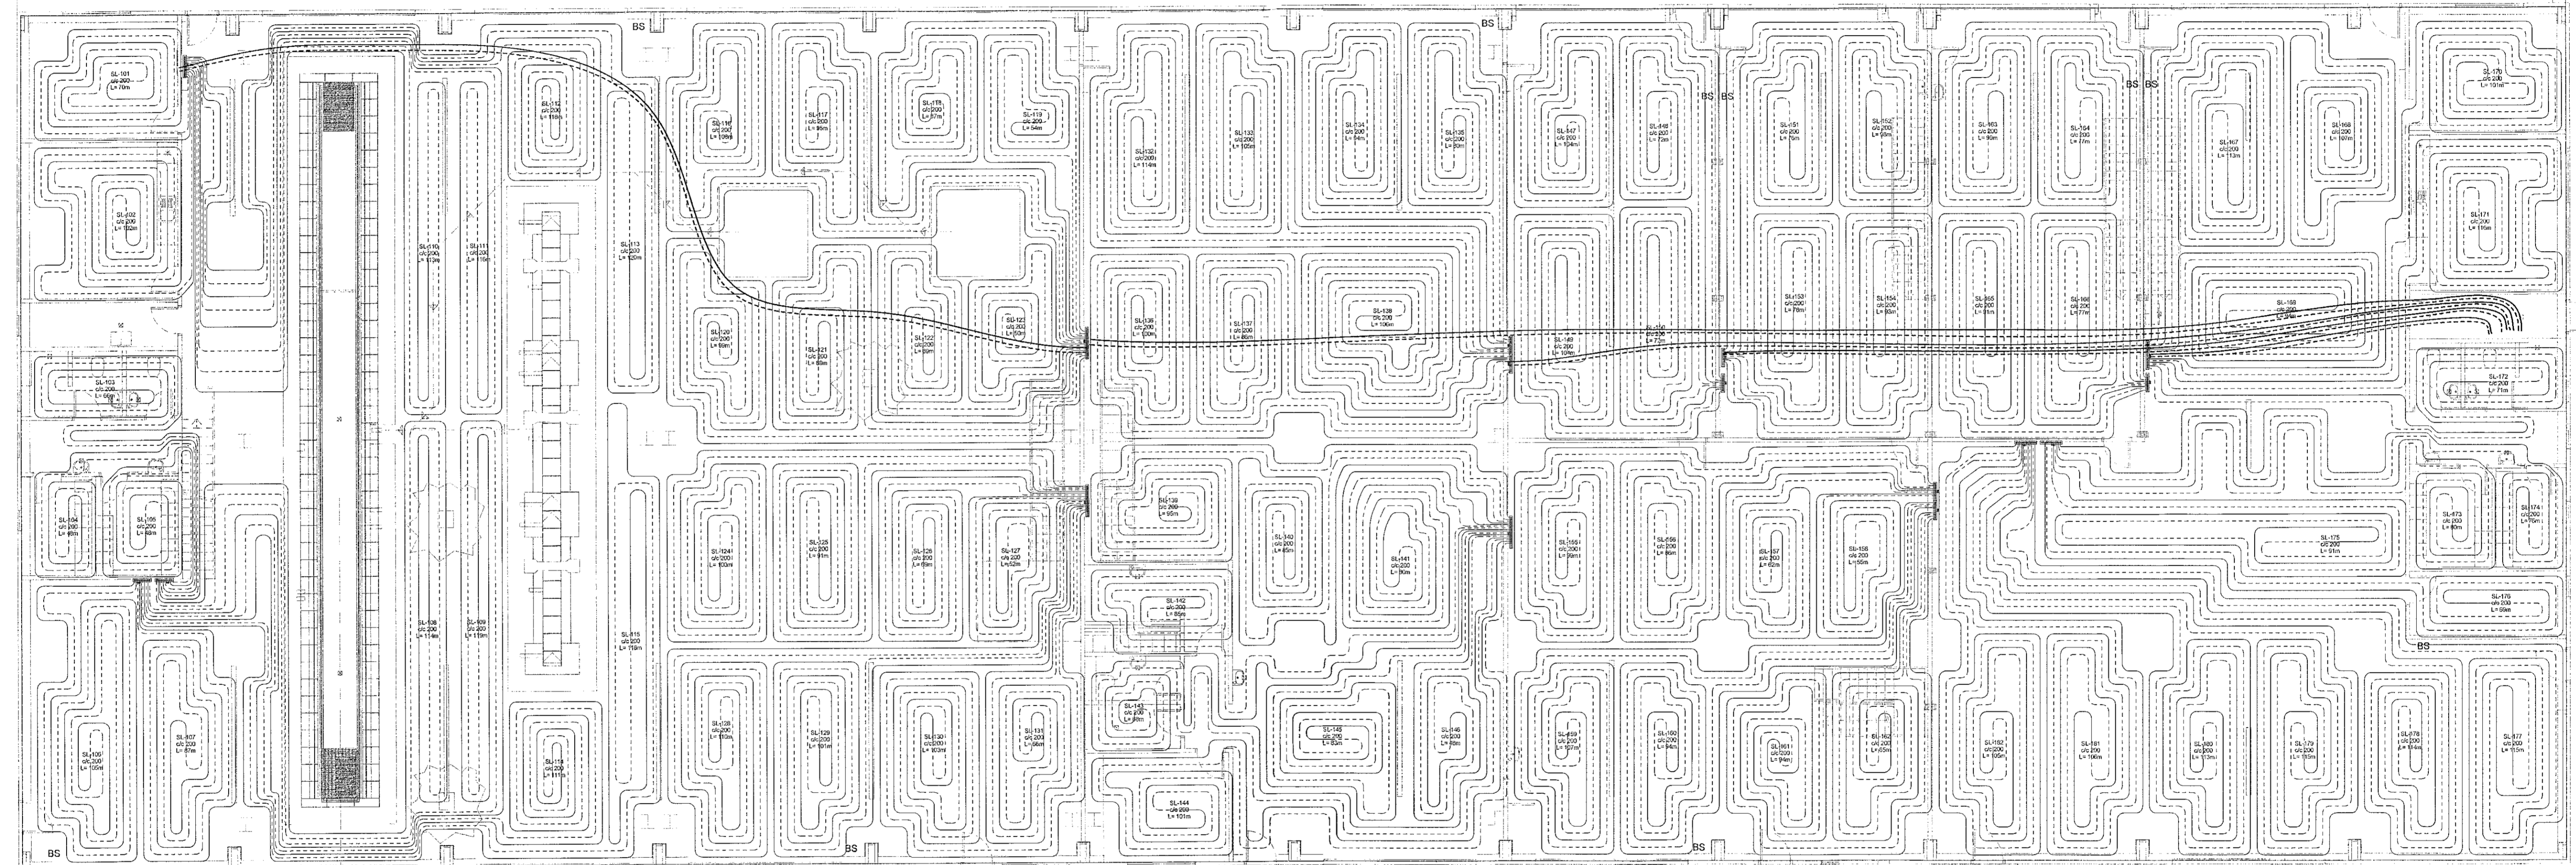


**VERKFRÆÐISTOFA**

NNE VERKFRÆÐISTOFA ehf  
Héðundál 6 - 201 Kópavogur Ísland  
S. 899 3077 / 899 3577  
KL 460421-0470. nne@nne.is www.nne.is

**ALFHELLA 15**  
221 HAFNARFJÖRÐUR  
SERUÐPRÁTTUR - PÍPULAGNIR  
HITALAGNIR - YFIRLITSMYND

Hönnun:	NG	Verkúmer:	21021
Teiknað:	NG	Mælikvarði:	1:50
Yfirfarið:	ALM	Dagsetning:	28.03.2022
Samþykkt:		Teikn.nr.:	P3-00
Hákon Óm Ómarsson Kt. 300577-3189		Útgáfa:	1
Aritun hönnuðarstjóra: Ómar Pétursson KL050571-5569			

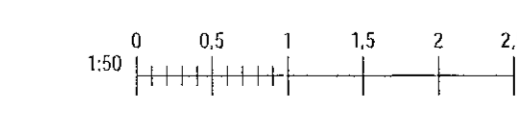

Útgáfa / Dagsetning aðalþýpudatta: 1 / 23.05.2021

Skv: 28.03.2022 10:23:11

Copyright © NNE Verkefni ehf. Hönnuðar skjalir eru hluti af teikningum. Fylgdu þessum skjalum og skilningum.