

Samþykkt þann
01. apríl 2022
Byggingullitun / Hafnarfjarður

Útg.	Dag.	Lýsing	Nafn
T	28.03.2022	FRMÓTGÁFA	HÖD


— HITI FRAMRÁS
- - - - - HITI BAKRÁS

SJÁ ALMENNAR SKÝRINGAR Á TEIKN. P0-01 OG P0-03.


STOFNLAGNIR ERU MEINANGRUN.

LAGNIR AÐ DELIKISTUM ERU DN20 NEMA ANNAD SÉ TEKIÐ FRAM Á TEIKNINGUM

FRAM- OG BAKRÁSARLAGNIR GÓLFHITA ERU EINANGRÁÐAR OG LIGGJA Í DRÁTTARLÖGNUM AÐ DELIKISTUM

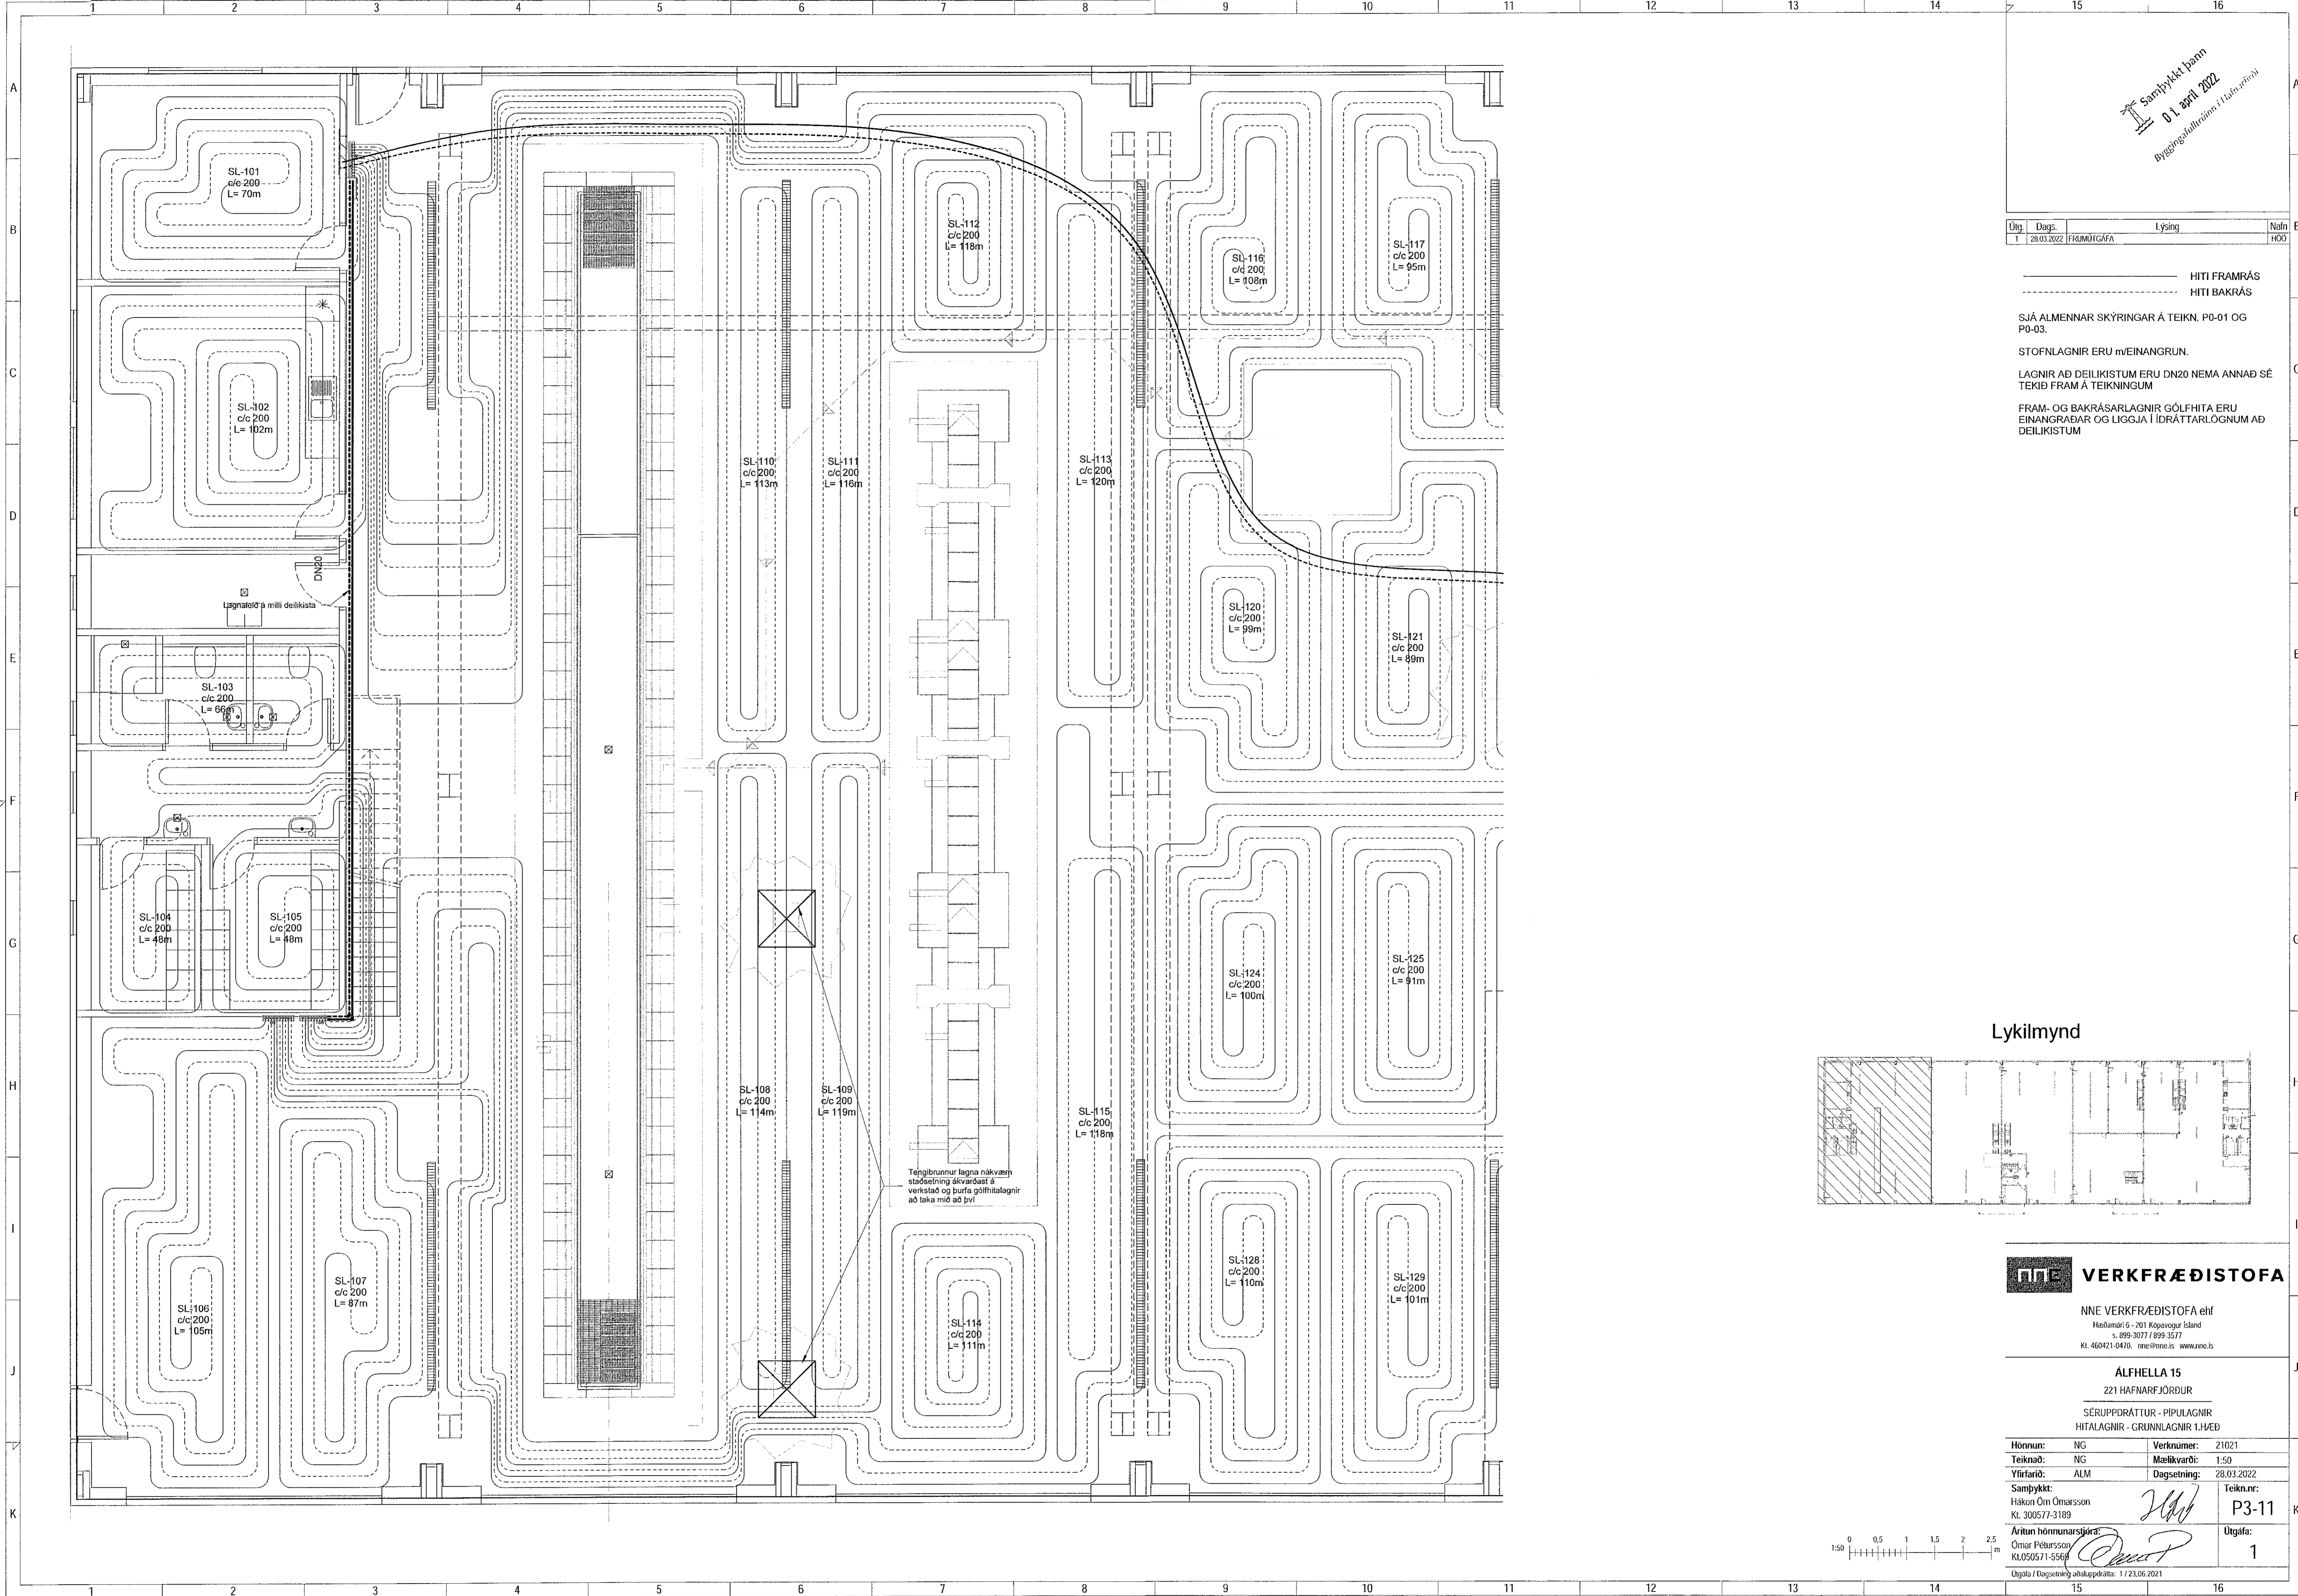

Lykilmynd

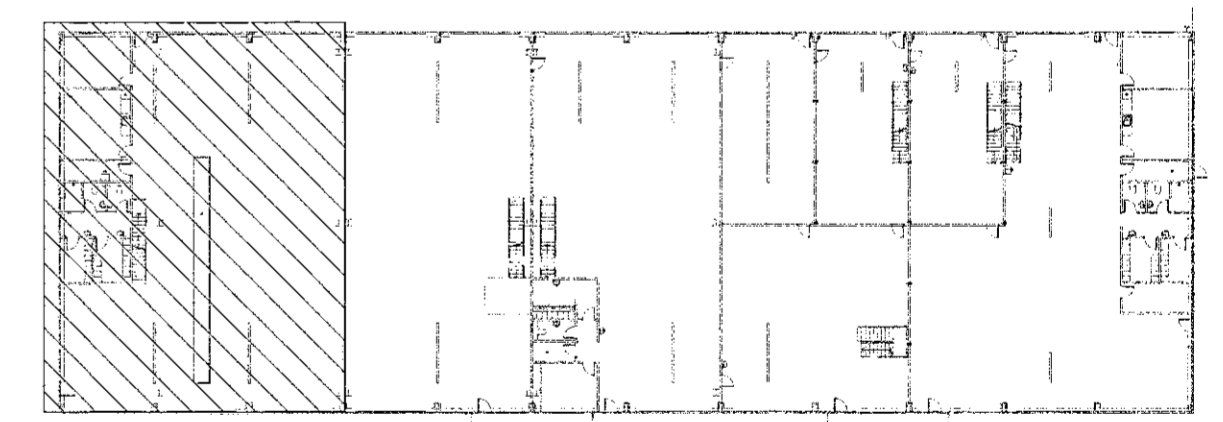

VERKFRÆÐISTOFA

NNE VERKFRÆÐISTOFA ehf
Hæðamári 6 - 201 Kópavogur Ísland
s. 899-3077 / 899-3577
kl. 460421-0470. nne@nne.is www.nne.is

ALFHELLA 15
221 HAFNARFJÖRÐUR
SERUÐPRÁTTUR - PÍPULAGNIR
HITALAGNIR - GRUNNLAGNIR 1.HÆÐ

Hönnun:	NG	Verknumér:	21021
Teiknað:	NG	Mælikvarði:	1:50
Yfirfarið:	ALM	Dagsetning:	28.03.2022
Samþykkt:	Hákon Ómarsson Kl. 300577-3189	Teikn.nr.:	P3-11
Afritun hönnunarstjóra:	Omar Pétursson KL050571-5569	Útgáfa:	1
Útgáfa / Dagsetning aðalupplakka: 1 / 23.06.2021			

Ph: 001102
Date: 28/03/2022 10:12:36

Copyright © NNE Verkefni ehf. - Hönnun er skráð og er teikningin. - Eftirlit er það skriflegu samþykkið