

Sampylkkt þann
01. apríl 2022
Byggingafræðistofa / Húsnáðarfræðistofa

Útg.	Dags.	Lýsing	Nafn
1	28.03.2022	FRUMUTGÁFA	HOÖ


----- HITI FRAMRÁS
----- HITI BAKRÁS

SJÁ ALMENNAR SKÝRINGAR Á TEIKN. P0-01 OG P0-03.


STOFNLAGNIR ERU m/EINANGRUN.

LAGNIR AÐ DEILIKISTUM ERU DN20 NEMA ANNAD SÉ TEKID FRAM Á TEIKNINGUM

FRAM- OG BAKRÁSARLAGNIR GÓLFHITA ERU FINANGRÁÐAR OG LIGGJA Í ÍDRÁTTARLÖGNUM AÐ DEILIKISTUM

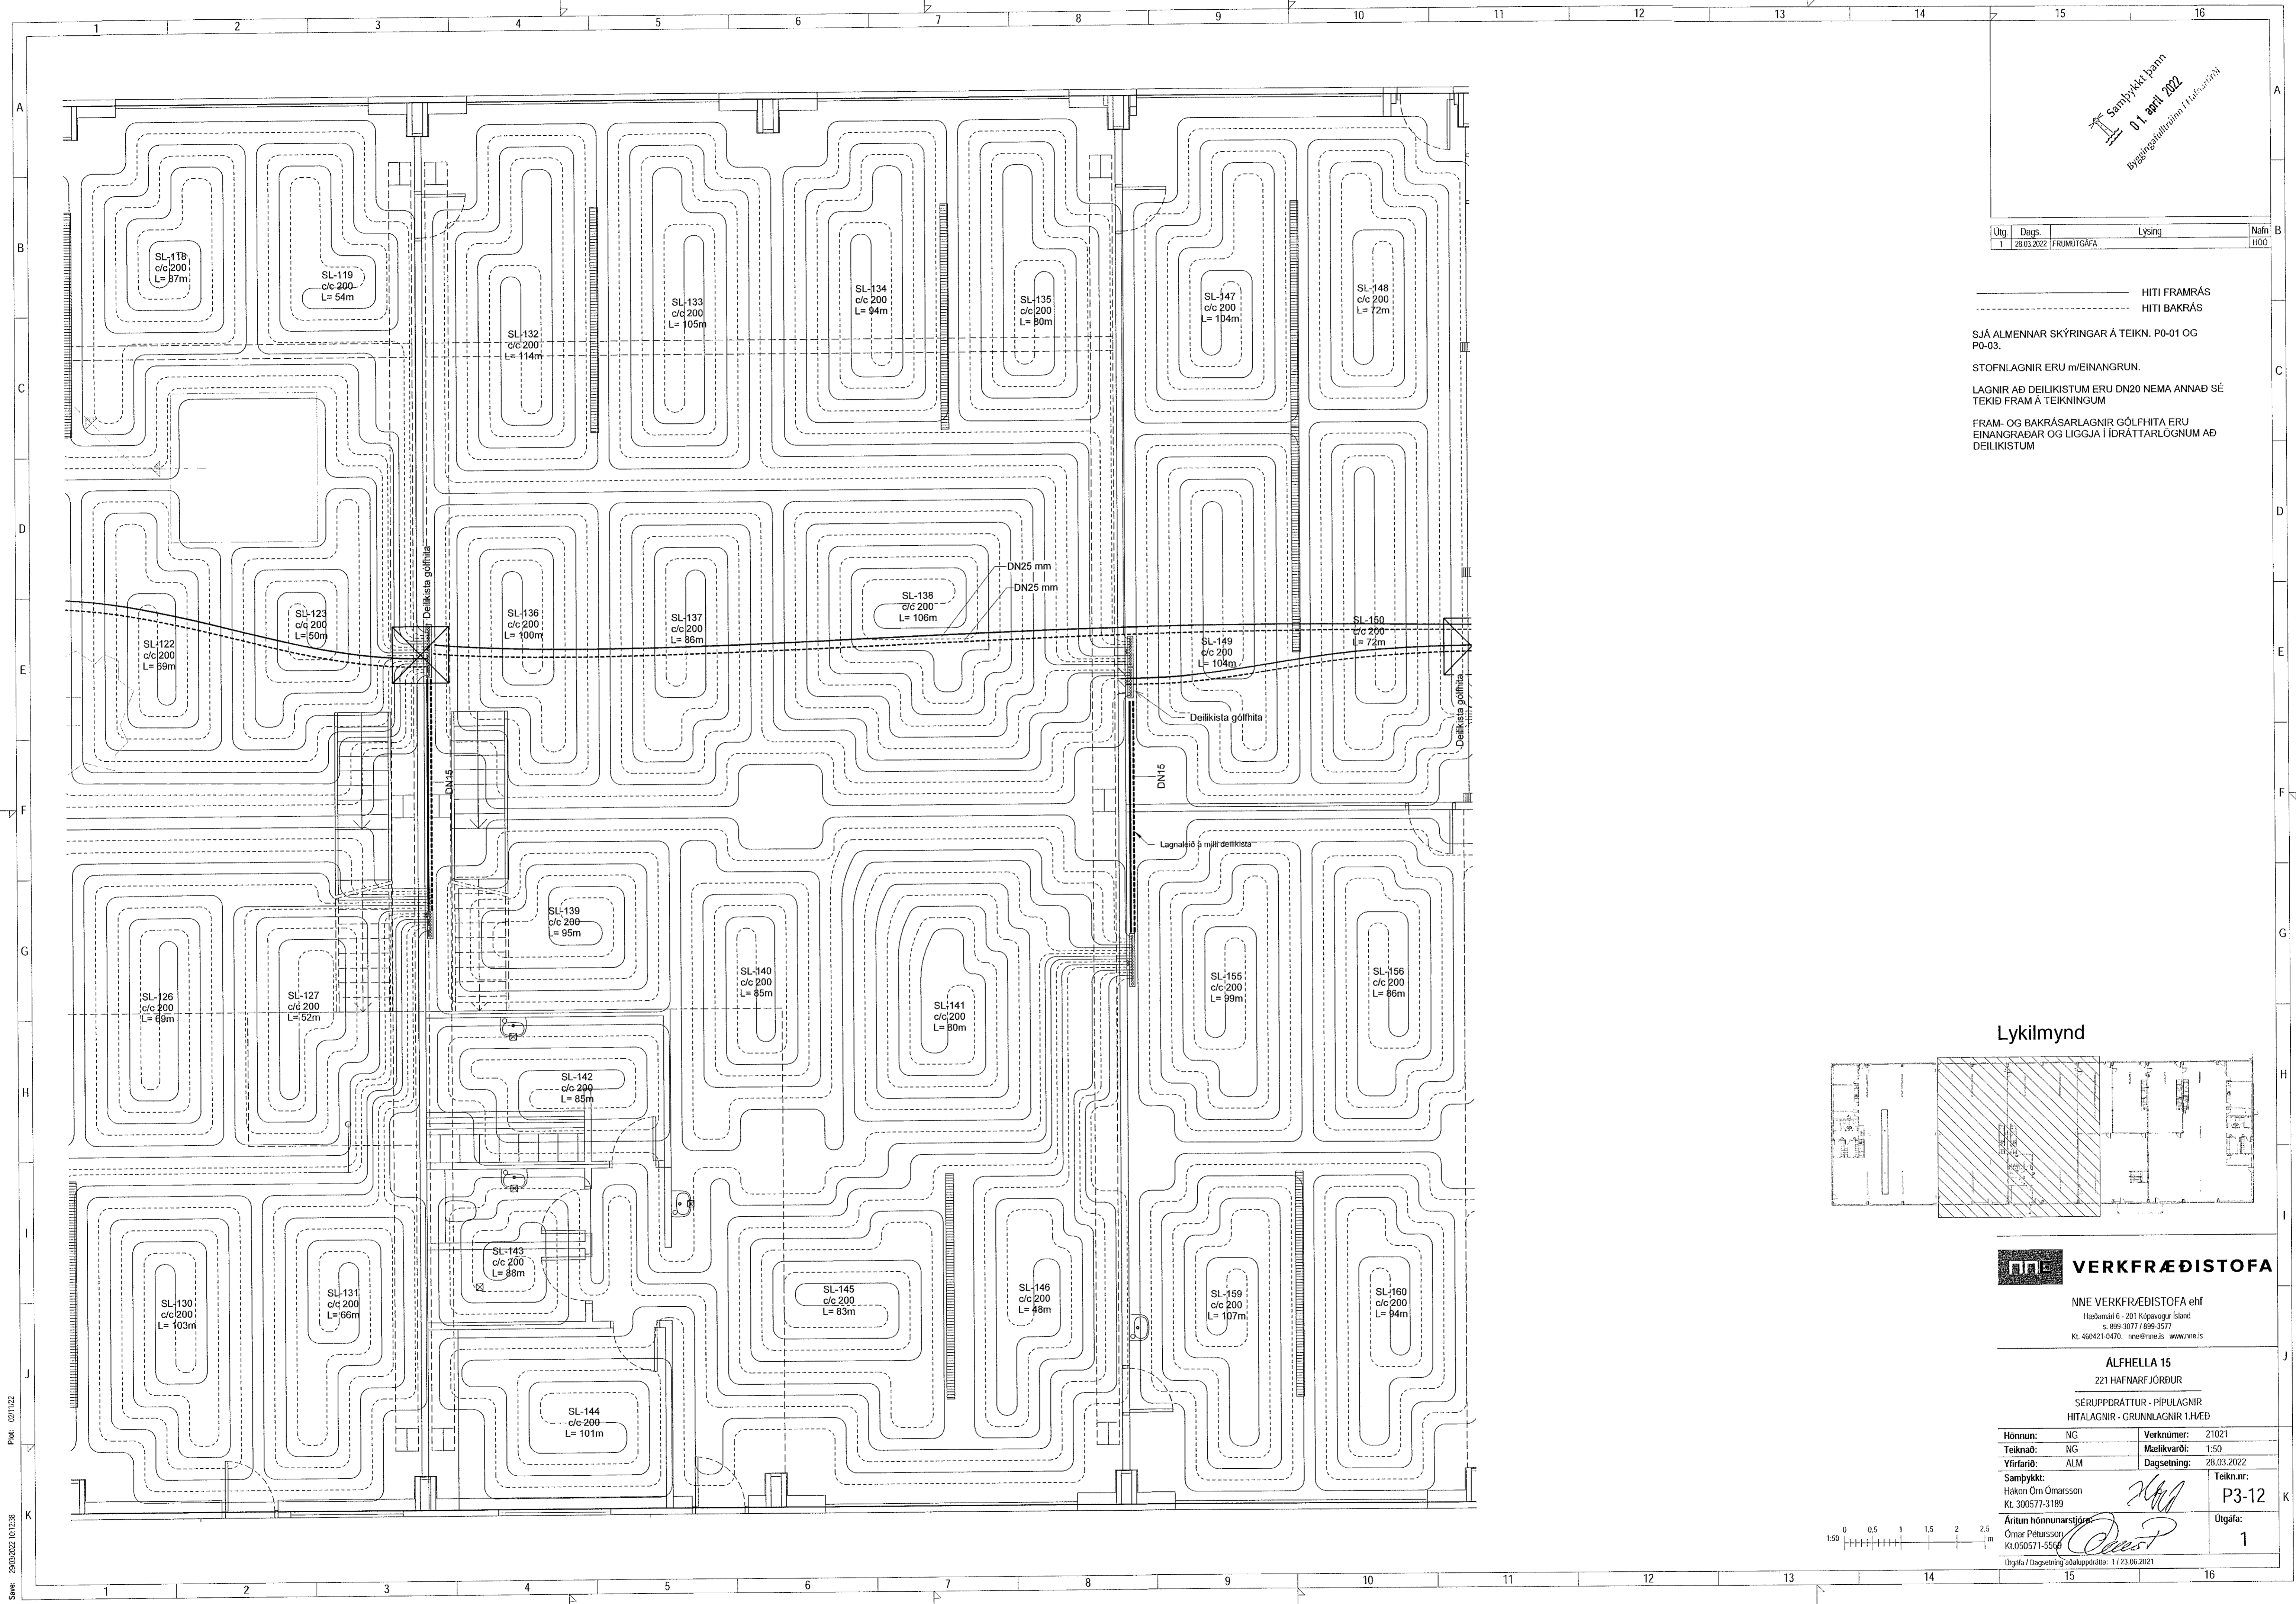

Lykilmynd

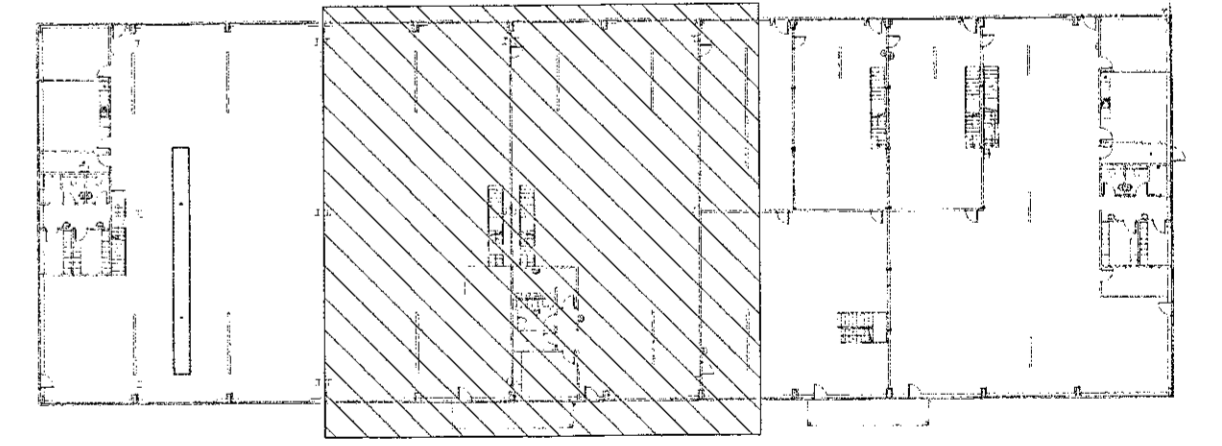


VERKFRÆÐISTOFA

NNE VERKFRÆÐISTOFA ehf
Háskúlan 6 - 201 Kópavogur Ísland
s. 599-3077 / 699-3577
KL 460421-0470. nne@nne.is www.nne.is

ALFHELLA 15
221 HAFNARFJÖRDUR
SÉRUPPRÁTTUR - PÍPULAGNIR
HITALAGNIR - GRUNNLAGNIR 1.HÆÐ

Hönnun:	NG	Verknúmer:	21021
Teiknað:	NG	Mælikvarði:	1:50
Yfirfarið:	ALM	Dagsetning:	28.03.2022
Sampylkkt:	Hákon Ómarsson Kl. 300577-3189	Teikn.nr.:	P3-12
Áritun hönnunarstjóra:	Ómar Pétursson KL050571-5560	Útgáfa:	1
Útgáfa / Dagsetning aðalþykkiðatta: 1/23.06.2021			

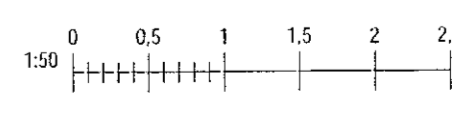

Skv: 28/03/2022 10:15:38

Copyright © NNE Verkefnafræðistofa ehf. - Húsnáðarfræðistofa ehf. - Húsnáðarfræðistofa ehf. - Húsnáðarfræðistofa ehf. - Húsnáðarfræðistofa ehf.