

Samþykkt þann  
01. apríl 2022  
Byggingufulltrúi / Hálfaríör

Útg.	Dags.	Lýsing	Nafn
1	28.03.2022	FRUMTÚGAFA	HÖO



— HITI FRAMRÁS  
- - - - - HITI BAKRÁS

SJÁ ALMENNAR SKÝRINGAR Á TEIKN. P0-01 OG P0-03.

STOFNLAGNIR ERU m/EINANGRUN.

LAGNIR AÐ DEILIKISTUM ERU DN20 NEMA ANNAD SÉ TEKID FRAM Á TEIKNINGUM

FRAM- OG BAKRÁSARLAGNIR GÓLFHTA ERU EINANGRABAR OG LIGGJA Í IDRÁTTARLÖGNUM AÐ DEILIKISTUM

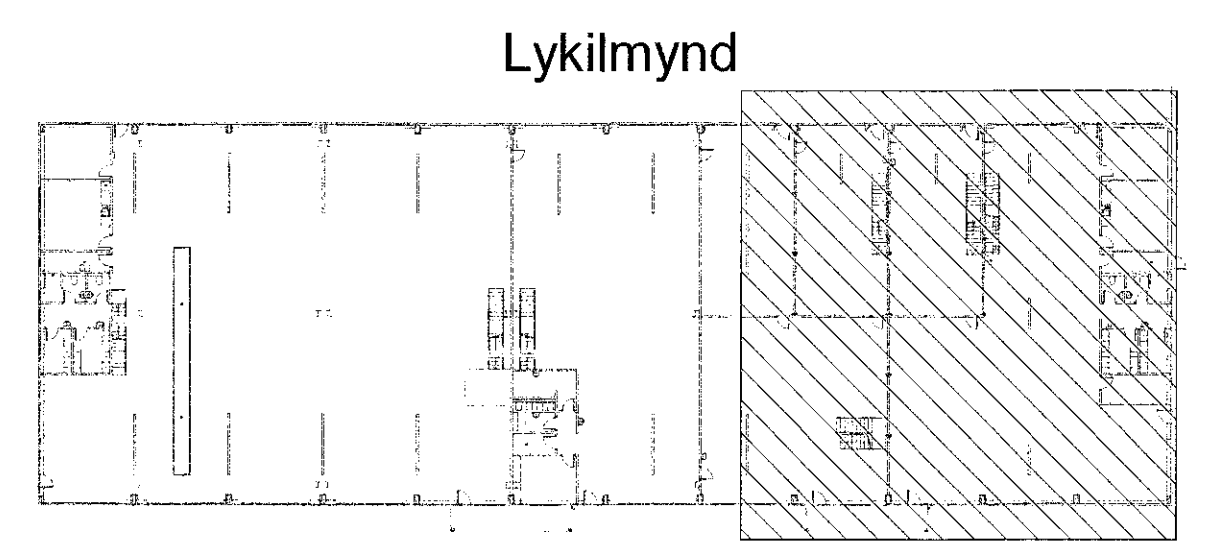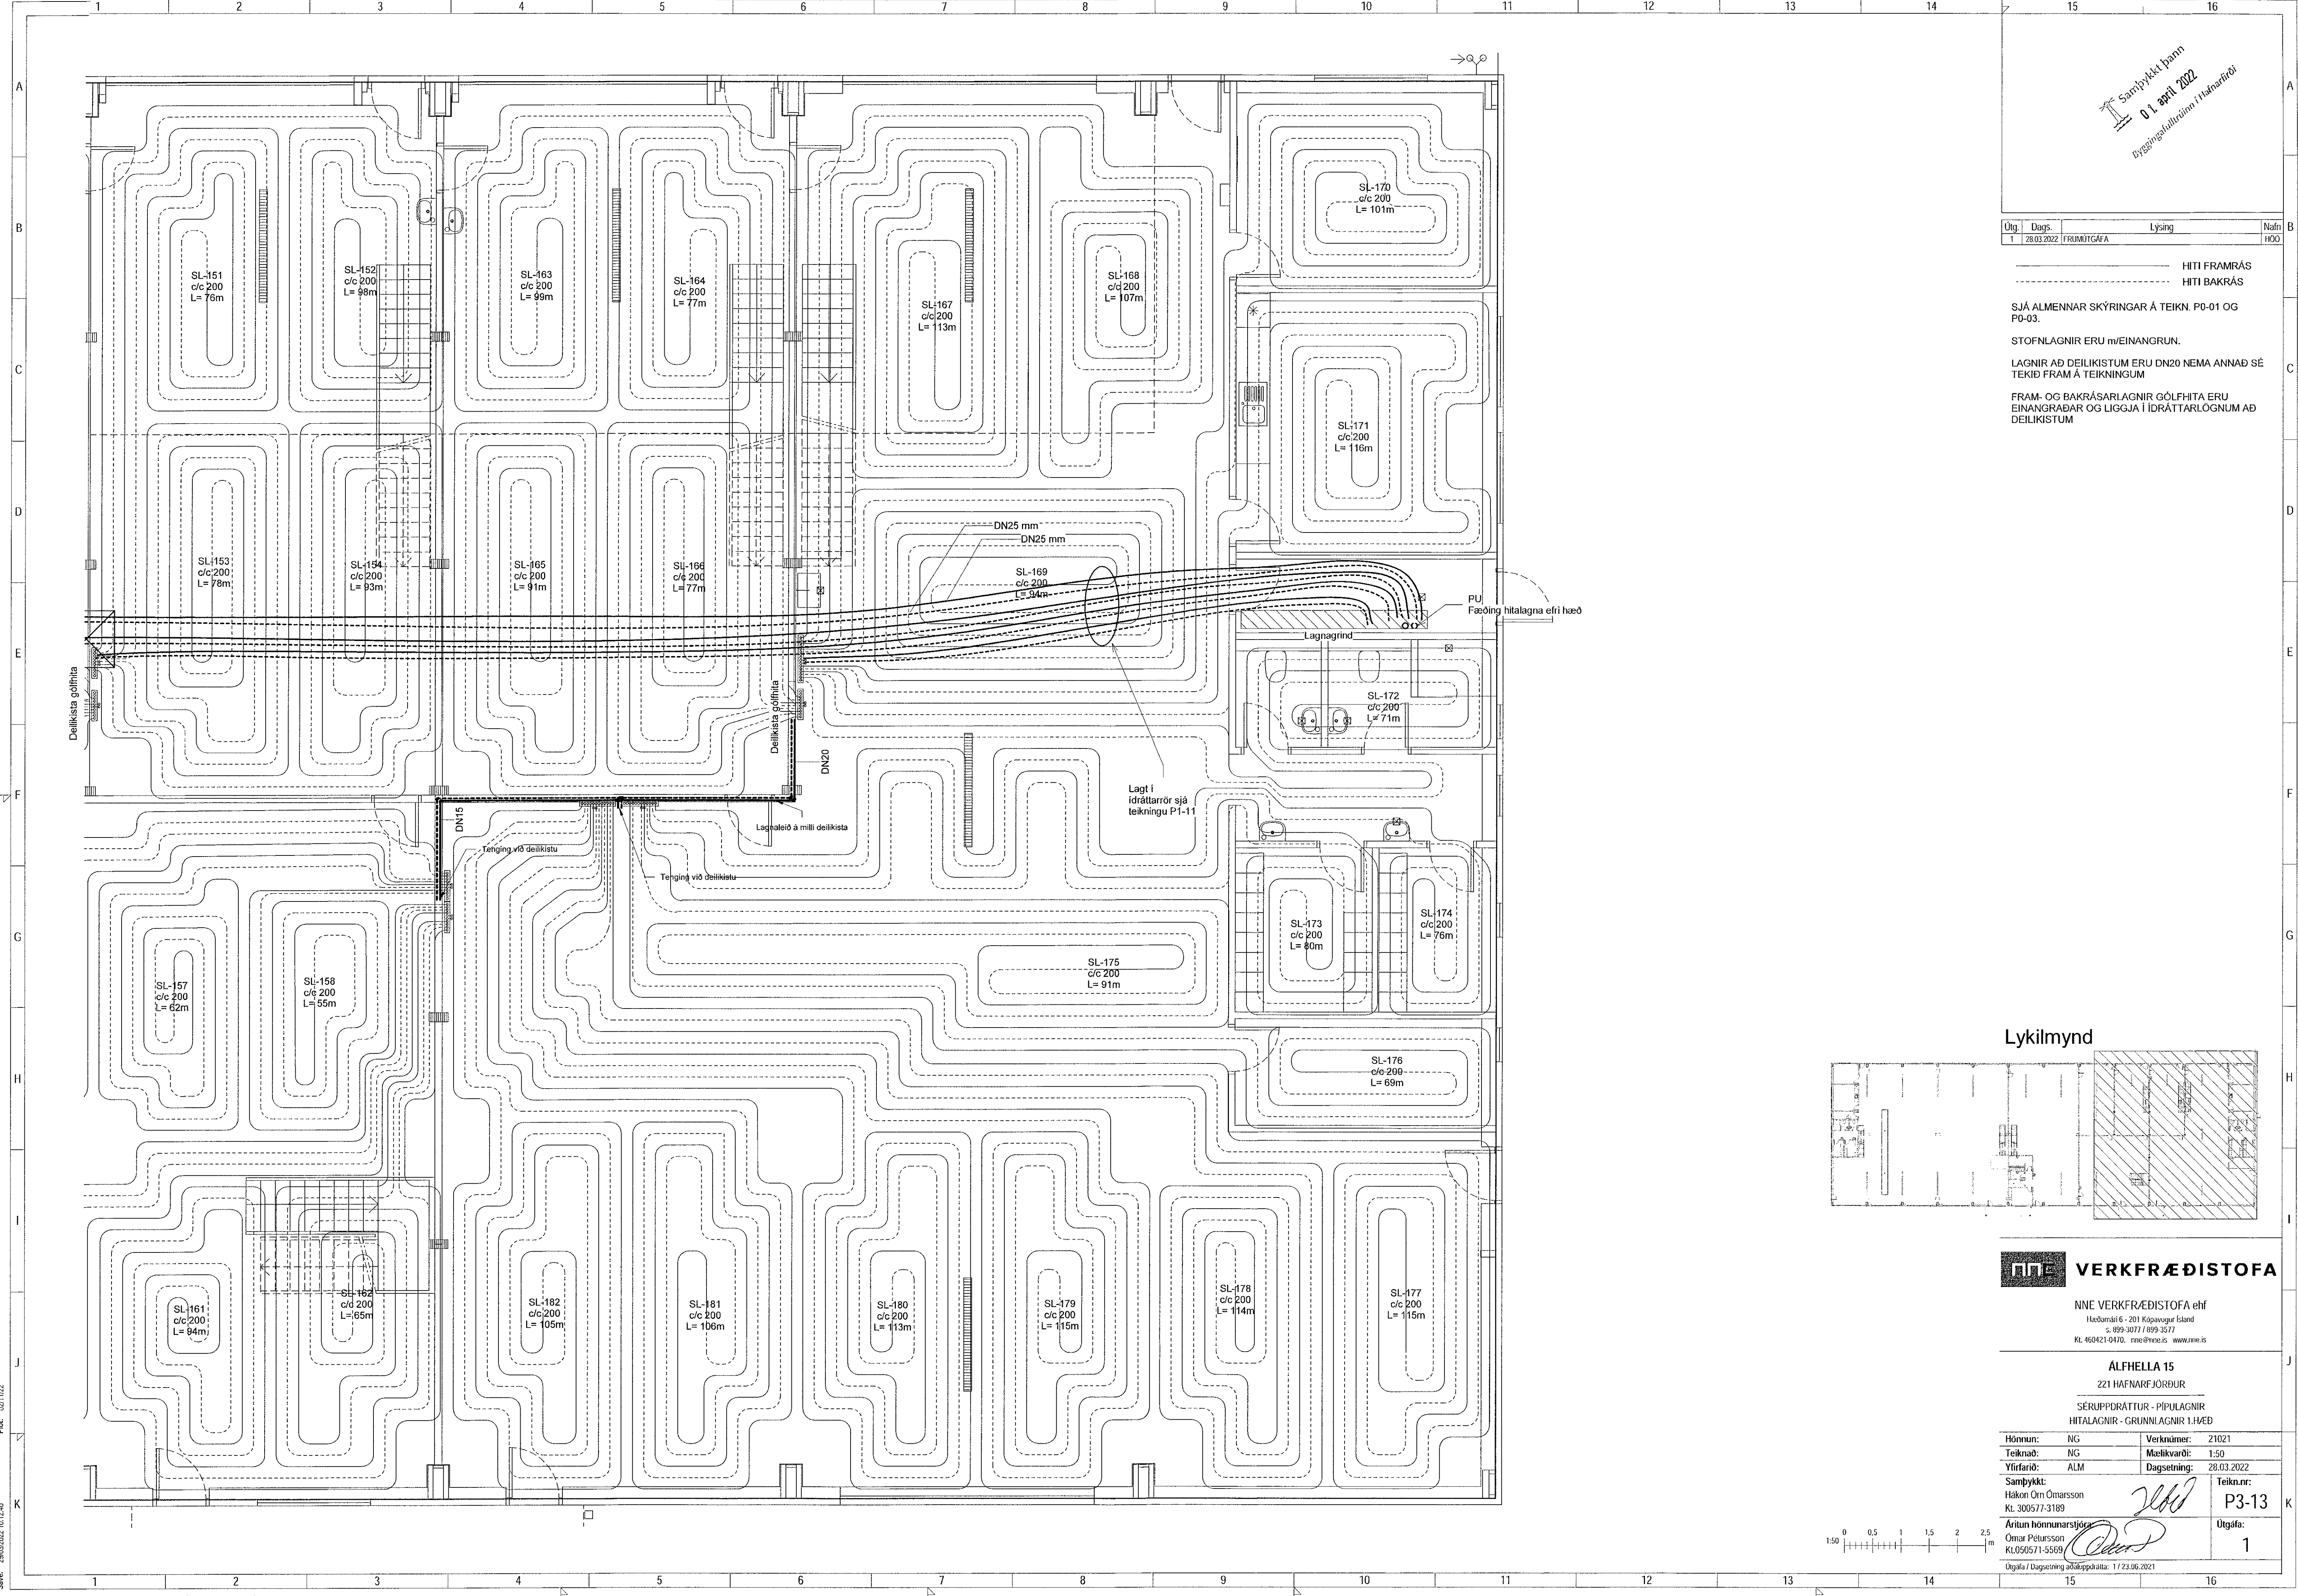


**VERKFRÆDISTOFA**

NNE VERKFRÆDISTOFA ehf  
Hæðarsálf 6 - 201 Kópavogur Ísland  
s. 899-3077 / 899-3577  
Kl. 460421-0470. nne@nne.is www.nne.is

ALFHELLA 15  
221 HAFNARFJÖRÐUR  
SÉRUPPRÁTTUR - PÍPULAGNIR  
HITALAGNIR - GRUNNLAGNIR 1.HÆÐ

Hönnun:	NG	Verkmaður:	21021
Teiknað:	NG	Mælikvarði:	1:50
Yfirfarið:	ALM	Dagsetning:	28.03.2022
Samþykkt:	Hákon Órn Ómarsson Kl. 300577-3189	Teikn.nr.:	P3-13
Áritun hönnuðarstjóra:	Ómar Pétursson KL050571-5569	Útgáfa:	1
Útgáfa / Dagsetning aðalþrúka: 1 / 23.06.2021			

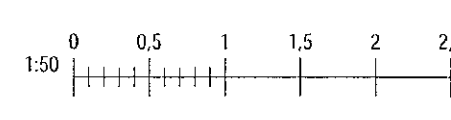

Próf. 02/11/22  
Skr. 28/03/2022 10:12:40

Copyright © NNE Verkefni ehf. Hönnuð af Hálfaríör. Önnuð af Hálfaríör. Eftirlit af Hálfaríör. Samþykkt af Hálfaríör.