


Samþykkt þann  
01. apríl 2022  
Þýðingullitvinnu í Hafnarhöfði

Útg.	Dagur	Lýsing	Nafn
1	28.03.2022	FRAMTÍGAFA	HÖÖ

SKÝRINGAR - NEYSLUVATN:

- KALT NEYSLUVATN
- HEITT NEYSLUVATN
- HEITT NEYSLUVATN, HRINGRÁS

SJÁ ALMENNAR SKÝRINGAR Á TEIKN. P0-01 OG P0-03  
 ALLAR HULDAR NEYSLUVATNSLAGNIR ERU m/EINANGRUN  
 TENGINGAR AÐ TÖPPUNARSTÖÐUM ER DN12, NEMA ANNAÐ SÉ TEKIÐ FRAM Á TEIKNINGU.  
 ALLAR STOFNLAGNIR ERU m/EINANGRUN.  
 ALLAR INNSTEYPTAR RÖR-I-RÖR NEYSLUVATNSLAGNIR ERU DN15 PEX MEÐ SÚREFNISKÁPU, NEMA ANNAÐ SÉ TEKIÐ FRAM Á TEIKNINGU.  
 ALLAR HRINGRÁSARLAGNIR ERU DN12.  
 NOTA SKAL VOTTADAR LAGNIR.

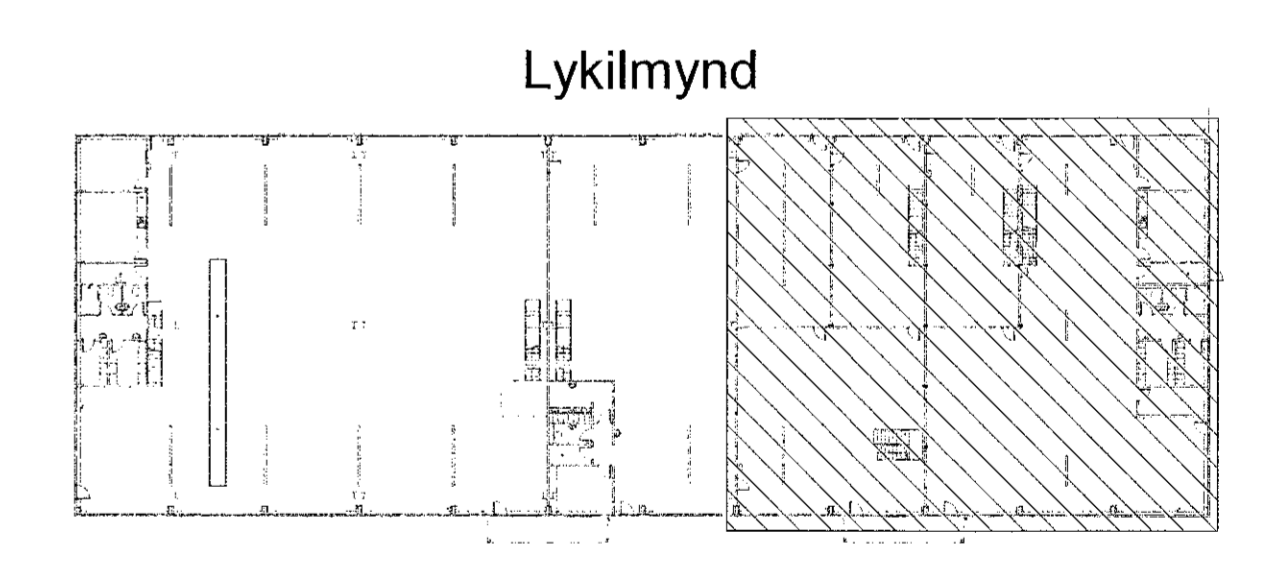

**VERKFRÆÐISTOFA**

NNE VERKFRÆÐISTOFA ehf  
 Háðamíni 6 - 201 Kópavogur Ísland  
 Sí. 899-3071 / 899-3577  
 Kl. 460421-0470. nne@nne.is www.nne.is

ÁLFHELLA 15  
 221 HAFNARFJÖRÐUR  
 SÉRUPPRÁTTUR - PÍPULAGNIR  
 NEYSLUVATN - GRUNNMYND 1.HÆÐ

Hönnun:	NG	Verknúmer:	21021
Teiknað:	ALM	Mælikvarði:	1:50
Yfirfarið:	ALM	Dagsetning:	28.03.2022
Samþykkt:	Hákon Órn Ómarsson Kt. 300577-3189	Teikn.nr.:	P2-13
Áritun hönnunarstjóra:	Ómar Pétursson Kl.050571-5569	Útgáfa:	1
Útgáfa / Dagsetning sáðlagðar: 11.23.06.2021			

