

Samþykkt þann
 01. apríl 2022
 Þyggisskjalfráttir í Hafnarhöfði

Útg.	Dagsetning	Lýsing	Nafn
1	28.03.2022	FRUMÚTGÁFA	HOO

SKÝRINGAR - NEYSLUVATN:

- KALT NEYSLUVATN
- - - HEITT NEYSLUVATN
- · - HEITT NEYSLUVATN, HRINGGRÁS

SJÁ ALMENNAR SKÝRINGAR Á TEIKN. P0-01 OG P0-03

ALLAR HULDAR NEYSLUVATNSLAGNIR ERU m/EINANGRUN

TENINGAR AÐ TÖPPUNARSTÖÐUM ER DN12, NEMA ANNAD SÉ TEKID FRAM Á TEIKNINGU.


ALLAR STOFNLAGNIR ERU m/EINANGRUN.

ALLAR INNSTEYPTAR RÖR-I-RÖR NEYSLUVATNSLAGNIR ERU DN15 PEX MEÐ SÜREFNISKÁPU, NEMA ANNAD SÉ TEKID FRAM Á TEIKNINGU.

ALLAR HRINGRÁSARLAGNIR ERU DN12.

NOTA SKAL VOTTADAR LAGNIR.

Lykilmynd

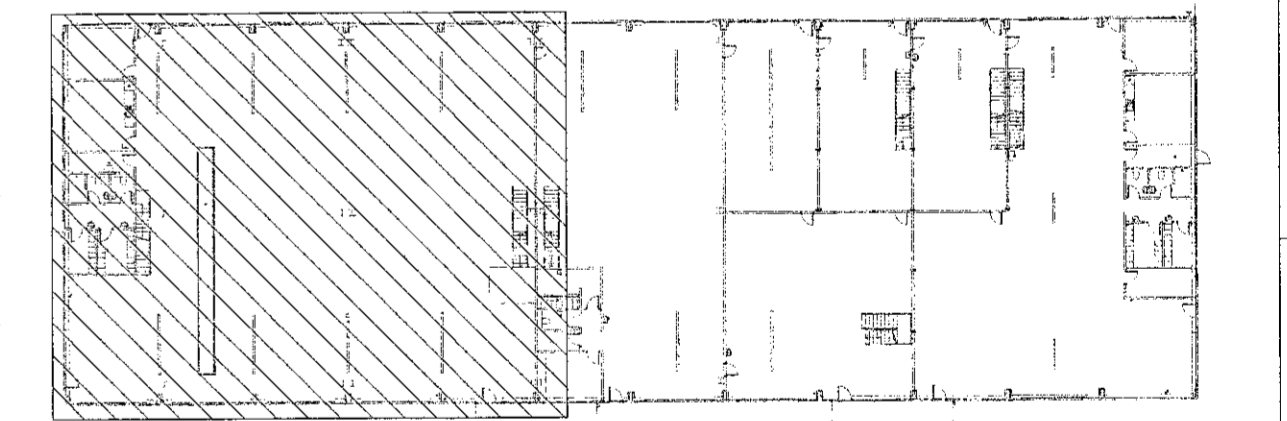


VERKFRÆÐISTOFA

NNE VERKFRÆÐISTOFA ehf
 Háðamari 6 - 201 Kópavogur Ísland
 Sími: 899-3077 / 899-3377
 Kt. 460421-0470. nne@nne.is www.nne.is

ALFHELLA 15
 221 HAFNARFJORDUR
 SERUUPPRÁTTUR - PÍPULAGNIR
 NEYSLUVATN - GRUNNMÝND 2.HÆÐ

Hönnun:	NG	Verknumur:	21021
Teiknað:	NG	Mælikvarði:	1:50
Yfirfarið:	ALM	Dagsetning:	28.03.2022
Samþykkt:	Hakon Örn Ómarsson Kt. 300577-3189	Teikn.nr.:	P2-21
Áritun hönnunarsjóra:	Ómar Petursson Kt.050571-5569	Utgáfa:	1
Útgáfa / Dagsetning útgáfuþröðva: 1 / 23.06.2021			

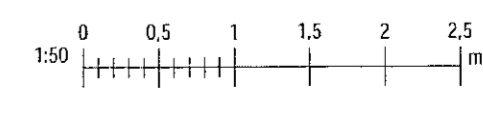

Skjal: 28032022_100621
 Pípu: 001102

Copyright © NNE Verkefrafæðistofa ehf. - Hönnuð og skilgreind af hönnuðum. - Flakkið er hluti af samningi milli NNE Verkefrafæðistofa ehf. og Samþykktarstofu Hafnarhöfði.