


Samþykkt þann
01. apríl 2022
Bygginguvaldið í Hafnarfirði

Útg.	Dags.	Lýsing	Nafn
1	28.03.2022	FRUMÚTGÁFA	HOÓ


SKÝRINGAR - NEYSLUVATN:

- KALT NEYSLUVATN
- - - HEITT NEYSLUVATN
- · - HEITT NEYSLUVATN, HRINGRÁS

SJÁ ALMENNAR SKÝRINGAR Á TEIKN. P0-01 OG P0-03
 ALLAR HULDAR NEYSLUVATNSLAGNIR ERU m/EINANGRUN
 TENINGAR AÐ TÖPPUNARSTÖÐUM ER DN12, NEMA ANNAD SÉ TEKID FRAM Á TEIKNINGU.
 ALLAR STOFNLAGNIR ERU m/EINANGRUN.
 ALLAR INNSTEYPTAR RÖR-I-RÖR NEYSLUVATNSLAGNIR ERU DN15 PEX MEÐ SÜREFNISKÁPU, NEMA ANNAD SÉ TEKID FRAM Á TEIKNINGU.
 ALLAR HRINGRÁSARLAGNIR ERU DN12.
 NOTA SKAL VOTTABAR LAGNIR.

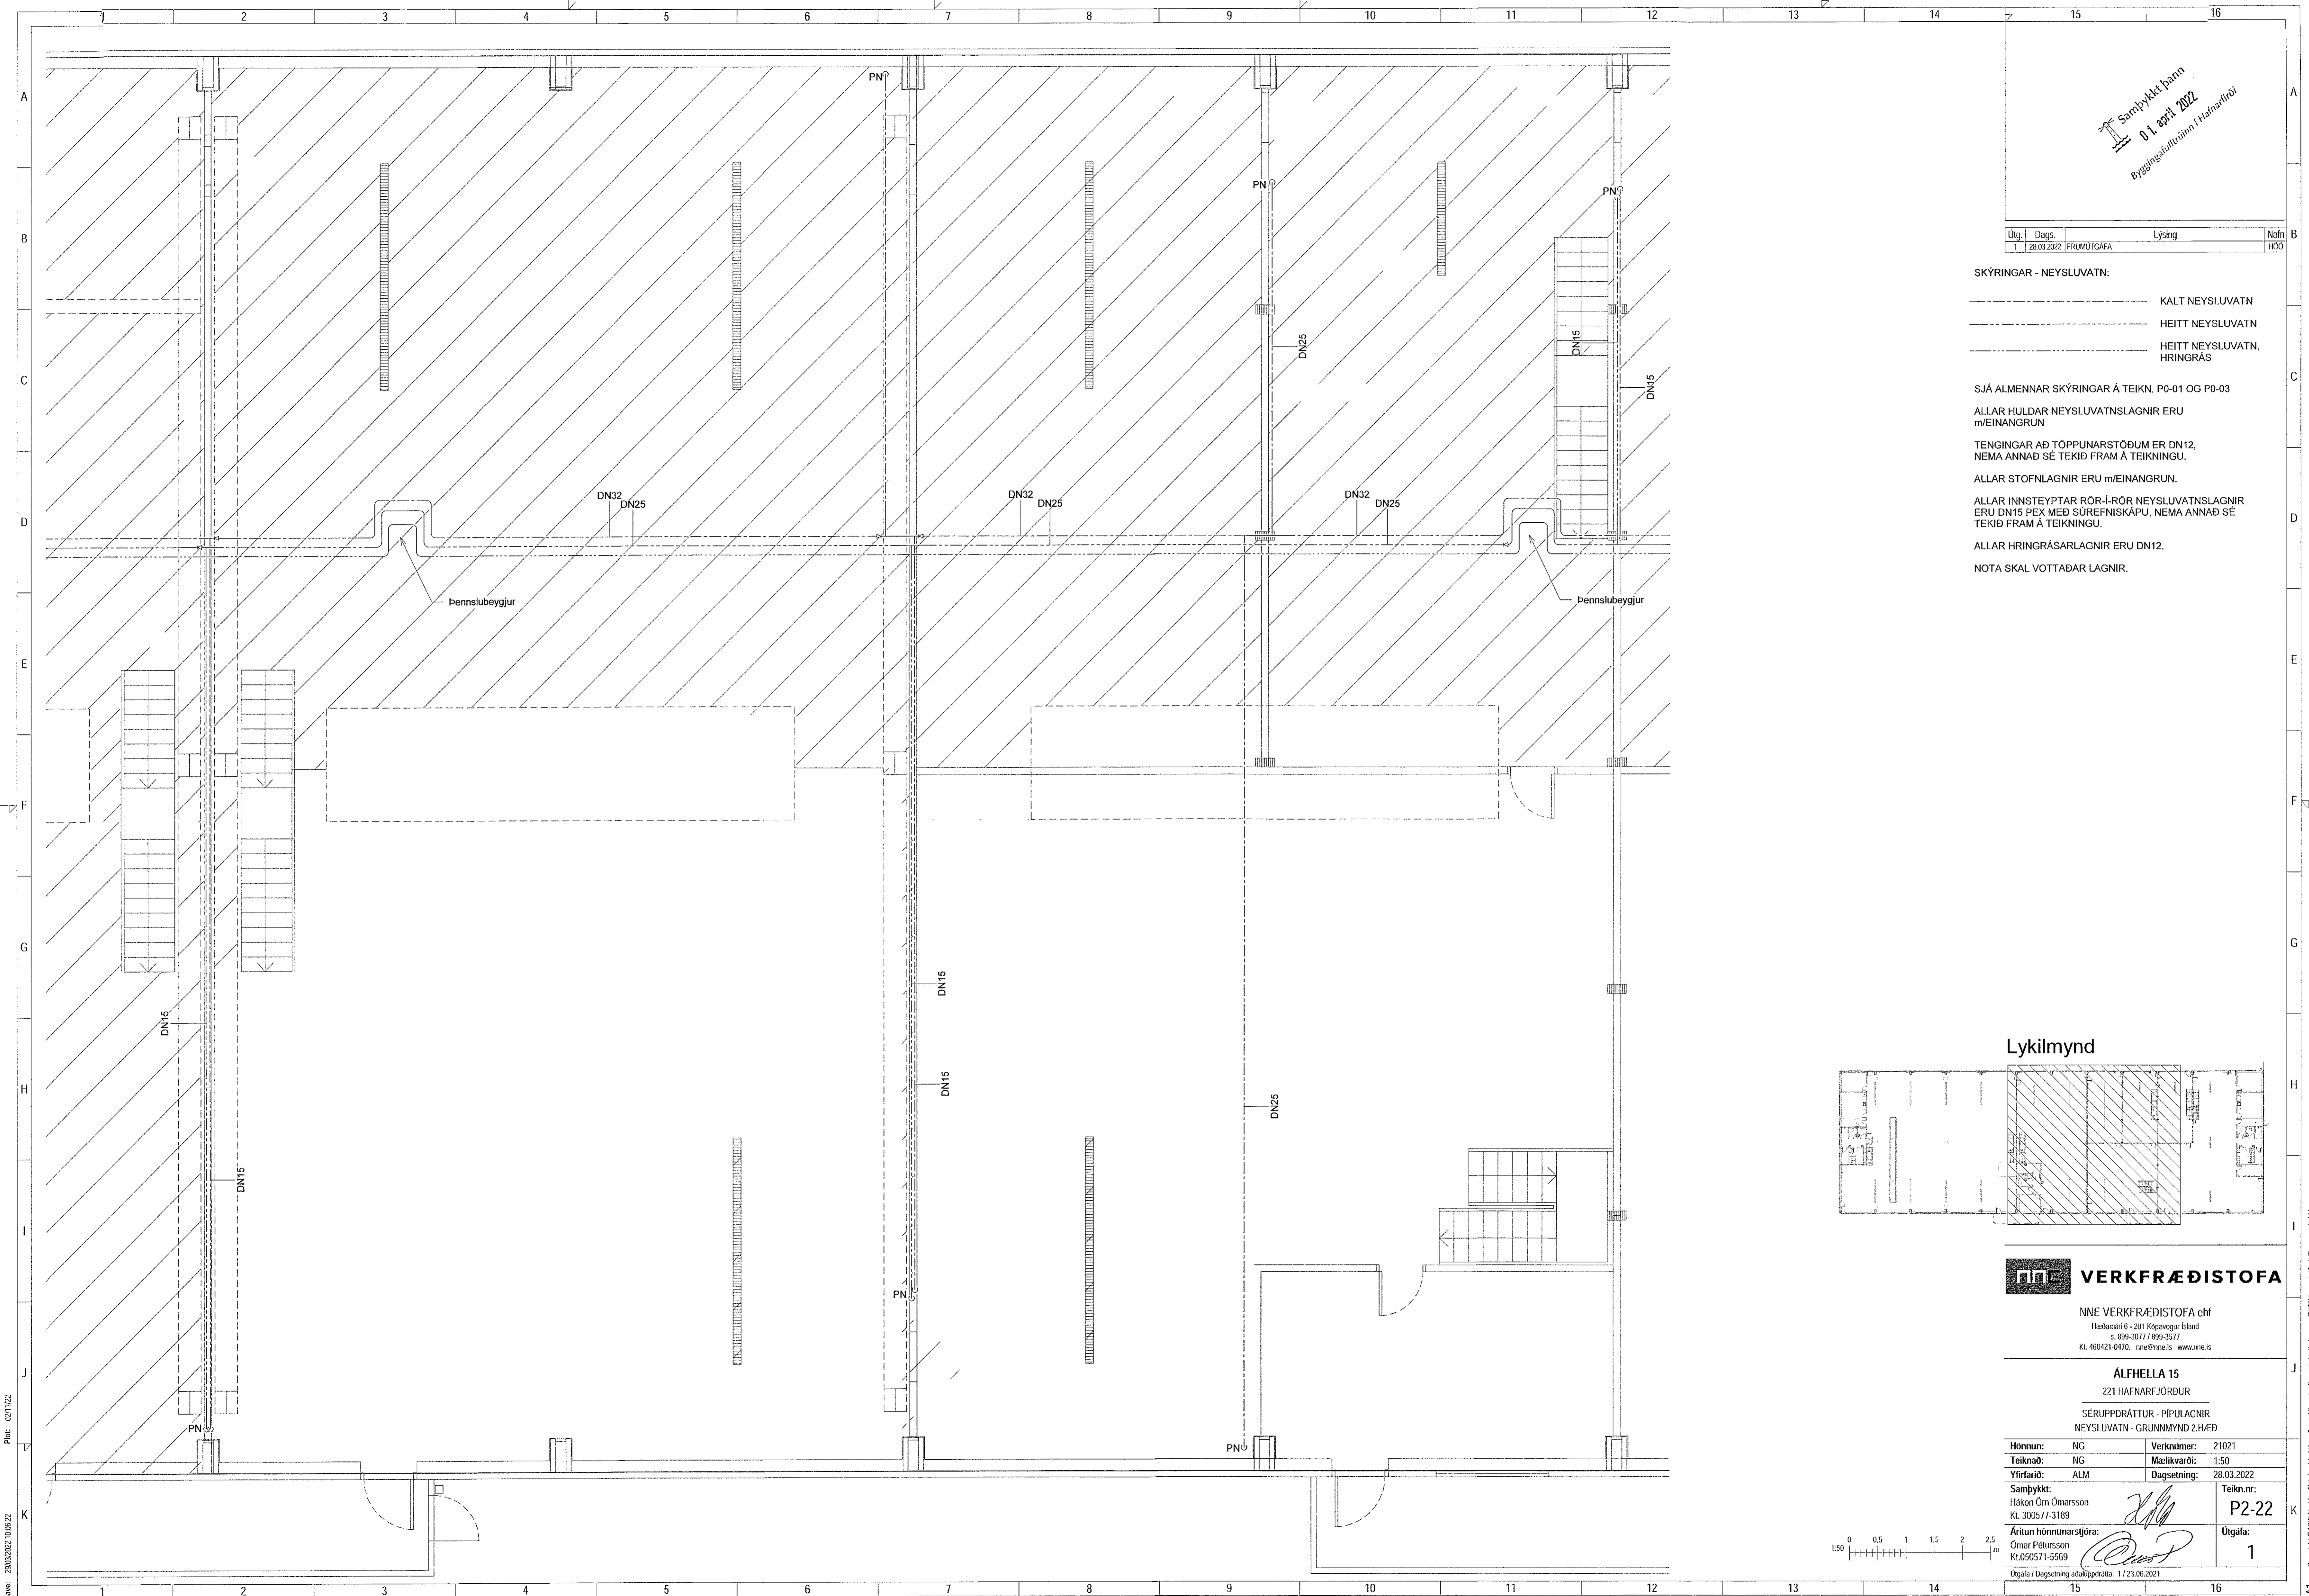

Lykilmynd

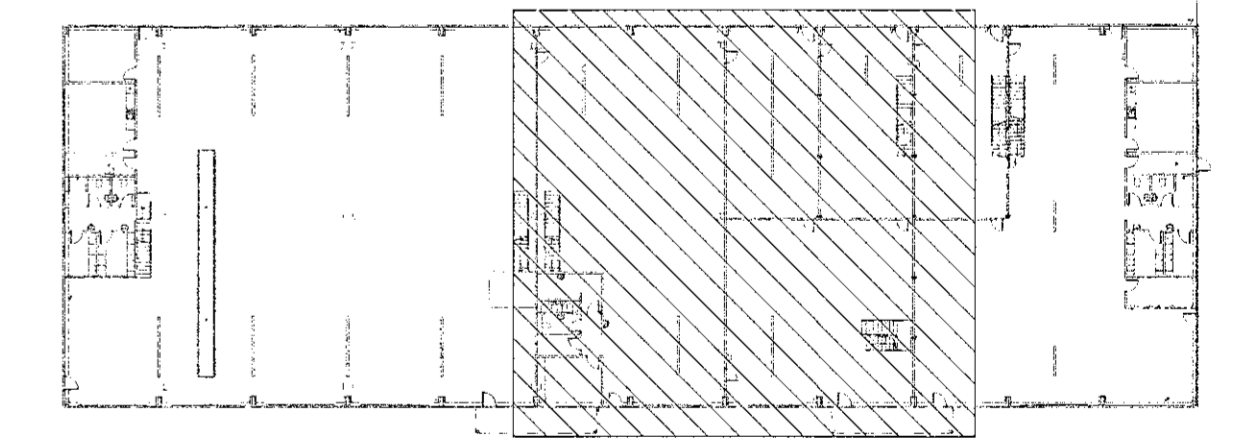


VERKFRÆÐISTOFA

NNE VERKFRÆÐISTOFA ehf
 Háðamni 6 - 201 Kópavogur Ísland
 Sí. 899-3077 / 899-3577
 Kl. 460421 0470. raef@nne.is www.nne.is

ÁLFHELLA 15
 221 HAFNARFJÖRÐUR
 SÉRÚPPDRÁTTUR - PÍPULAGNIR
 NEYSLUVATN - GRUNNMYND 2.HÆÐ

Hönnun:	NG	Verknúmer:	21021
Teiknað:	NG	Mælikvarði:	1:50
Yfirfarir:	ALM	Dagsetning:	28.03.2022
Samþykkt:	Hákon Órn Ómarsson Kt. 300577-3189	Teikn.nr.:	P2-22
Áritun hönnunarstjóra:	Ómar Póluarson Kt.050571-5569	Útgáfa:	1
Útgáfa / Dagsetning aðalútgáfa: 1 / 23.06.2021			

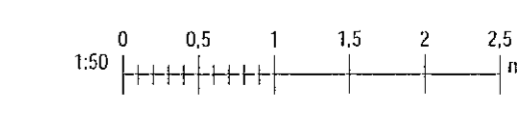

Plöt. 02/11/22
 Sæm. 28/03/2022 10:06:52

Skra: MIAVR2121021 - Áthella 1502 DESIGN02 P - PÍPULAGNIRNEYSLUVATNÁthella 15 - neysluvatn.rvt

Copyright © NNE Verkfræðistofa ehf. - Hönnuð og sýnar með tilliti til eiginleika. - Eftirlit og er með skriflegu samþykki