

Samþykkt þann  
 01. April 2022  
 Byggingafluttönn / Hálfhella

Útg.	Dag.	Lýsing	Nafn
1	28.03.2022	FRUMÚTGÁFA	HOO

**SKÝRINGAR - NEYSLUVATN:**

- KALT NEYSLUVATN
- HEITT NEYSLUVATN
- HEITT NEYSLUVATN, HRINGRÁS

SJÁ ALMENNAR SKÝRINGAR Á TEIGN. P0-01 OG P0-03

ALLAR HULDAR NEYSLUVATNSLAGNIR ERU m/EINANGRUN

TENINGAR AD TÖPPUNARSTÖÐUM ER DN12, NEMA ANNAD SÉ TEKID FRAM Á TEIKNINGU.


ALLAR STOFNLAGNIR ERU m/EINANGRUN.

ALLAR INNSTEYPTAR RÖR-I-RÖR NEYSLUVATNSLAGNIR ERU DN15 PEX MED SÜREFNISKAPU, NEMA ANNAD SÉ TEKID FRAM Á TEIKNINGU.

ALLAR HRINGRÁSARLAGNIR ERU DN12.

NOTA SKAL VOTTADAR LAGNIR.

Lykilmynd

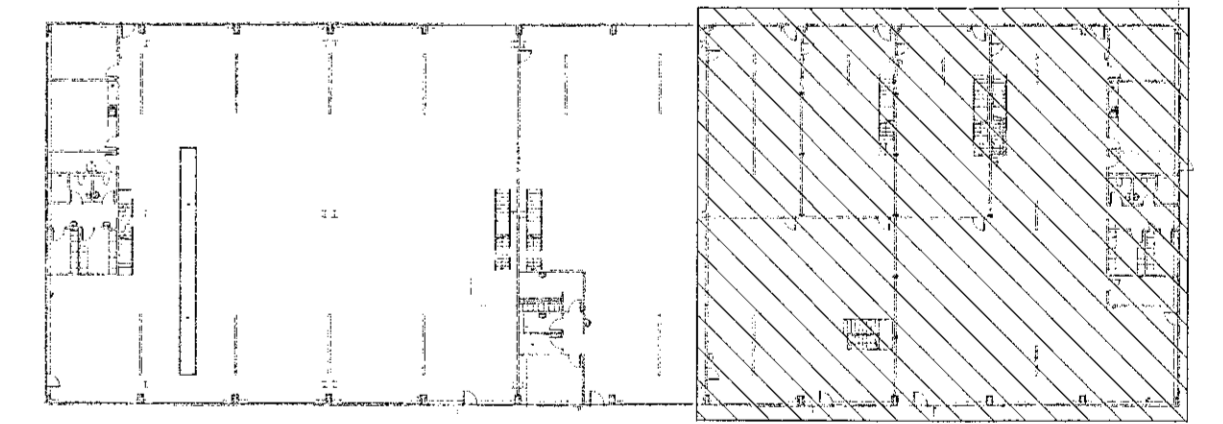


**NNE VERKFRÆÐISTOFA**

NNE VERKFRÆÐISTOFA ehf  
 Hadarnesi 6 - 201 Kópavogur Ísland  
 Sí. 899-3017 / 899-3577  
 Kl. 460421-0470. nne@nne.is www.nne.is

**ALFHELLA 15**  
 221 HAFNARFJORDUR  
 SERUPPRÁTTUR - PÍPULAGNIR  
 NEYSLUVATN - GRUNNMÝND 2.HÆÐ

Hönnun:	NG	Verknúmer:	21021
Teiknað:	NG	Mælikvarði:	1:50
Yfirfarir:	ALM	Dagsetning:	28.03.2022
Samþykkt:	Hákon Örn Órnarsson Kl. 300577-3189	Teikn.nr.:	P2-23
Áritun hönnunarstjóra:	Ómar Pétursson Kl.050571-5569	Útgáfa:	1
Útgáfa / Dagsetning aðalþrúddra: 1 / 23.06.2021			

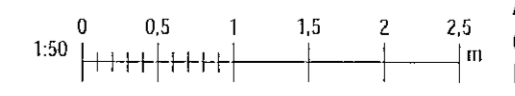

Próf: 03/11/22  
 Skv: 28/03/22 10:06:23

Copyright © NNE Verkefnaeistofa ehf. - Hönnuð og teiknuð af Hákon Örn Órnarsson. - Pípuáritun er höb skilfraga samþykki.