

Samþykkt þann
01. apríl 2022
Byggingulfræðingur / Hafnarfróði

Útg.	Dags.	Lýsing	Nafn
1	28.03.2022	FRUMÚTGÁFA	HÖÖ

- SKÝRINGAR - FRÁRENSLI:
- SKÓLPLÖGN
 - - - - - JARÐVATNSLÖGN
 - REGNVATNSLÖGN
 - - - - - AFFALLSLÖGN
 - IDRÁTTARRÖR


SJÁ ALMENNAR SKÝRINGAR Á TEIKN. P0-01 OG P0-02.

SKÓLPLAGNIR ERU Ø110 PVC MED RENNSLISHALLA 20% NEMA ANNAD SÉ TEKID FRAM Á TEIKNINGU.

JARÐVATNSLAGNIR ERU Ø110 PVC MED RENNSLISHALLA 10% NEMA ANNAD SÉ TEKID FRAM Á TEIKNINGU.

REGNVATNSLAGNIR ERU Ø110 PVC MED RENNSLISHALLA 10% NEMA ANNAD SÉ TEKID FRAM Á TEIKNINGU.

FRÁRENSLISLAGNIR UNDIR ÁLAGI ÖKUT/EKJA SKULU HAFNA HRINGSTÍFNI SN8.

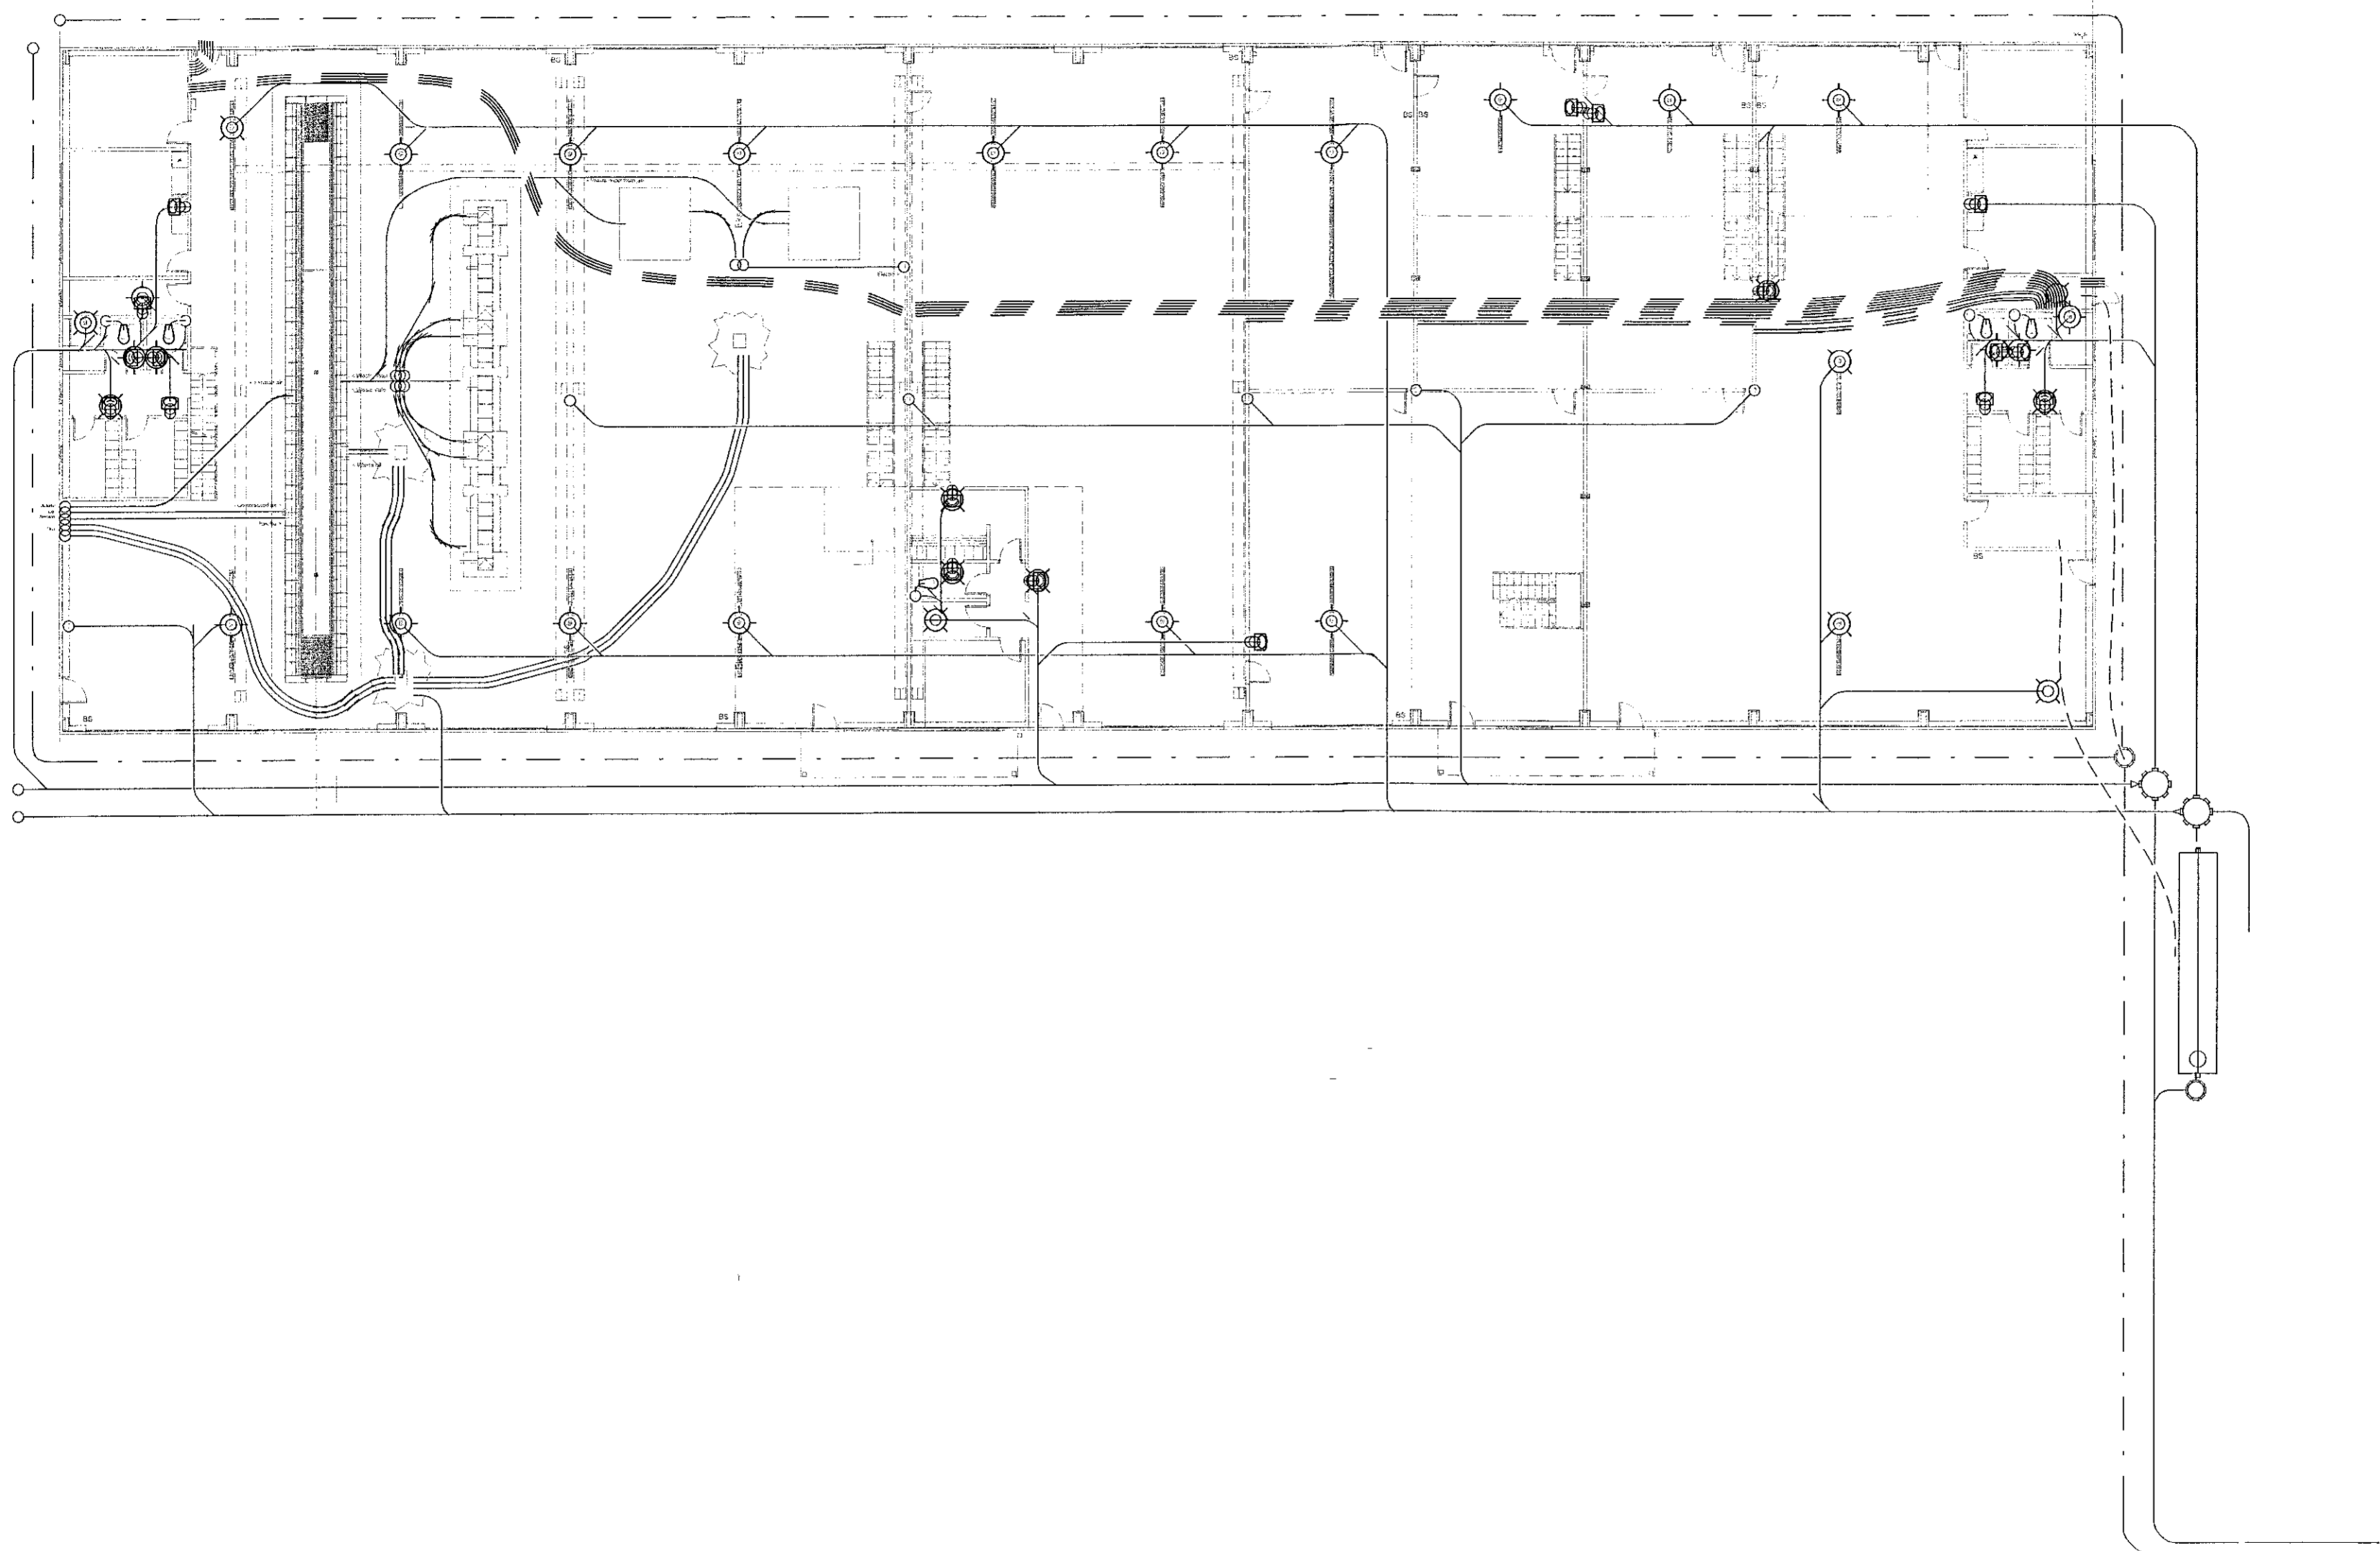

HEILBRIGDISEFTIRLIT
HAFNARFIJARDAR-
OG KÓPAVOGSSVÆDIS
Cedvatorgi 5 - 2106 Reykjavík
30/3 2022 *[Signature]*



NNE VERKFRÆÐISTOFA ehf
Hæðarnél 6 - 201 Kópavogur Ísland
s. 899-3077 / 899-3577
Kl. 460421-0470. nne@nne.is www.nne.is

ALFHELLA 15
221 HAFNARFJÖRÐUR
SÉRÚPPDRÁTTUR - PÍPULAGNIR
GRUNNLAGNIR - YFIRLITSMYND

Hönnun:	NG	Verknúmer:	21021
Teiknað:	NG	Mælikvarði:	1:50
Yfirarið:	ALM	Dagsetning:	28.03.2022
Samþykkt:		Teikn.nr.:	P1-00
Hákon Órn Ómarsson Kl. 300577-3189	<i>[Signature]</i>	Útgáfa:	1
Áritun hönnunarsjóra:	<i>[Signature]</i>		
Omar Pétursson Kl.090571-5569			
Útgáfa / Dagsetning aðbúnaðs: 1 / 23.06.2021			



Plöt: 10/0021
Skrá: 28/03/2022 10:04:11

Skrá: MWVR2121021 - Alhella 1502 DESIGN02 P - PÍPULAGNIRFRÁRENSLIÁlfhella 15 - Frárensl_V4.rvt

Copyright © NNE Verkefnaástoða ehf. - Hönnun, skráir og allar rétt á hönnunum - Eftirlit og er það skilfrá samþykki