

Samþykkt þann
01. apríl 2022
Byggingfalluáráðgjafi / Hafnarfrófi

Útg.	Dag.	Lýsing	Nafn
1	28.03.2022	FRUMDÚGGAFA	HÖÖ

- SKÝRINGAR - FRÆRENSLI:
- SKÖLPLÖGN
 - - - - - JARÐVATNSLÖGN
 - - - - - REGNVATNSLÖGN
 - - - - - AFFALLSLÖGN
 - - - - - IÐRÁTTARRÖR



SJÁ ALMENNAR SKÝRINGAR Á TEIKN. P0-01 OG P0-02.

SKÖLPLAGNIR ERU Ø110 PVC MED RENNSLISHALLA 20% NEMA ANNAD SÉ TEKID FRAM Á TEIKNINGU.

JARÐVATNSLAGNIR ERU Ø110 PVC MED RENNSLISHALLA 10% NEMA ANNAD SÉ TEKID FRAM Á TEIKNINGU.

REGNVATNSLAGNIR ERU Ø110 PVC MED RENNSLISHALLA 10% NEMA ANNAD SÉ TEKID FRAM Á TEIKNINGU.

FRÆRENSLISLAGNIR UNDIR ÁLAGI ÖKUTÆKJA SKULU Hafa HRINGSTÍFNI SN8.

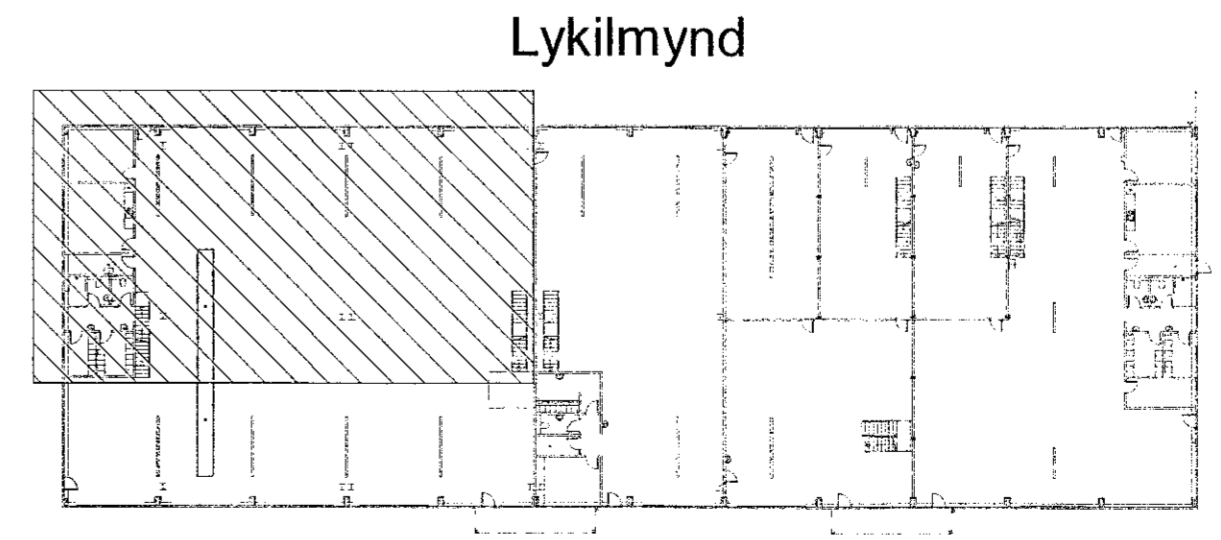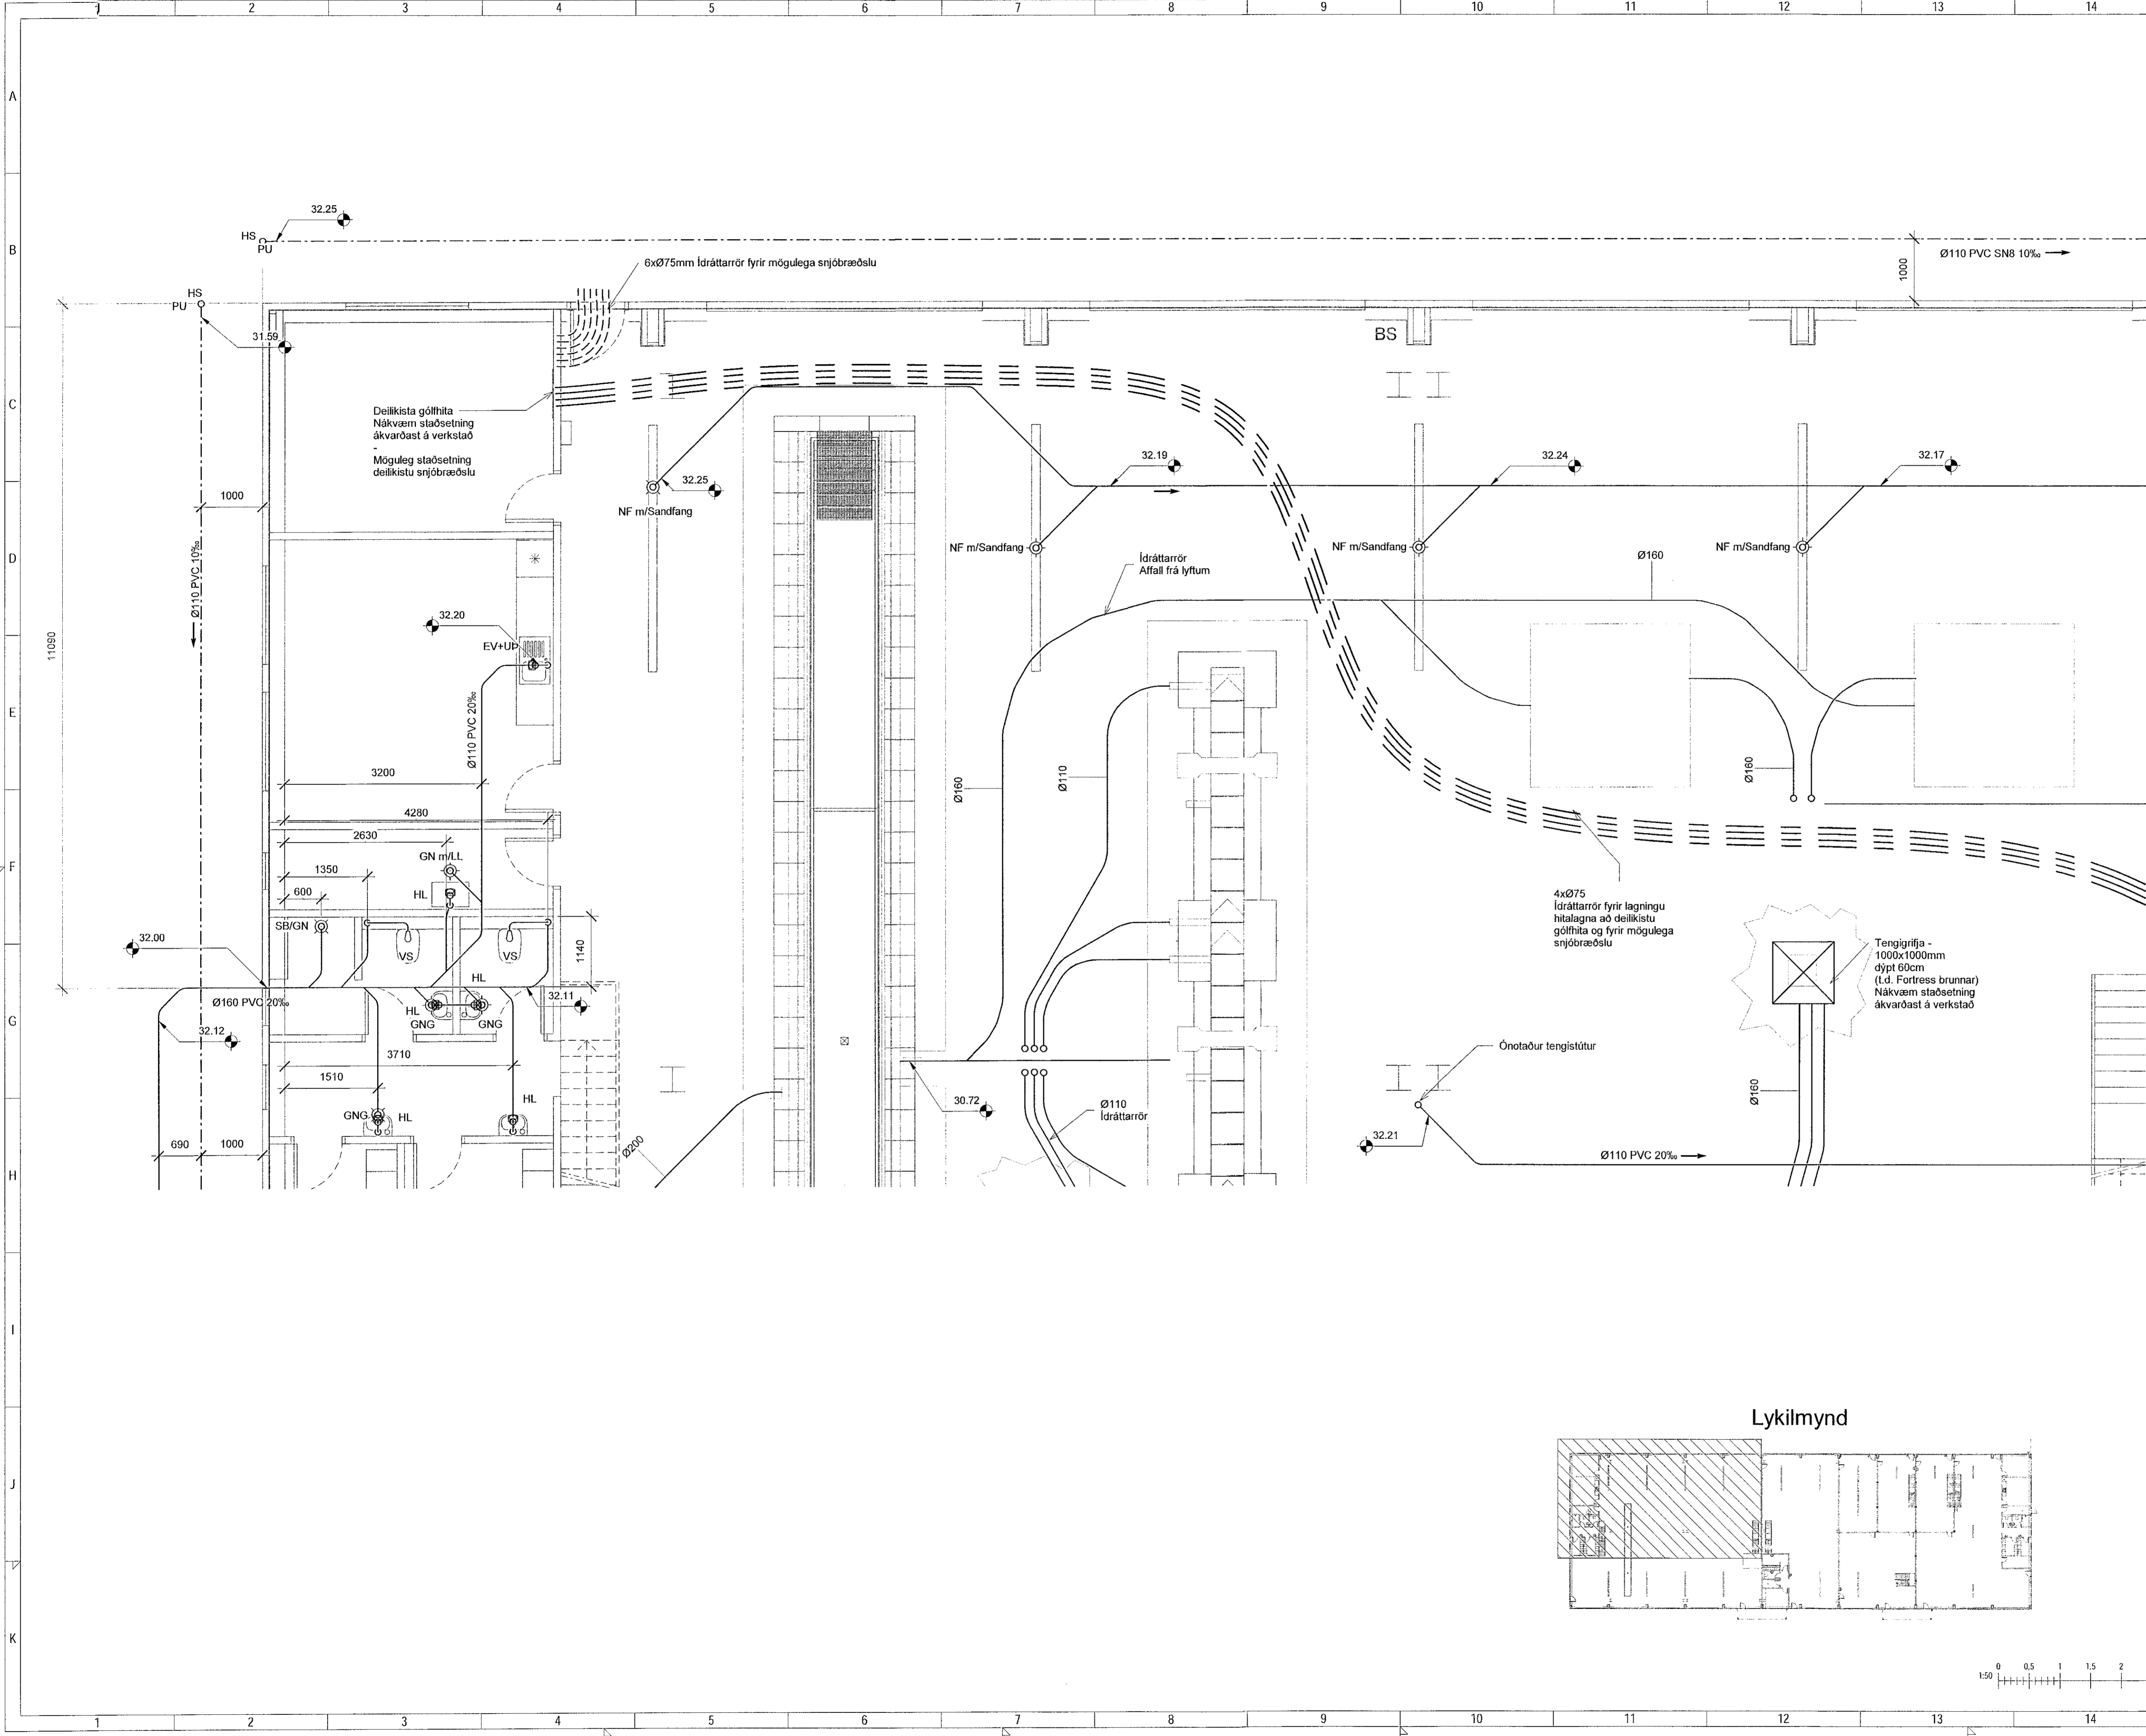

HFL BRIGÐISEFTIRLIT
HAFNARFJARDAR-
OG KÖPVOGSSVÆÐIS
Gæðastofa 5-2
28/3/2022

VERKFRÆÐISTOFA

NNE VERKFRÆÐISTOFA ehf
Hæðarmán 6 - 201 Kópavogur Ísland
Sí. 899-3077 / 899-3577
Kl. 460421-0470. nne@nne.is www.nne.is

ÁLFHELLA 15
221 HAFNARFJÖRÐUR
SÉRUPPDRATTUR - PÍPULAGNIR
FRÆRENSLI - GRUNNMYND SÖKKLAR / 1.HÆÐ

Hönnun:	NG	Verknúmer:	21021
Teiknað:	NG	Mælikvarði:	1:50
Yfirfarið:	ALM	Dagsetning:	28.03.2022
Samþykkt:	Hákon Örn Ómarsson Kl. 300577-3189	Teikn.nr.:	P1-11
Áritun hönnuðstjóra:	Ómar Pétursson Kl.050571-5569	Útgáfa:	1

Útgáfa / Dagsetning atlauppláta: 17.23.06.2021

Skjalnúmer: 28/03/2022 100415
Pnr: 01/02/21

Copyright © NNE Verkefni ehf. - Hönnuð og teiknuð af NNE Verkefni ehf. - Eðlið er eiginlegt skjal.