

Samþykkt í brann
01. apríl 2022
Bygginguvaldnefni / Hafnarfróð

Útg.	Dags.	Lýsing	Nafn
1	28.03.2022	FRUMDÚGGAFA	HÖÖ

SKÝRINGAR - FRÆRENNSLI:

- SKÓLPLÖGN
- - - - - JARÐVATNSLÖGN
- - - - - REGNVATNSLÖGN
- - - - - AFFALLSLÖGN
- - - - - IDRÁTTARRÖR

SJÁ ALMENNAR SKÝRINGAR Á TEIKN. P0-01 OG P0-02.

SKÓLPLAGNIR ERU Ø110 PVC MEÐ RENNSLISHALLA 20% NEMA ANNAD SÉ TEKIB FRAM Á TEIKNINGU.

JARÐVATNSLAGNIR ERU Ø110 PVC MEÐ RENNSLISHALLA 10% NEMA ANNAD SÉ TEKIB FRAM Á TEIKNINGU.

REGNVATNSLAGNIR ERU Ø110 PVC MEÐ RENNSLISHALLA 10% NEMA ANNAD SÉ TEKIB FRAM Á TEIKNINGU.

FRÆRENNSLISLAGNIR UNDIR ÁLAGI ÖKUTÆKJA SKULU HAFNA HRINGSTIFNI SN8.

HEILBRIGÐISEFTIRLIT
HAFNARFJÁRDAR-
OG KÓPÁVOGSSYFEDIS
Gæðastofa 5 - 210
30/3 2022




VERKFRÆÐISTOFA

NINE VERKFRÆÐISTOFA ehf
Hæðamári 6 - 201 Kópavogur Ísland
s. 899-3077 / 899-3577
Kl. 460421-0470. nine@nine.is www.nine.is

ÁLFHELLA 15
221 HAFNARFJÓRDUR
SERUPPDRATTUR - PÍPULAGNIR
FRÆRENNSLI - GRUNNMYND SOKKLAR / 1.HÆÐ

Hönnun:	NG	Verknúmer:	21021
Teiknað:	NG	Mælikvarði:	1:50
Yfirfarið:	ALM	Dagsetning:	28.03.2022
Samþykkt:	Hákon Óni Ómarsson Kl. 300577-3189	Teikn.nr.:	P1-12
Aritun hönnunarsjóra:	Ómar Petursson Kl.050571-5569	Útgáfa:	1
Útgáfa / Dagsetning óbakkprófa: 1 / 23.06.2021			

Lykilmynd

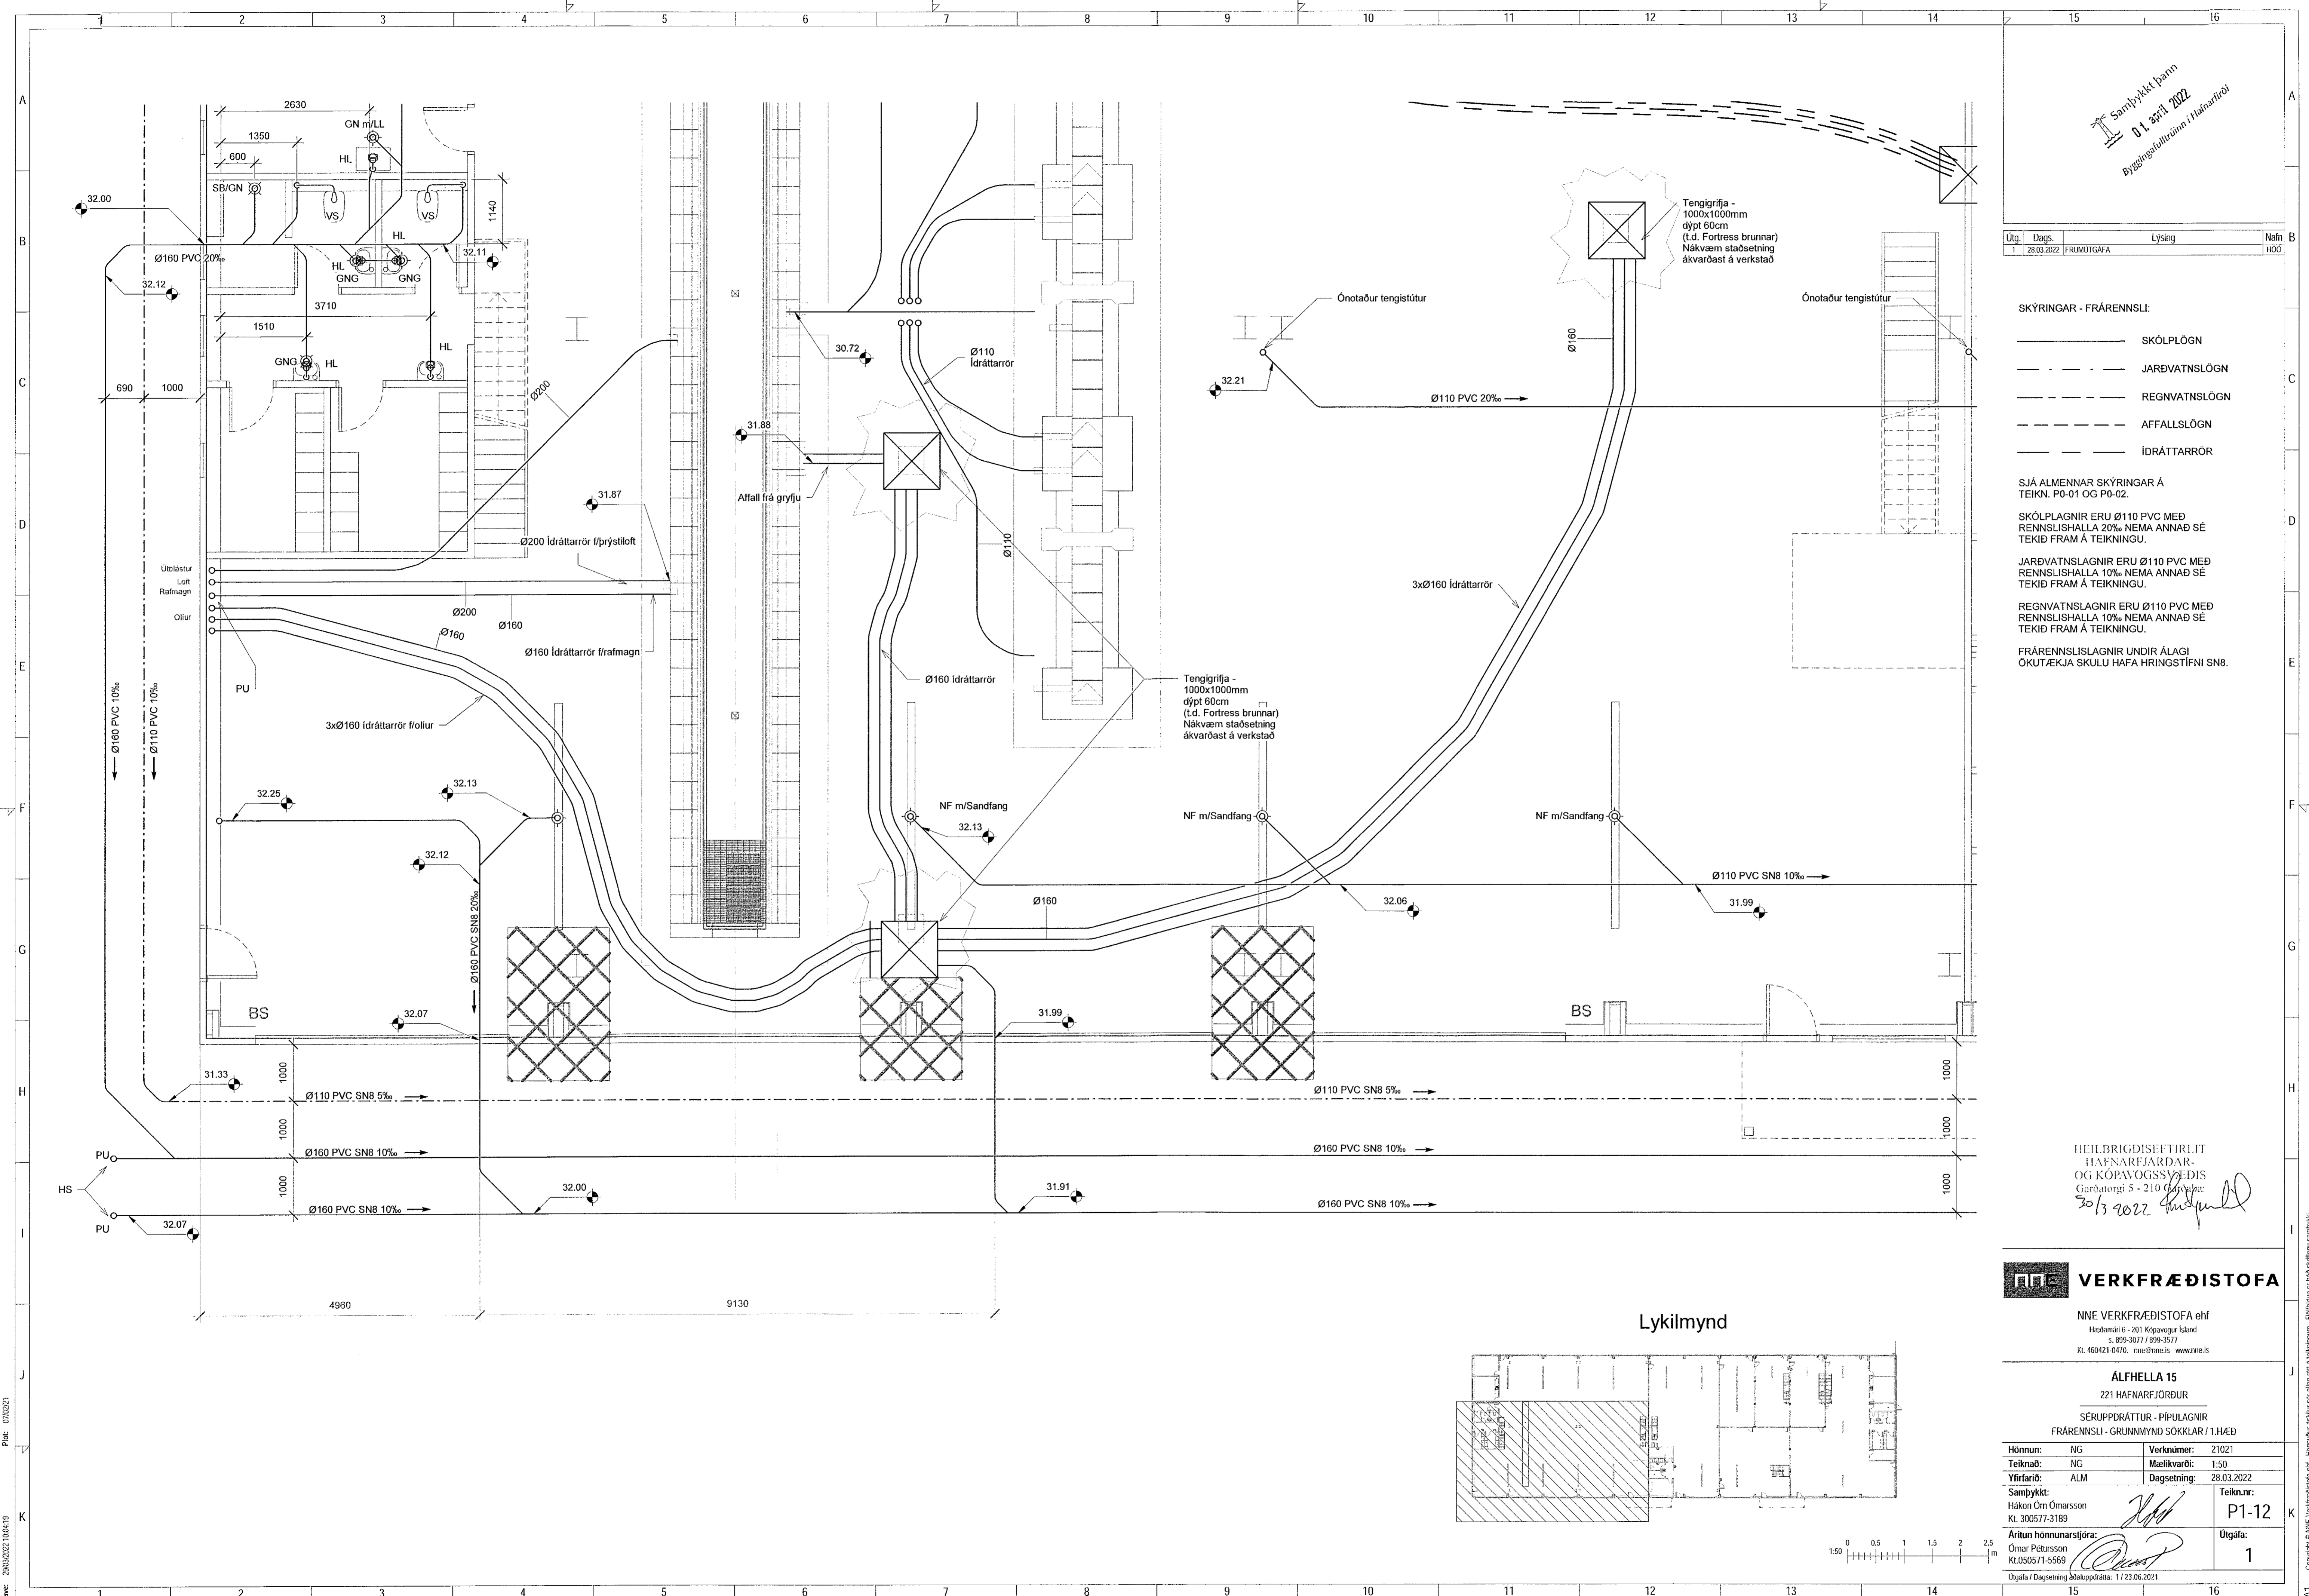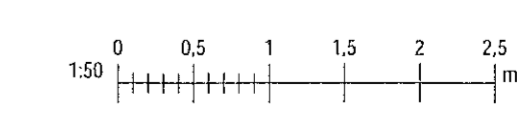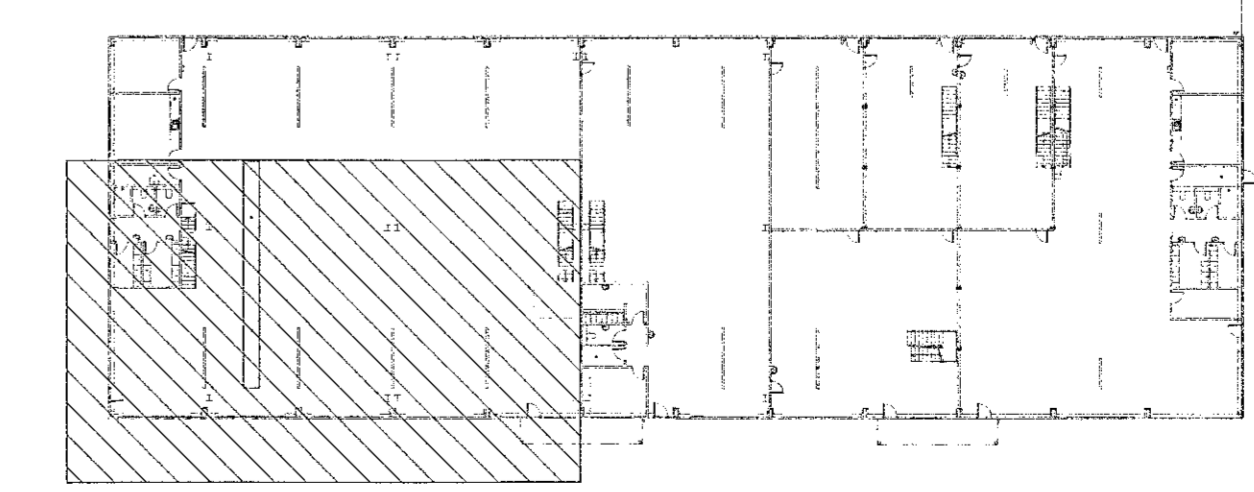

Próf. 07/02/21

Copyright © NINE Verkefni ehf. - Hönnun, aðstæður og allar rétta áskjalningun - Pípuögn er með skilríkum samþykkt.