

Samþykkt þann
01 apríl 2022
Byggingaáhrætti / Hafnarfrói

Útg.	Dags.	Lýsing	Nafn
1	28.03.2022	FRUMÚTGÁFA	HÖÖ

SKÝRINGAR - FRÁRENSLI:

- SKÓLPLÖGN
- JARÐVATNSLÖGN
- REGNVATNSLÖGN
- AFFALLSLÖGN
- IDRÁTTARRÖR


SJÁ ALMENNAR SKÝRINGAR Á TEIKN. P0-01 OG P0-02.

SKÓLPLAGNIR ERU Ø110 PVC MED RENNSLISHALLA 20% NEMA ANNAD SÉ TEKIÐ FRAM Á TEIKNINGU.


JARÐVATNSLAGNIR ERU Ø110 PVC MED RENNSLISHALLA 10% NEMA ANNAD SÉ TEKIÐ FRAM Á TEIKNINGU.

REGNVATNSLAGNIR ERU Ø110 PVC MED RENNSLISHALLA 10% NEMA ANNAD SÉ TEKIÐ FRAM Á TEIKNINGU.

FRÁRENSLISLAGNIR UNDIR ÁLAGI ÖKUT/ÆKJA SKULU HAFA HRINGSTIFNI SN8.

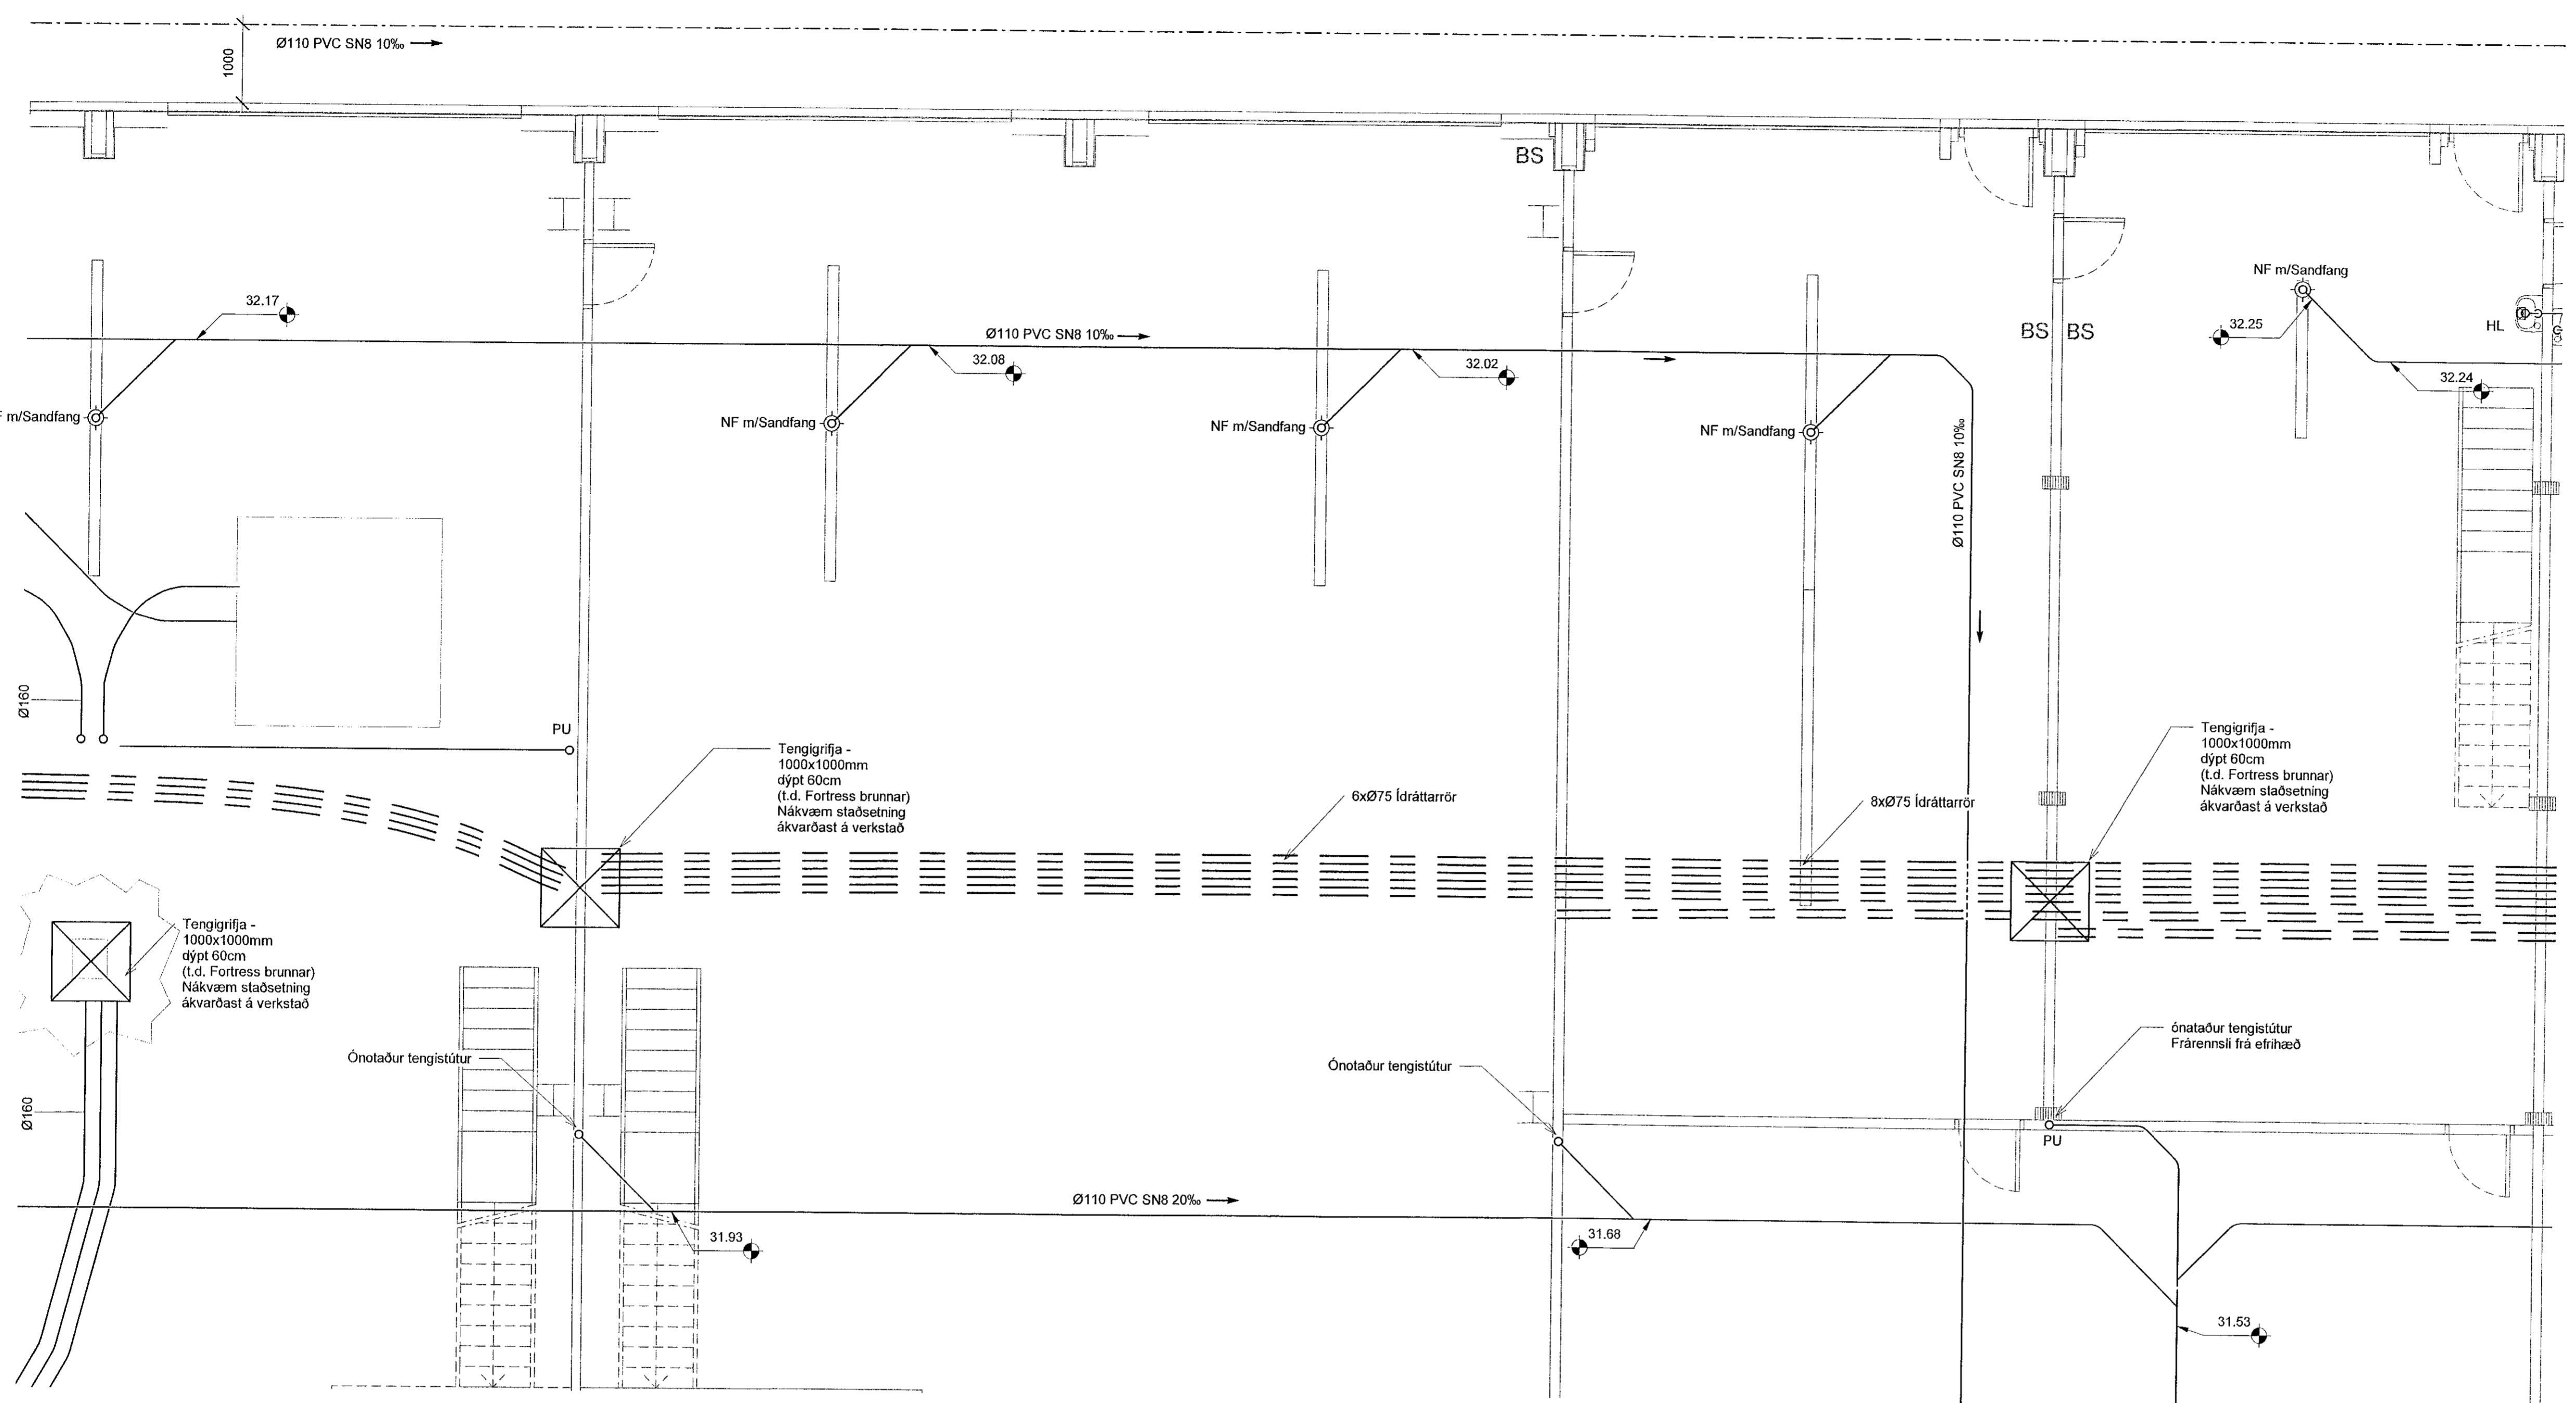

Lykilmynd

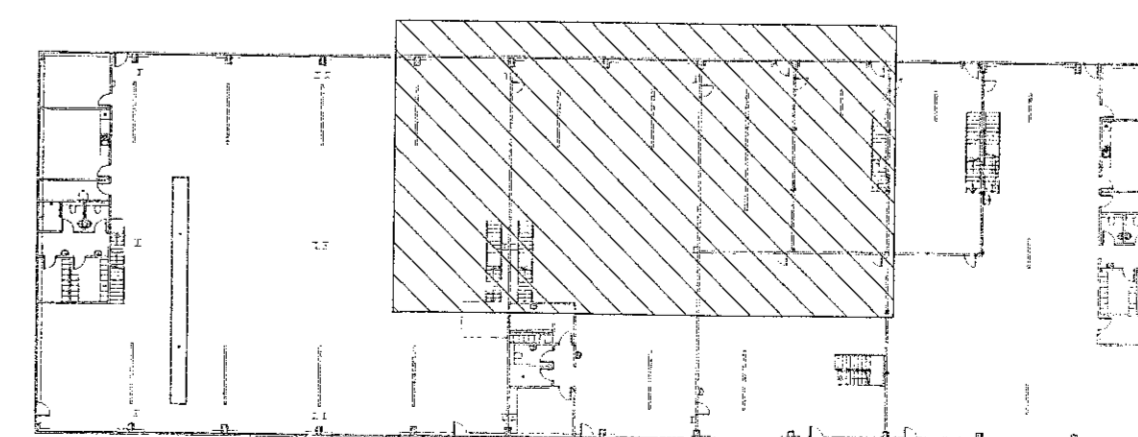

HEILBRIGÐISEFTIRLIT
HAFNARFJÁRDAR-
OG KÖPAVOGSSVÆÐIS
Gardatorgi 5 - 210
30/3/2022

VERKFRÆÐISTOFA

NNE VERKFRÆÐISTOFA ehf
Hæðendri 6 - 201 Kópavogur Ísland
s. 899-3077 / 899-3577
Kl. 400421-0470. nne@nne.is www.nne.is

ALFHELLA 15
221 HAFNARFJÓRDUR
SÉRUPPRÁTTUR - PÍPULAGNIR
FRÁRENSLI - GRUNNMYND SÖKKLAR / 1.HÆÐ

Hönnun:	NG	Verknúmer:	21021
Teiknað:	NG	Mælikvarði:	1:50
Yfirarið:	ALM	Dagsetning:	28.03.2022
Samþykkt:		Teikn.nr.:	P1-13
Hákon Örn Ómarsson Kl. 300577-3189		Útgáfa:	1
Áritun hönnuðarstjóra: Ómar Pétursson Kl.050571-5569		Útgáfa / Dagssetning aðalkopíanna:	1 / 23.06.2021



Skjal: 28/03/2022 10:46:23