

Samþykkt þann
01. apríl 2022
Bygginguþurráun / Háskólafréttir

Útg.	Dagur	Lýsing	Nafn
1	28.03.2022	FRUMÚTGÁFA	HOO

- SKÝRINGAR - FRÁRENNSLI:
- SKÓLPLÖGN
 - - - - - JARÐVATNSLÖGN
 - - - - - REGNVATNSLÖGN
 - - - - - AFFALLSLÖGN
 - - - - - IDRÁTTARRÖR


SJÁ ALMENNAR SKÝRINGAR Á TEIKN. P0-01 OG P0-02.

SKÓLPLAGNIR ERU Ø110 PVC MED RENNSLISHALLA 20% NEMA ANNAD SÉ TEKID FRAM Á TEIKNINGU.

JARÐVATNSLAGNIR ERU Ø110 PVC MED RENNSLISHALLA 10% NEMA ANNAD SÉ TEKID FRAM Á TEIKNINGU.

REGNVATNSLAGNIR ERU Ø110 PVC MED RENNSLISHALLA 10% NEMA ANNAD SÉ TEKID FRAM Á TEIKNINGU.

FRÁRENNSLISLAGNIR UNDIR ÁLAGI ÖKUTÆKJA SKULU HAFJA HRINGSTIFNI SN8.

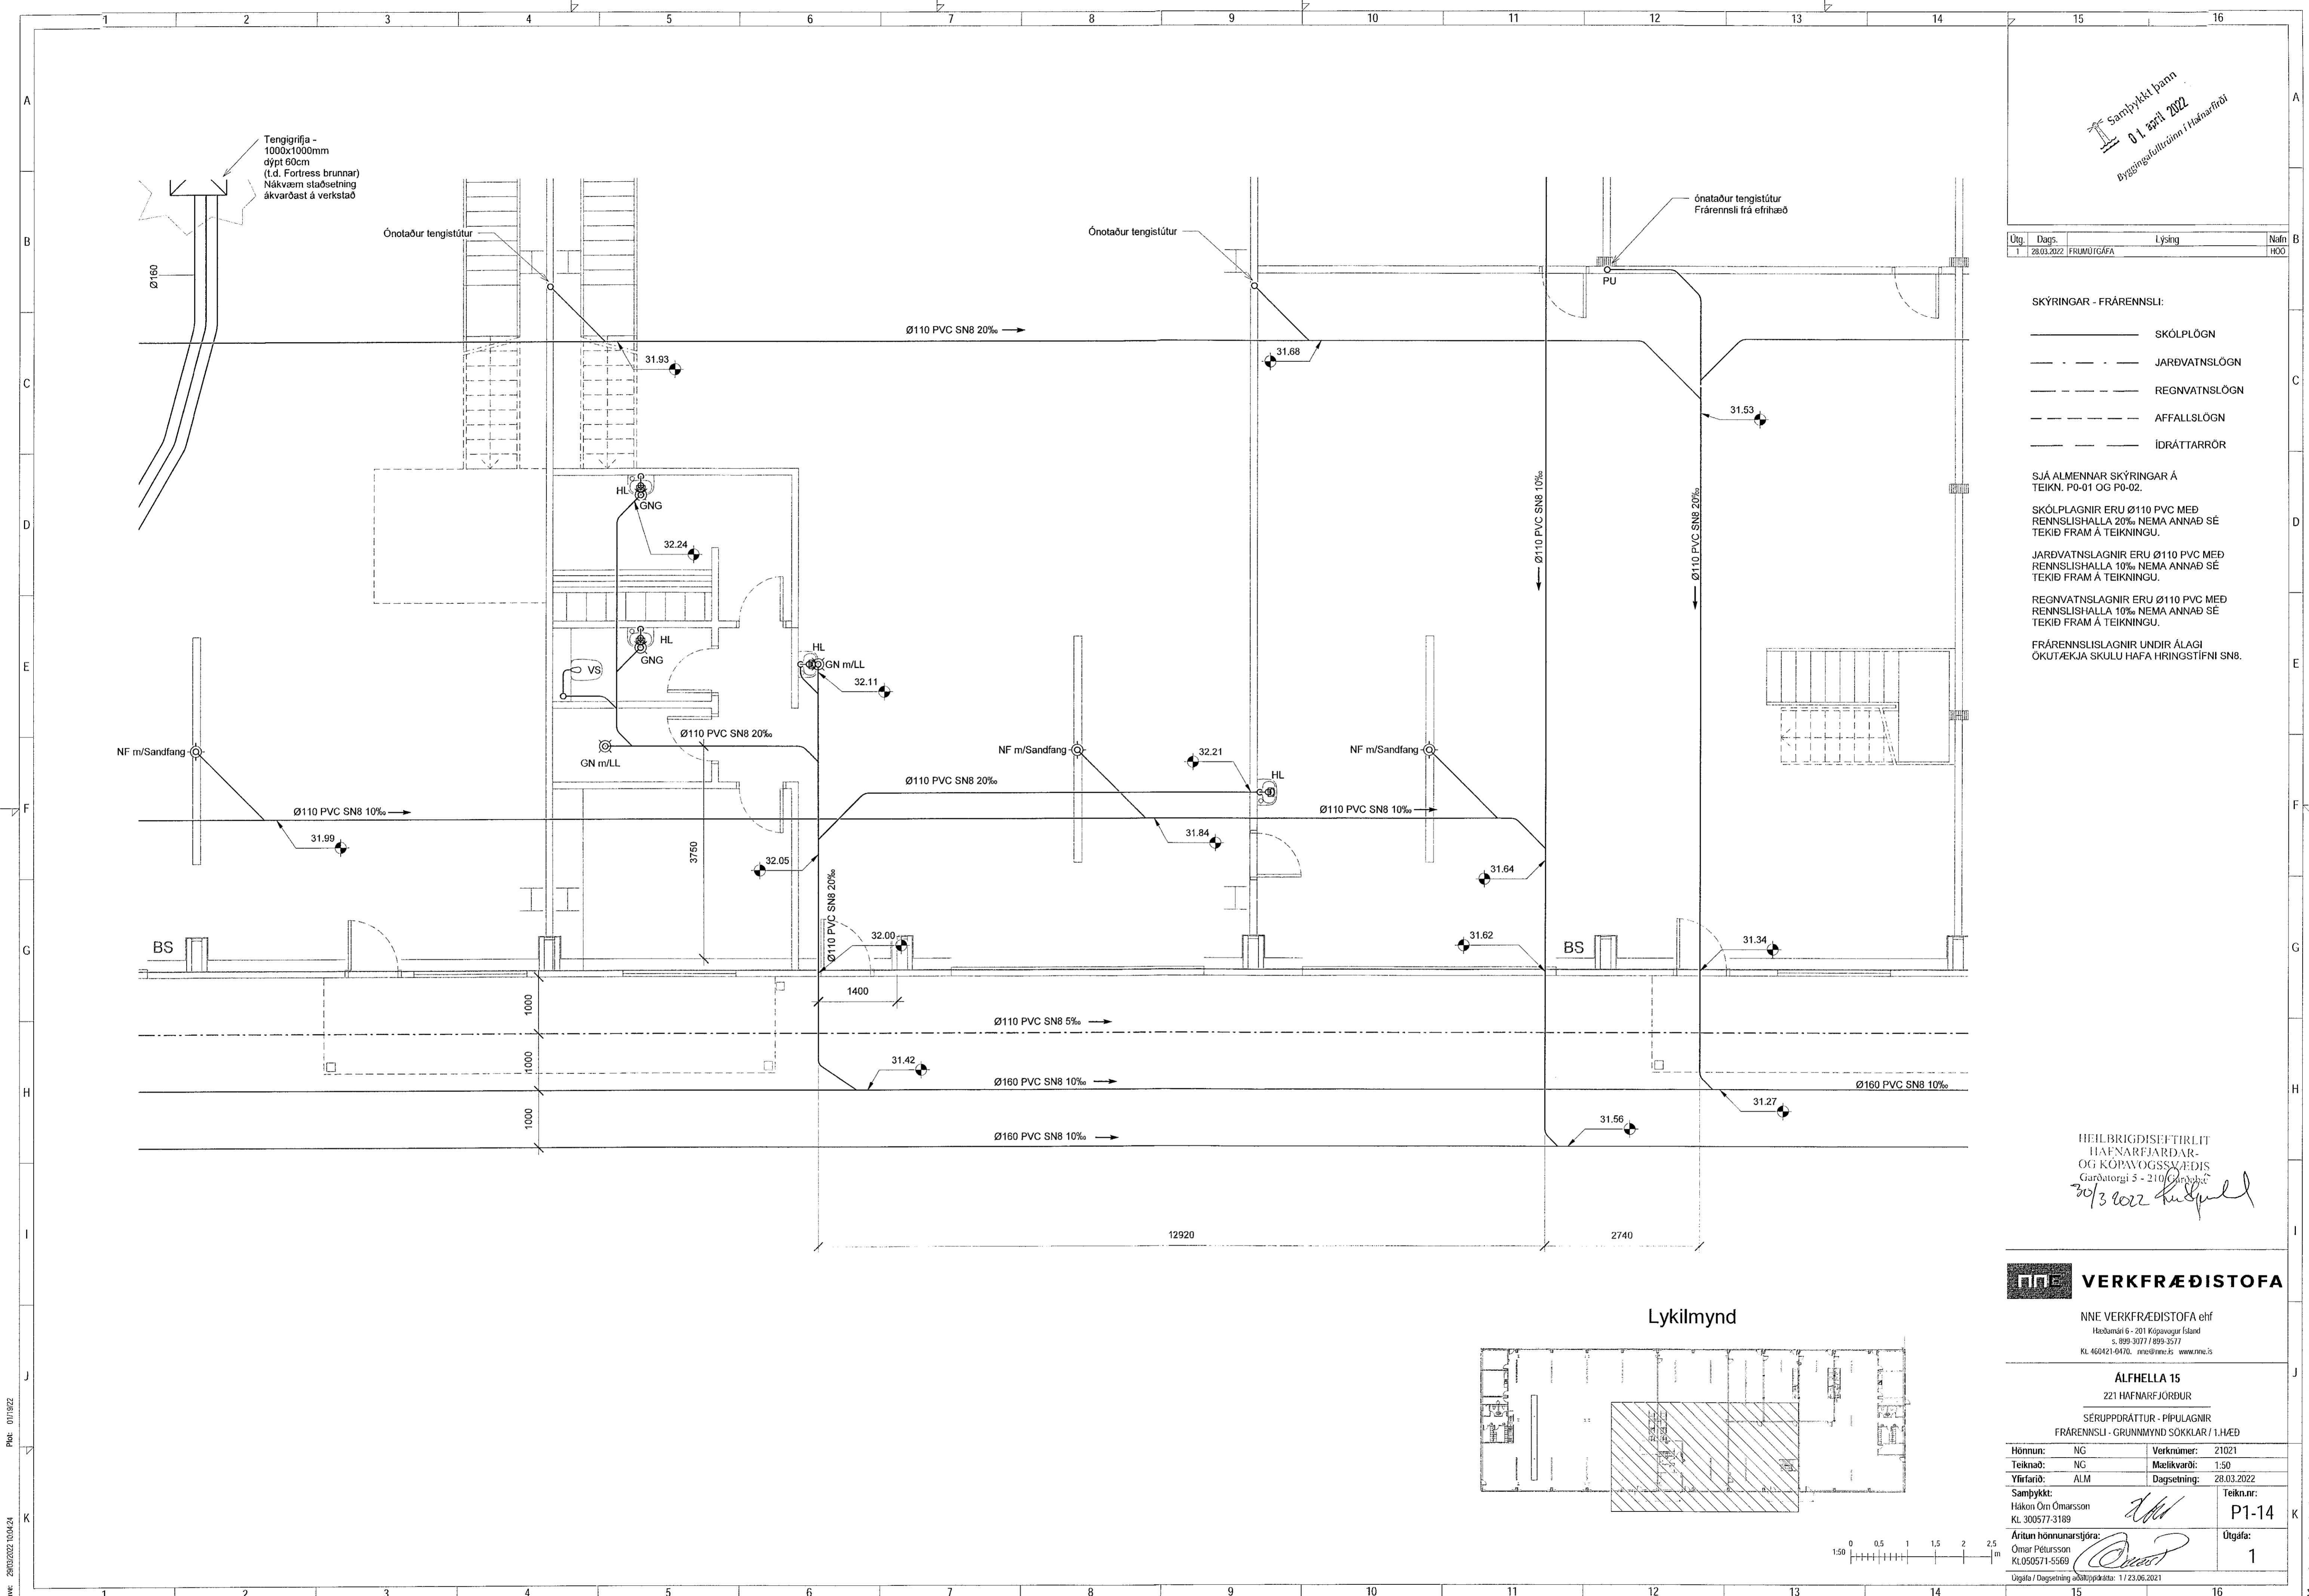



HEILBRIGÐISEFTIRLIT
HAFNARFJARDAR-
OG KÖPVOGSSVÆÐIS
Gardatorgi 3 - 2100 Gardatorg
20/3 2022 *[Signature]*



NNE VERKFRÆÐISTOFA ehf
Hæðumskil 6 - 201 Kópavogur Ísland
s. 899 3077 / 899 3577
Kl. 460421-0470. nne@nne.is www.nne.is

ALFHELLA 15
221 HAFNARFJORDUR
SÉRUPPDRATTUR - PÍPULAGNIR
FRÁRENNSLI - GRUNNMYND SÖKKLAR / 1.HÆÐ

Hönnun:	NG	Verknúmer:	21021
Teiknað:	NG	Mælikvarði:	1:50
Yfirfarir:	ALM	Dagsetning:	28.03.2022
Samþykkt:	Hákon Óni Ómarsson Kl. 300577-3189	Teikn.nr.:	P1-14
Áritun hönnunarstjóra:	Ómar Pétursson Kl.050571-5569	Útgáfa:	1
Útgáfa / Dagsetning aðalútgáfa:	1 / 23.06.2021		

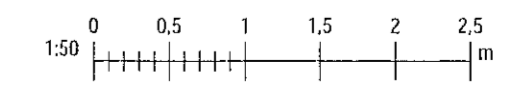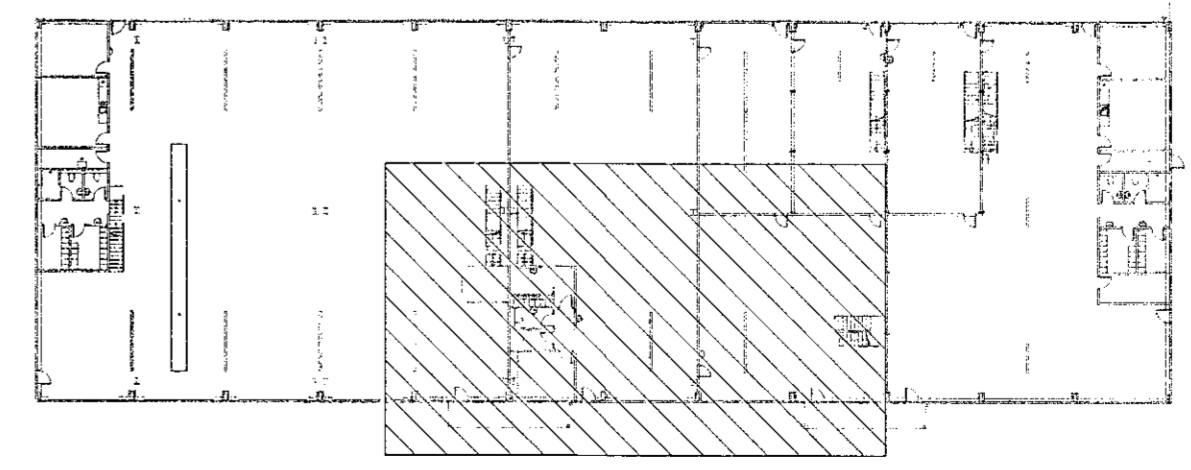

Skrá: 28032022 100424 Pib: 011922

Copyright © NNE Verkefnaeign ehf. - Hönnuðir skilar sér almennt á stafrænum. - Eftirlitun er það störfuðu samþykki