

Samþykkt í þann
 01. apríl 2022
 Þýðing: Sigrún Magnúsdóttir / Hafnarfróð

Útg.	Dags.	Lýsing	Nafn
1	28.03.2022	FRUMÚTGÁFA	HÖ

- SKÝRINGAR - FRÁRENNSLI:
- SKÓLPLÖGN
 - - - - - JARÐVATNSLÖGN
 - - - - - REGNVATNSLÖGN
 - - - - - AFFALLSLÖGN
 - - - - - IDRÁTTARRÖR


SJÁ ALMENNAR SKÝRINGAR Á TEIKN. P0-01 OG P0-02.

SKÓLPLAGNIR ERU Ø110 PVC MEÐ RENNSLISHALLA 20% NEMA ANNAD SÉ TEKIÐ FRAM Á TEIKNINGU.

JARÐVATNSLAGNIR ERU Ø110 PVC MEÐ RENNSLISHALLA 10% NEMA ANNAD SÉ TEKIÐ FRAM Á TEIKNINGU.

REGNVATNSLAGNIR ERU Ø110 PVC MEÐ RENNSLISHALLA 10% NEMA ANNAD SÉ TEKIÐ FRAM Á TEIKNINGU.

FRÁRENNSLISLAGNIR UNDIR ÁLAGI ÖKUTÆKJA SKULU HAFA HRINGSTIFNI SN8.

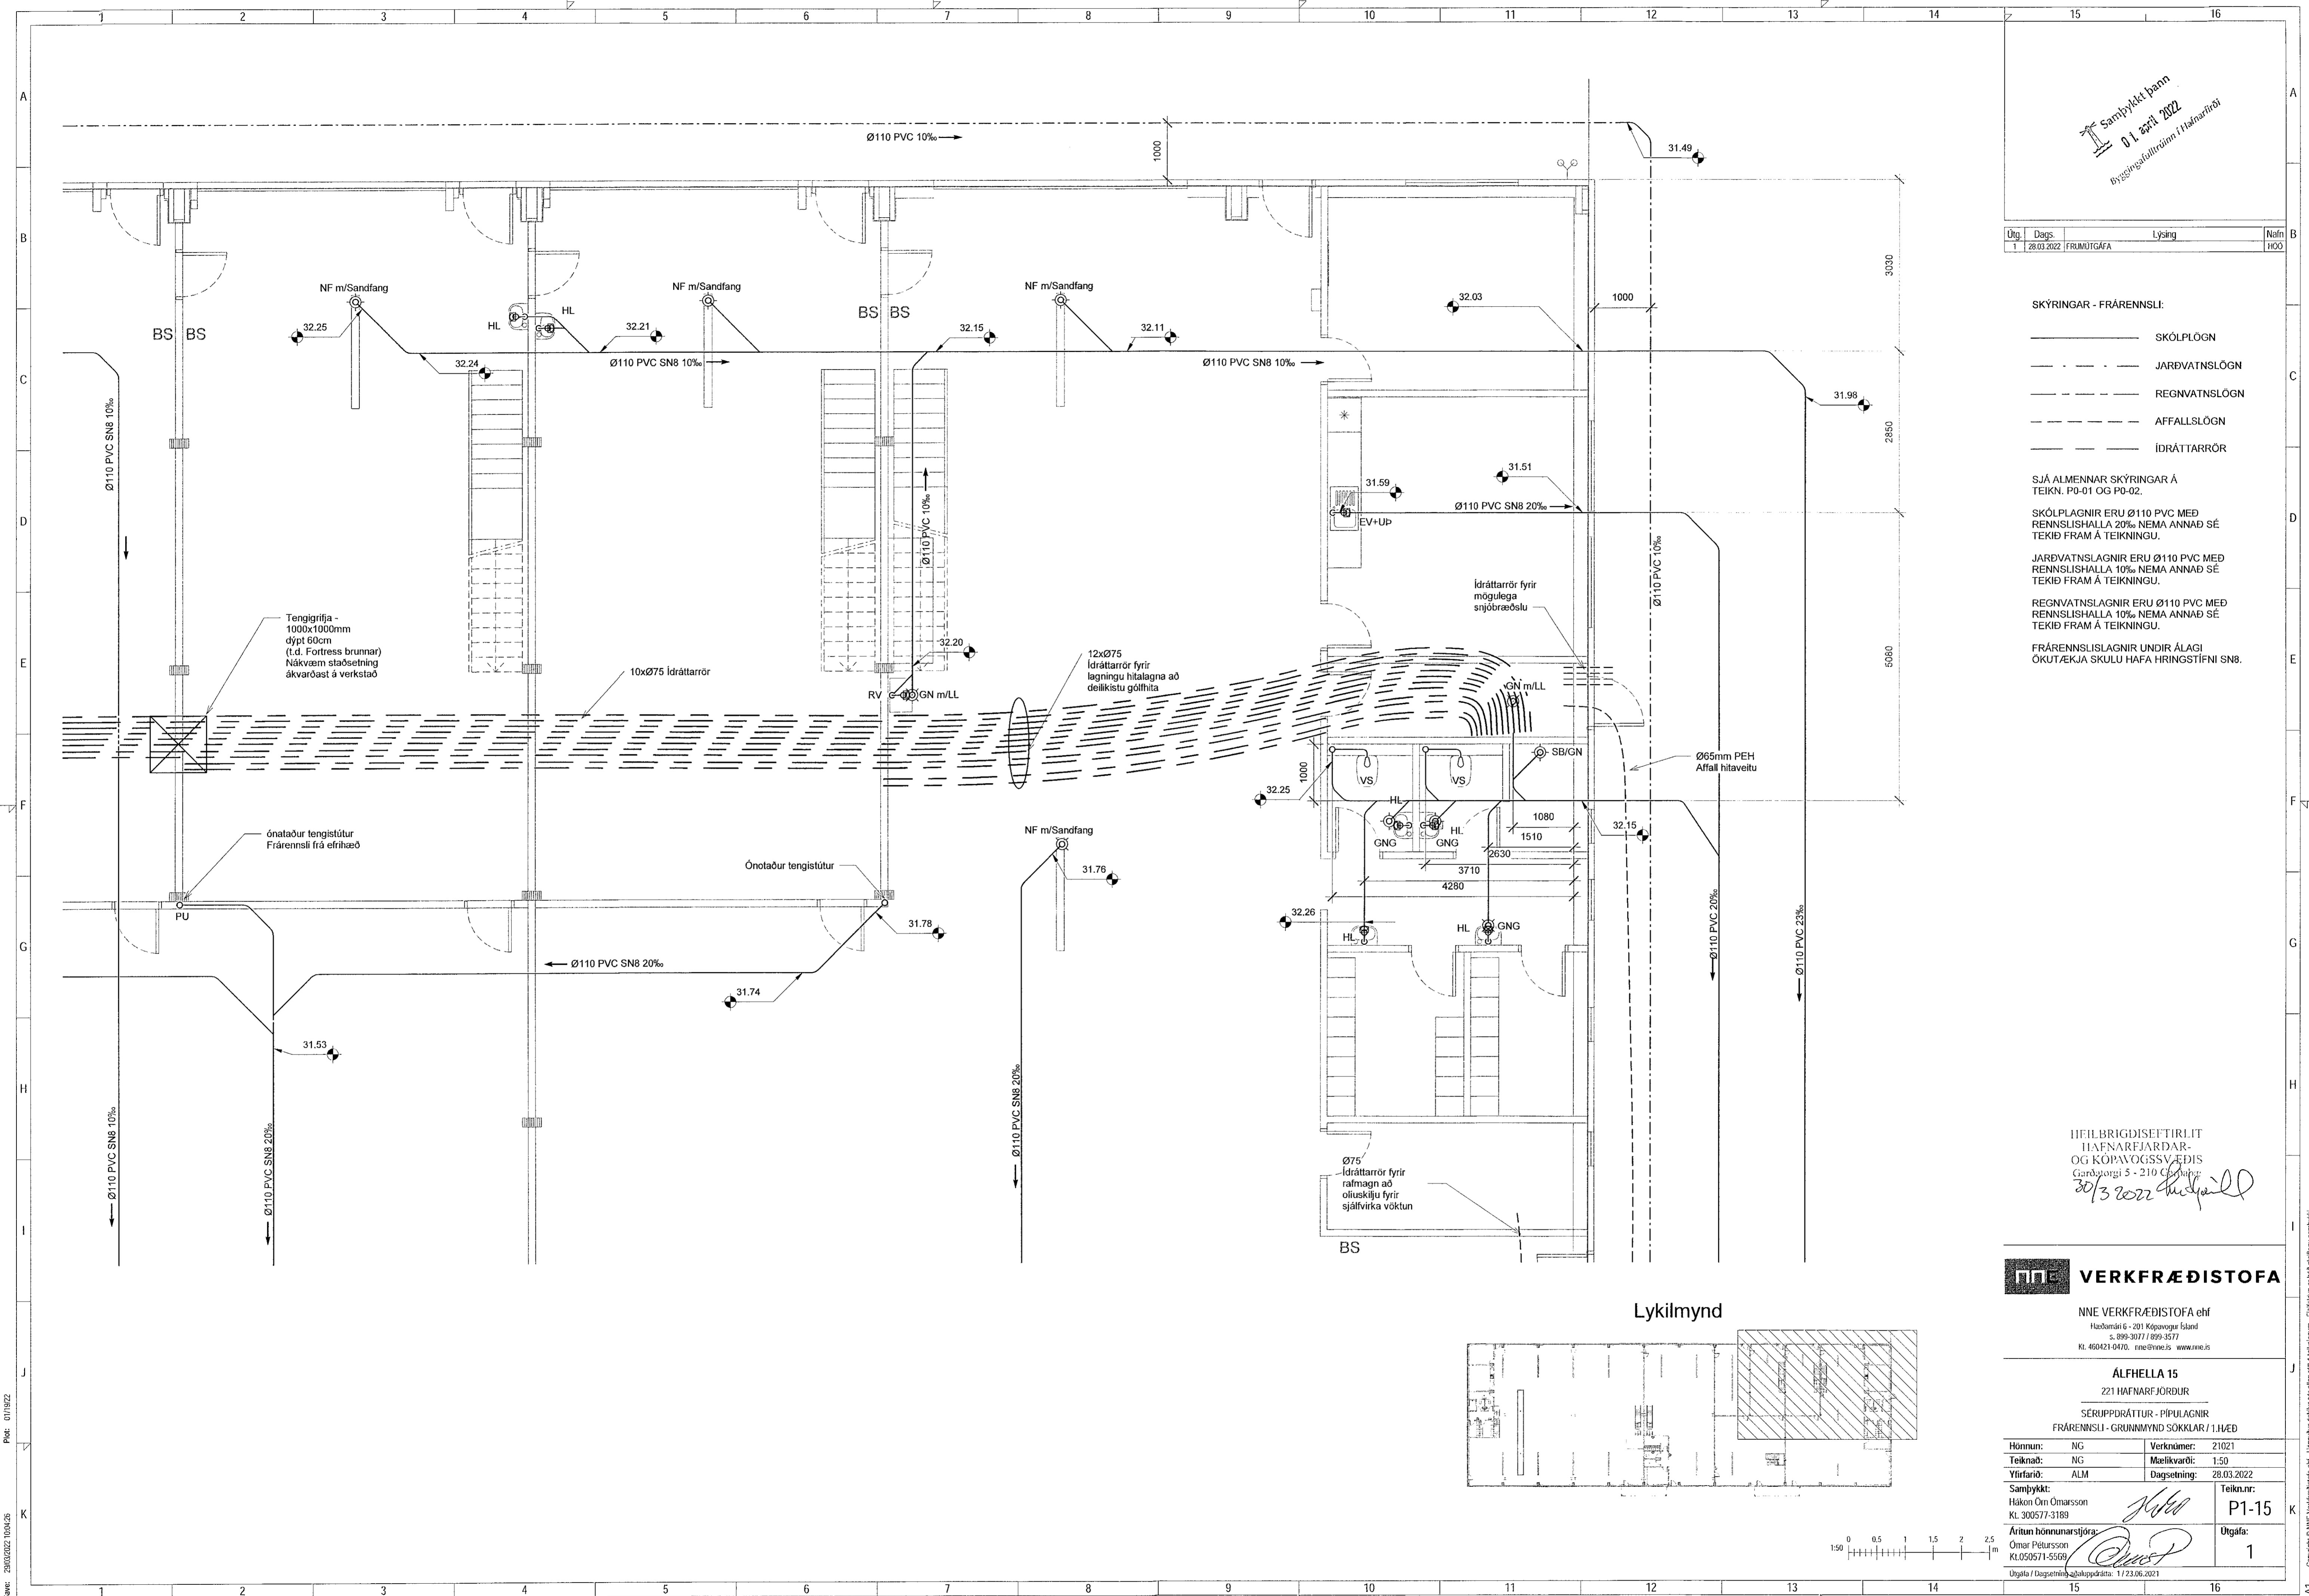


Tengigrifa -
 1000x1000mm
 dýpt 60cm
 (t.d. Fortress brunnar)
 Nákvæm staðsetning
 ákvarðast á verkstað

ónataður tengistútur
 Frárennsli frá efrihæð


ónataður tengistútur

NF m/Sandfang

Ø75
 Idráttarrör fyrir
 rafmagn að
 oluskiðu fyrir
 sjálfvirka vöktun

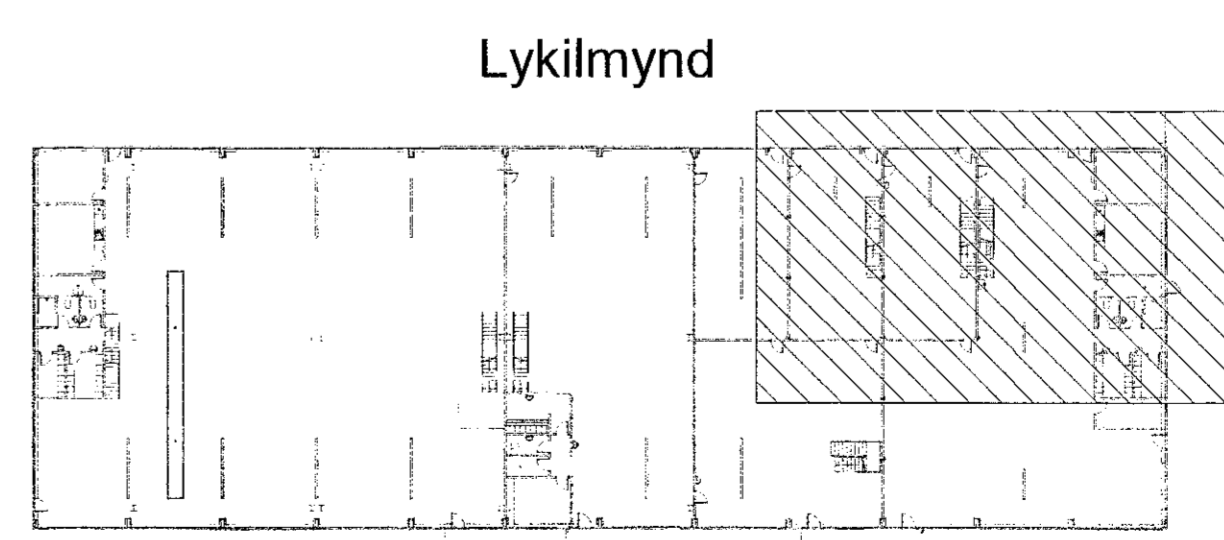

Lykilmynd

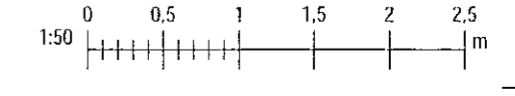

HÍFLBRIGDISETTLIT
 HAFNARFJARDAR-
 OG KÖPAVOSSVÆÐIS
 Garðstorgi 5 - 210 Reykjavík
 30/3 2022 *[Signature]*

NNE VERKFRÆÐISTOFA

NNE VERKFRÆÐISTOFA ehf
 Háðamíni 6 - 201 Kópavogur Ísland
 Sí. 899-3077 / 899-3577
 Kl. 460421-0470. nne@nne.is www.nne.is

ÁLFHELLA 15
 221 HAFNARFJÖRÐUR

SÉRUPPDRATTUR - PÍPULAGNIR
 FRÁRENNSLI - GRUNNMYND SOKKLAR / 1.HÆÐ

Hönnun:	NG	Verknumér:	21021
Teiknað:	NG	Mælikvarði:	1:50
Yfirfarið:	ALM	Dagsetning:	28.03.2022
Samþykkt:		Teikn.nr.:	P1-15
Hákon Órn Ómarsson Kl. 300577-3189	<i>[Signature]</i>	Útgáfa:	1
Áritun hönnunarstjóra: Ómar Pétursson Kl.050571-5569	<i>[Signature]</i>	Útgáfa / Dagsetning skilgreindra:	1 / 23.06.2021

Próf. 01/19/22
 Svær: 28/03/2022 10:04:26