

Samþykkt þann  
 01. apríl 2022  
 Bygginguvaldinn / Hafnarbúi

Útg.	Dags.	Lýsing	Nafn
1	28.03.2022	FRUMÚTGÁFA	HOÓ

- SKÝRINGAR - FRÁRENSLI:
- SKÓLPLÖGN
  - - - - - JARÐVATNSLÖGN
  - - - - - REGNVATNSLÖGN
  - - - - - AFFALLSLÖGN
  - IDRÁTTARRÖR

SJÁ ALMENNAR SKÝRINGAR Á TEIKN. P0-01 OG P0-02.

SKÓLPLAGNIR ERU Ø110 PVC MEÐ RENNSLISHALLA 20% NEMA ANNAD SÉ TEKID FRAM Á TEIKNINGU.

JARÐVATNSLAGNIR ERU Ø110 PVC MEÐ RENNSLISHALLA 10% NEMA ANNAD SÉ TEKID FRAM Á TEIKNINGU.



REGNVATNSLAGNIR ERU Ø110 PVC MEÐ RENNSLISHALLA 10% NEMA ANNAD SÉ TEKID FRAM Á TEIKNINGU.

FRÁRENSLISLAGNIR UNDIR ÁLAGI ÖKUTÆKJA SKULU HAFNA HRINGSTÍFNI SN8.

HEILBRIGDISEFTIRLIT  
 HAFNARJARDAR-  
 OG KÖPAVOGSSVÆÐIS  
 2/3 2022

Efri hæð skilju K:31.54

Lykilmýnd

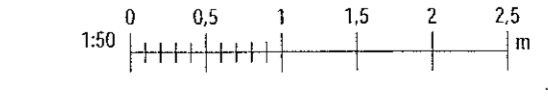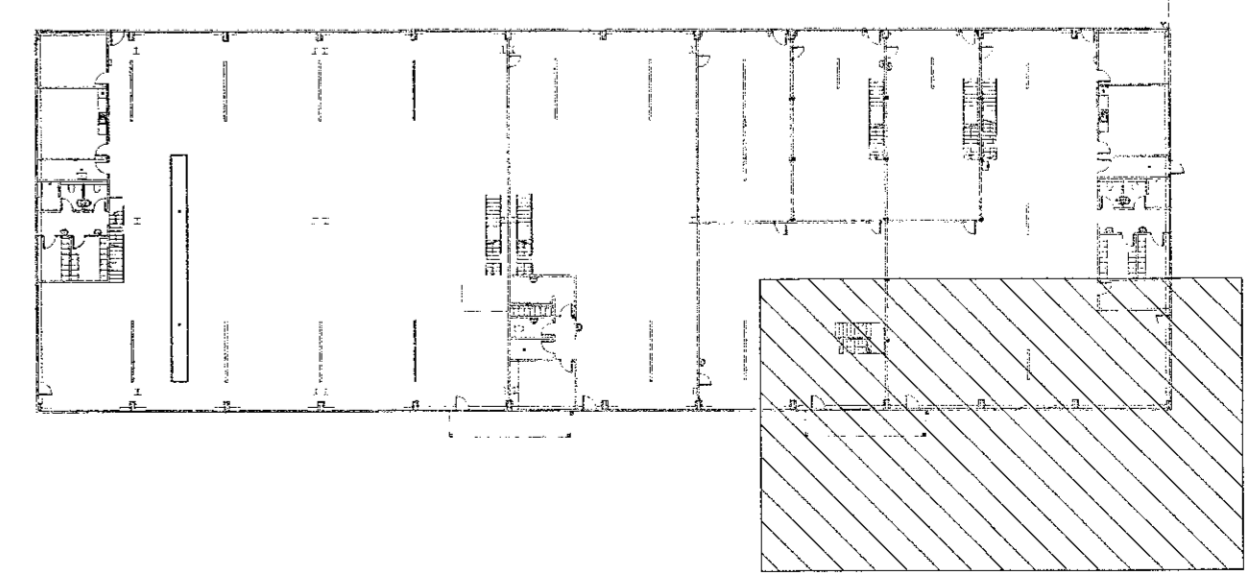

**VERKFRÆDISTOFA**

NNE VERKFRÆDISTOFA ehf  
 Heðandæri 6 - 201 Kópavogur Ísland  
 Sími: 899-3077 / 899-3577  
 Kl. 460421-0470. nne@nne.is www.nne.is

**ALFHELLA 15**  
 221 HAFNARFJÖRÐUR

SERUPPDÁTTUR - PÍPULAGNIR  
 FRÁRENSLI - GRUNNMÝND SÖKKJAR / 1.HÆÐ

Hönnun:	NG	Verkúmer:	21021
Teiknað:	NG	Mælikvarði:	1:50
Yfirfarið:	ALM	Dagsetning:	28.03.2022
Samþykkt:	Hákon Örn Ómarsson Kl. 300577-3189	Teikn.nr.:	P1-16
Áritun hönnunarsjóra:	Ómar Pétursson KL050571-5569	Útgáfa:	1

Útgáfa / Dagsetning skilgreind: 11.23.06.2021

Skrá: M:\AVR\2121021 - Alfhella 15\02 DESIGN\02 P - PÍPULAGNIR\Frárenslí\Alfhella 15 - Frárenslí\_V1.rvt