


Samþykkt þann
 01. Apríl 2022
 Bygginguvaldsvæðing í Hafnarfirði

Útg.	Dags.	Lysing	Nafn
1	28.03.2022	FRUMTUGAFA	HÖD

Steypt þvottaplan
 ca 420 m²

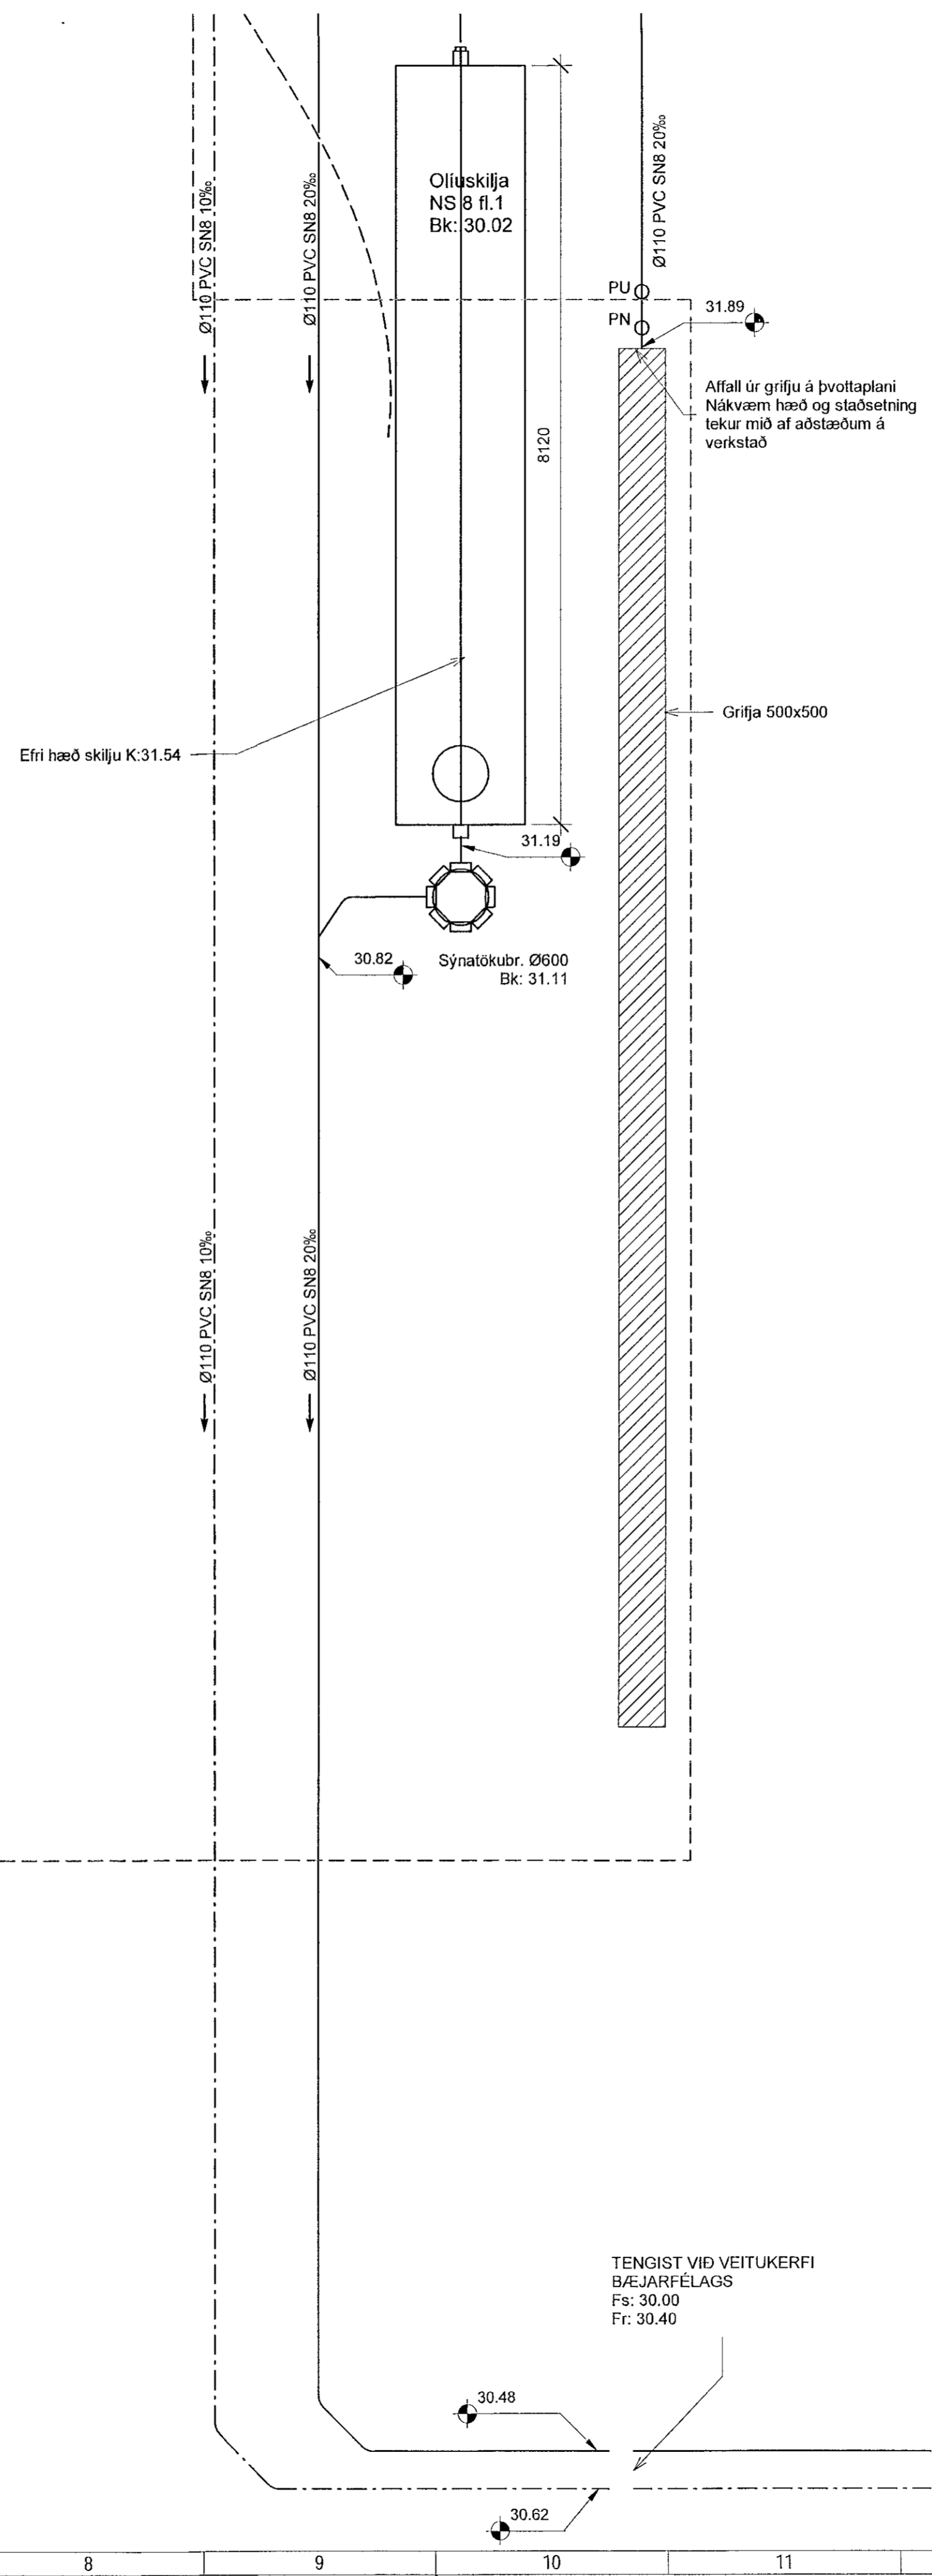

SKÝRINGAR - FRÁRENSLI:

- SKÓLPLOGN
- - - - - JARÐVATNSLOGN
- - - - - REGNVATNSLOGN
- - - - - AFFALLSLOGN
- - - - - IDRÁTTARRÖR

SJÁ ALMENNAR SKÝRINGAR Á TEIKN. P0-01 OG P0-02.


SKÓPLAGNIR ERU Ø110 PVC MED RENNSLISHALLA 20% NEMA ANNAD SÉ TEKIÐ FRAM Á TEIKNINGU.

JARÐVATNSLAGNIR ERU Ø110 PVC MED RENNSLISHALLA 10% NEMA ANNAD SÉ TEKIÐ FRAM Á TEIKNINGU.

REGNVATNSLAGNIR ERU Ø110 PVC MED RENNSLISHALLA 10% NEMA ANNAD SÉ TEKIÐ FRAM Á TEIKNINGU.

FRÁRENSLISLAGNIR UNDIR ÁLAGI ÖKUTÆKJA SKULU HAFNA HRINGSTÍFNI SNB.

Lykilmynd

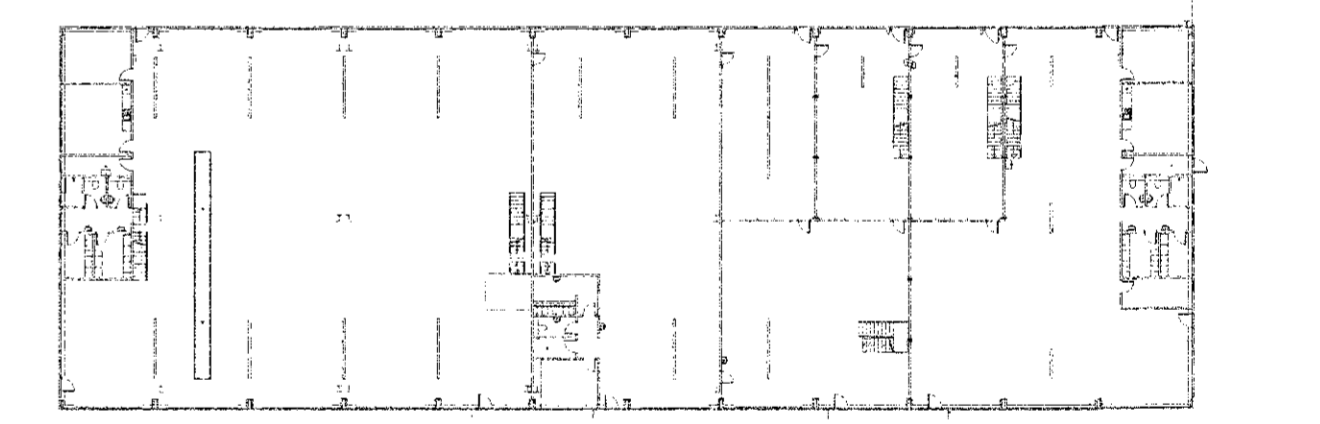

HEILBRIGÐISEFTIRLIT
 HAFNARFJARDAR-
 OG KÖPAVOGSSAMRÆÐIS
 Gæðingur 5 - 210
 30/3/2022


VERKFRÆÐISTOFA

NNE VERKFRÆÐISTOFA ehf
 Háðamirgí 6 - 201 Kópavogur Ísland
 Sími: 899-3077 / 899-3577
 KL: 400421-0470. nne@nne.is www.nne.is

ALFHELLA 15
 221 HAFNARFJÖRÐUR

SÉRUPPRÁTTUR - PÍPULAGNIR
 FRÁRENSLI - GRUNNMYND SOKKLAR / 1.HÆÐ

Hönnun:	NG	Verknúmer:	21021
Teiknað:	NG	Mælikvarði:	1:50
Yfirfarir:	ALM	Dagsetning:	28.03.2022
Samþykkt:	Hákon Óm Ómarsson KL: 300577-3189	Teikn.nr.:	P1-17
Áritun hönnunarsjóra:	Ómar Pétursson KL: 050571-5569	Útgáfa:	1
Útgáfa / Dagsetning: 17.23.06.2021			

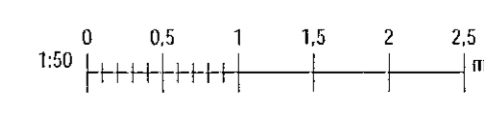

Prót. 01/19/22
 28/03/2022 10:46:50