
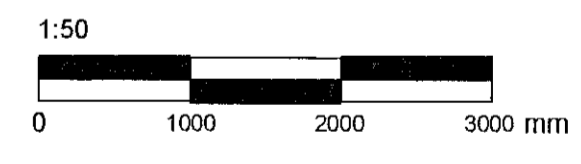


SKÝRINGAR  
Almennar skýringar sjá teikningu P2.00.01

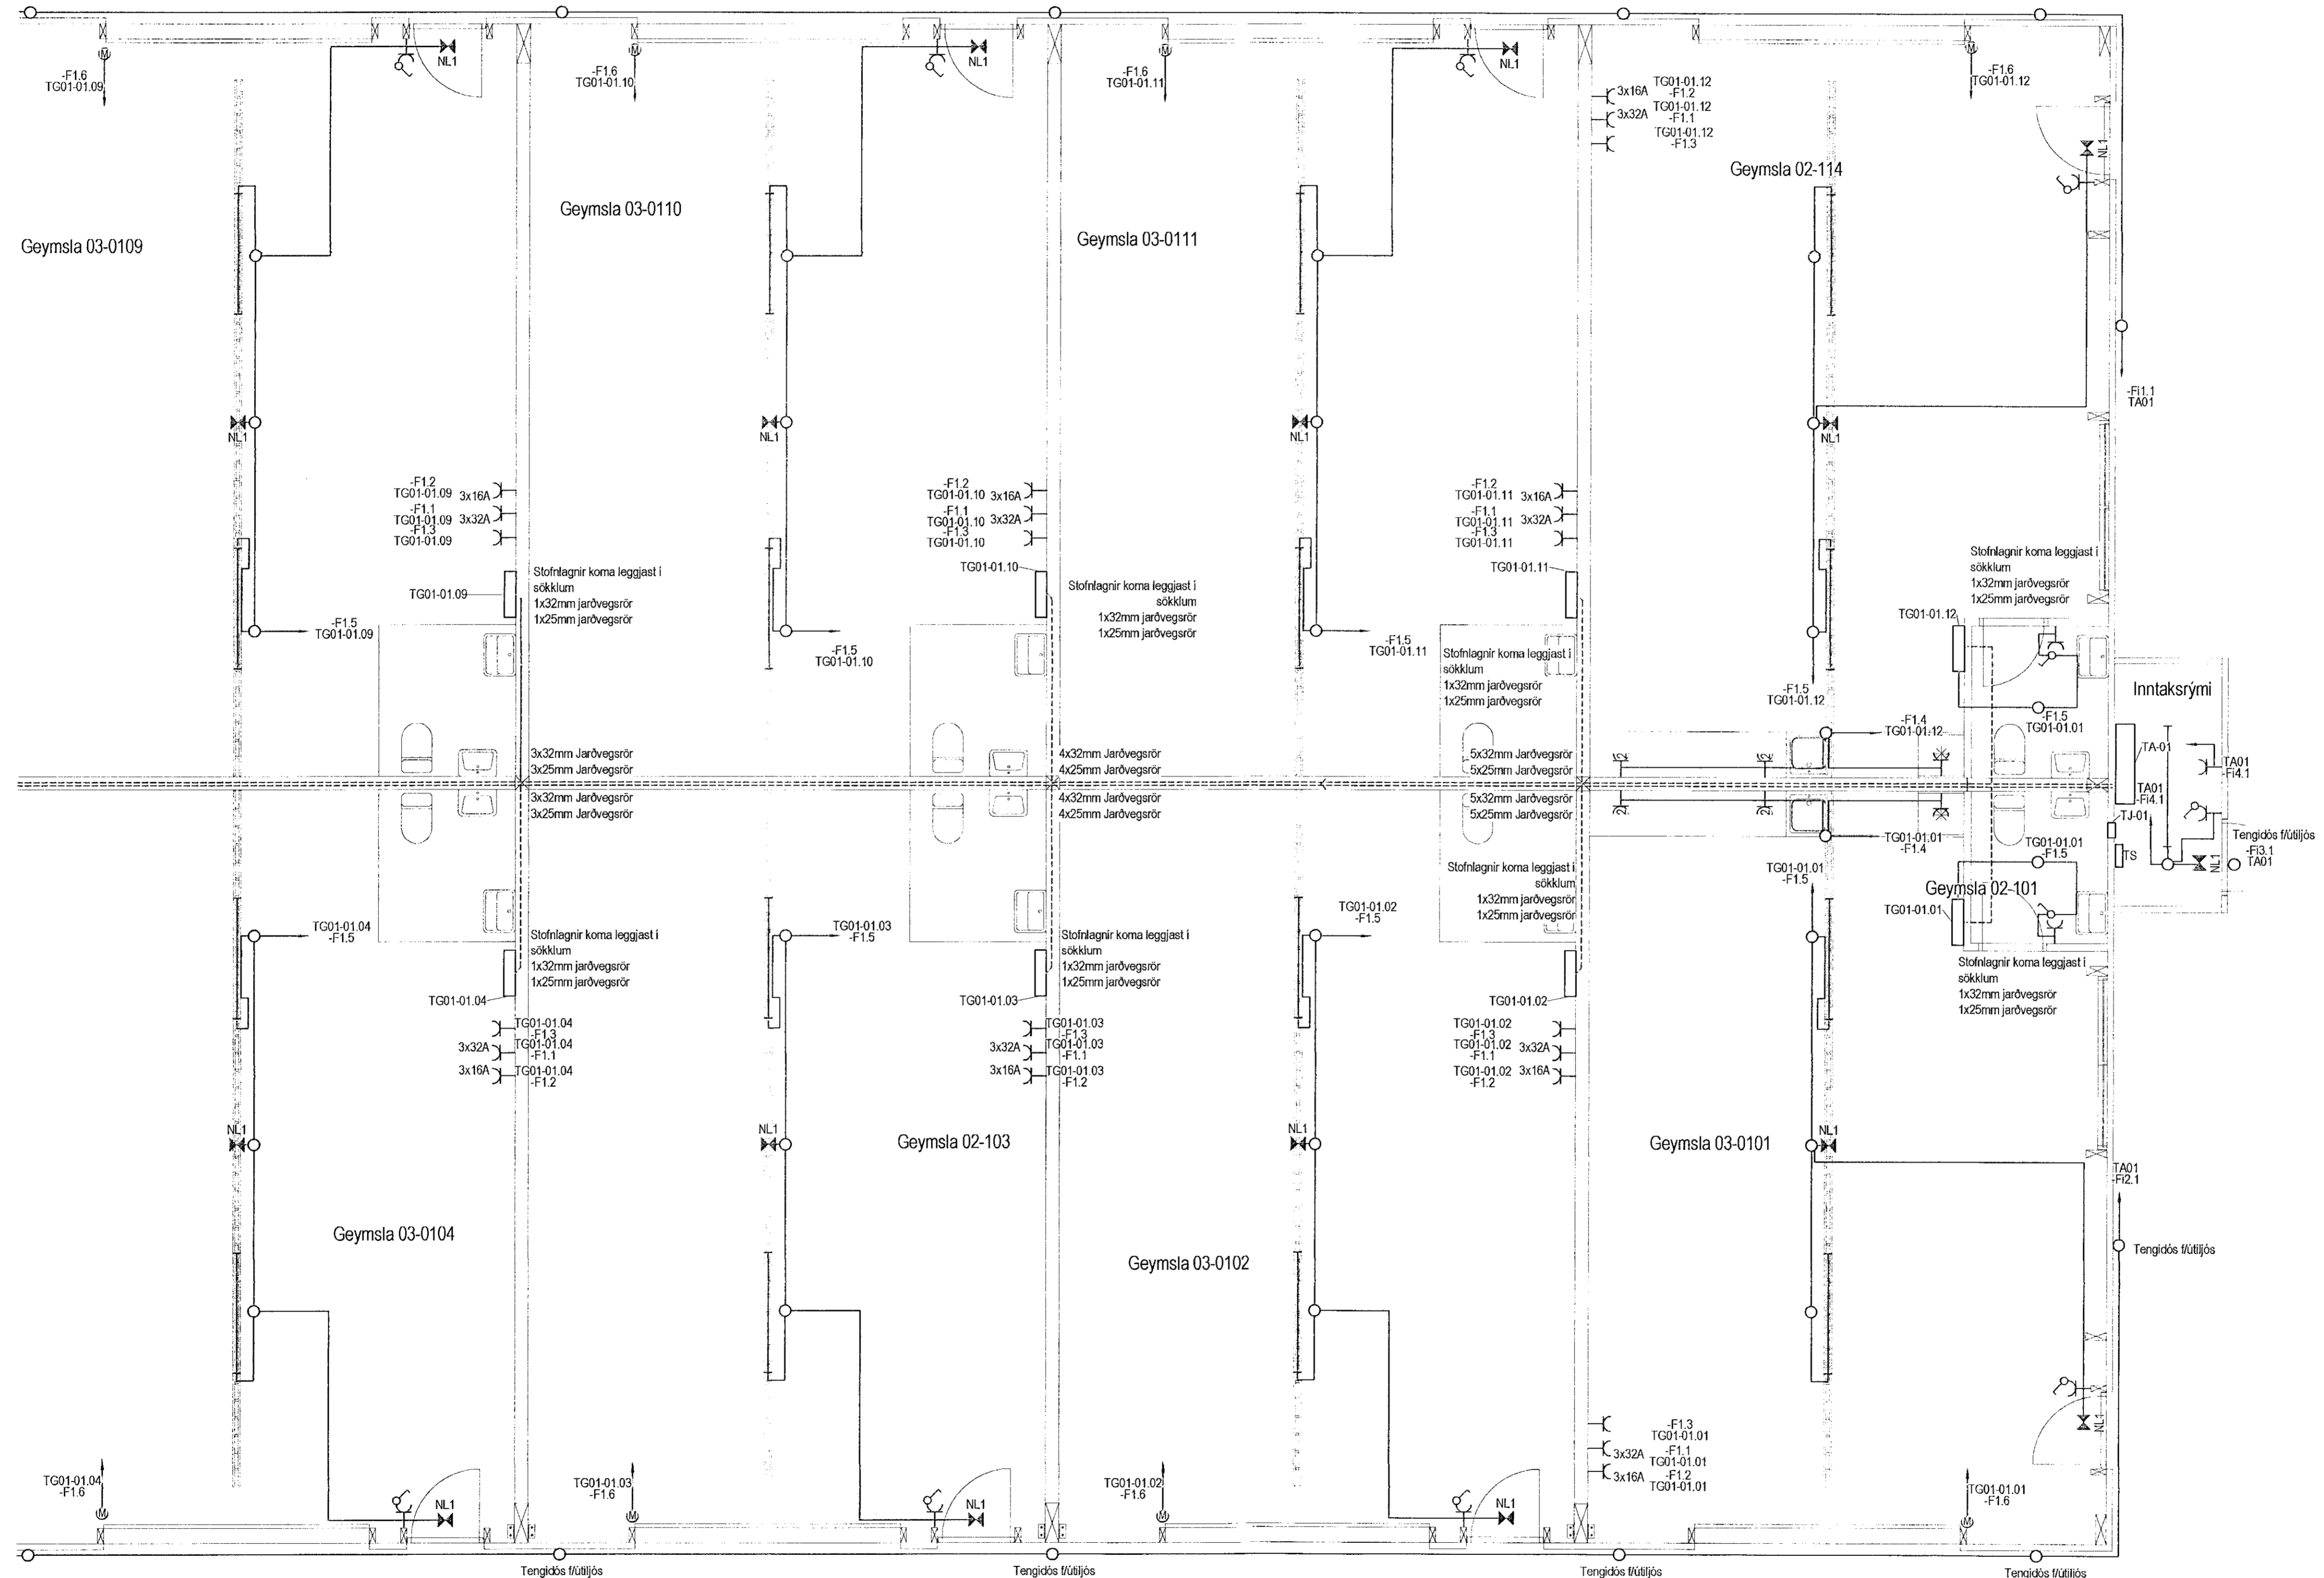

Útg. Dags. Skýring Hannad/Yfirarið

**VSB**  
VERKFRÆDISTOFA  
Bajarhrauna 20 / 220 Hafnarfjörður  
Kermitala 710/96-2899  
Sími 565 8600  
vsb@vsb.is / www.vsb.is

Dagselning aðaluppdráttar				
Aritun hönnunarstjóra				
Aritun sérhönnuðar				
kt: 220961-2739, om@vsb.is				
Verkefni				
<b>GEYMSLUR</b>				
<b>BÚÐARHELLA 6</b>				
Verkefni				
LÁG- OG SMÁSPENNA 1.HÆÐ 2.HL				
Hannad	Teiknað	Yfirarið	Kvarði	Síða
KH	KH	OG	1 : 50	
Dags.	Verkefni	Teikning	Útgáfa	
24.01.2022	21103-3	24.02.01		