
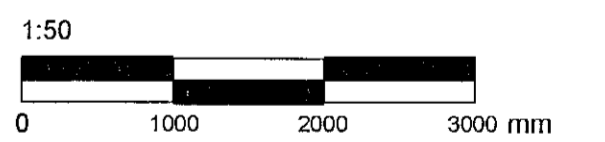


SKÝRINGAR
Afmennar skýringar sjá teikningu P2.00.01

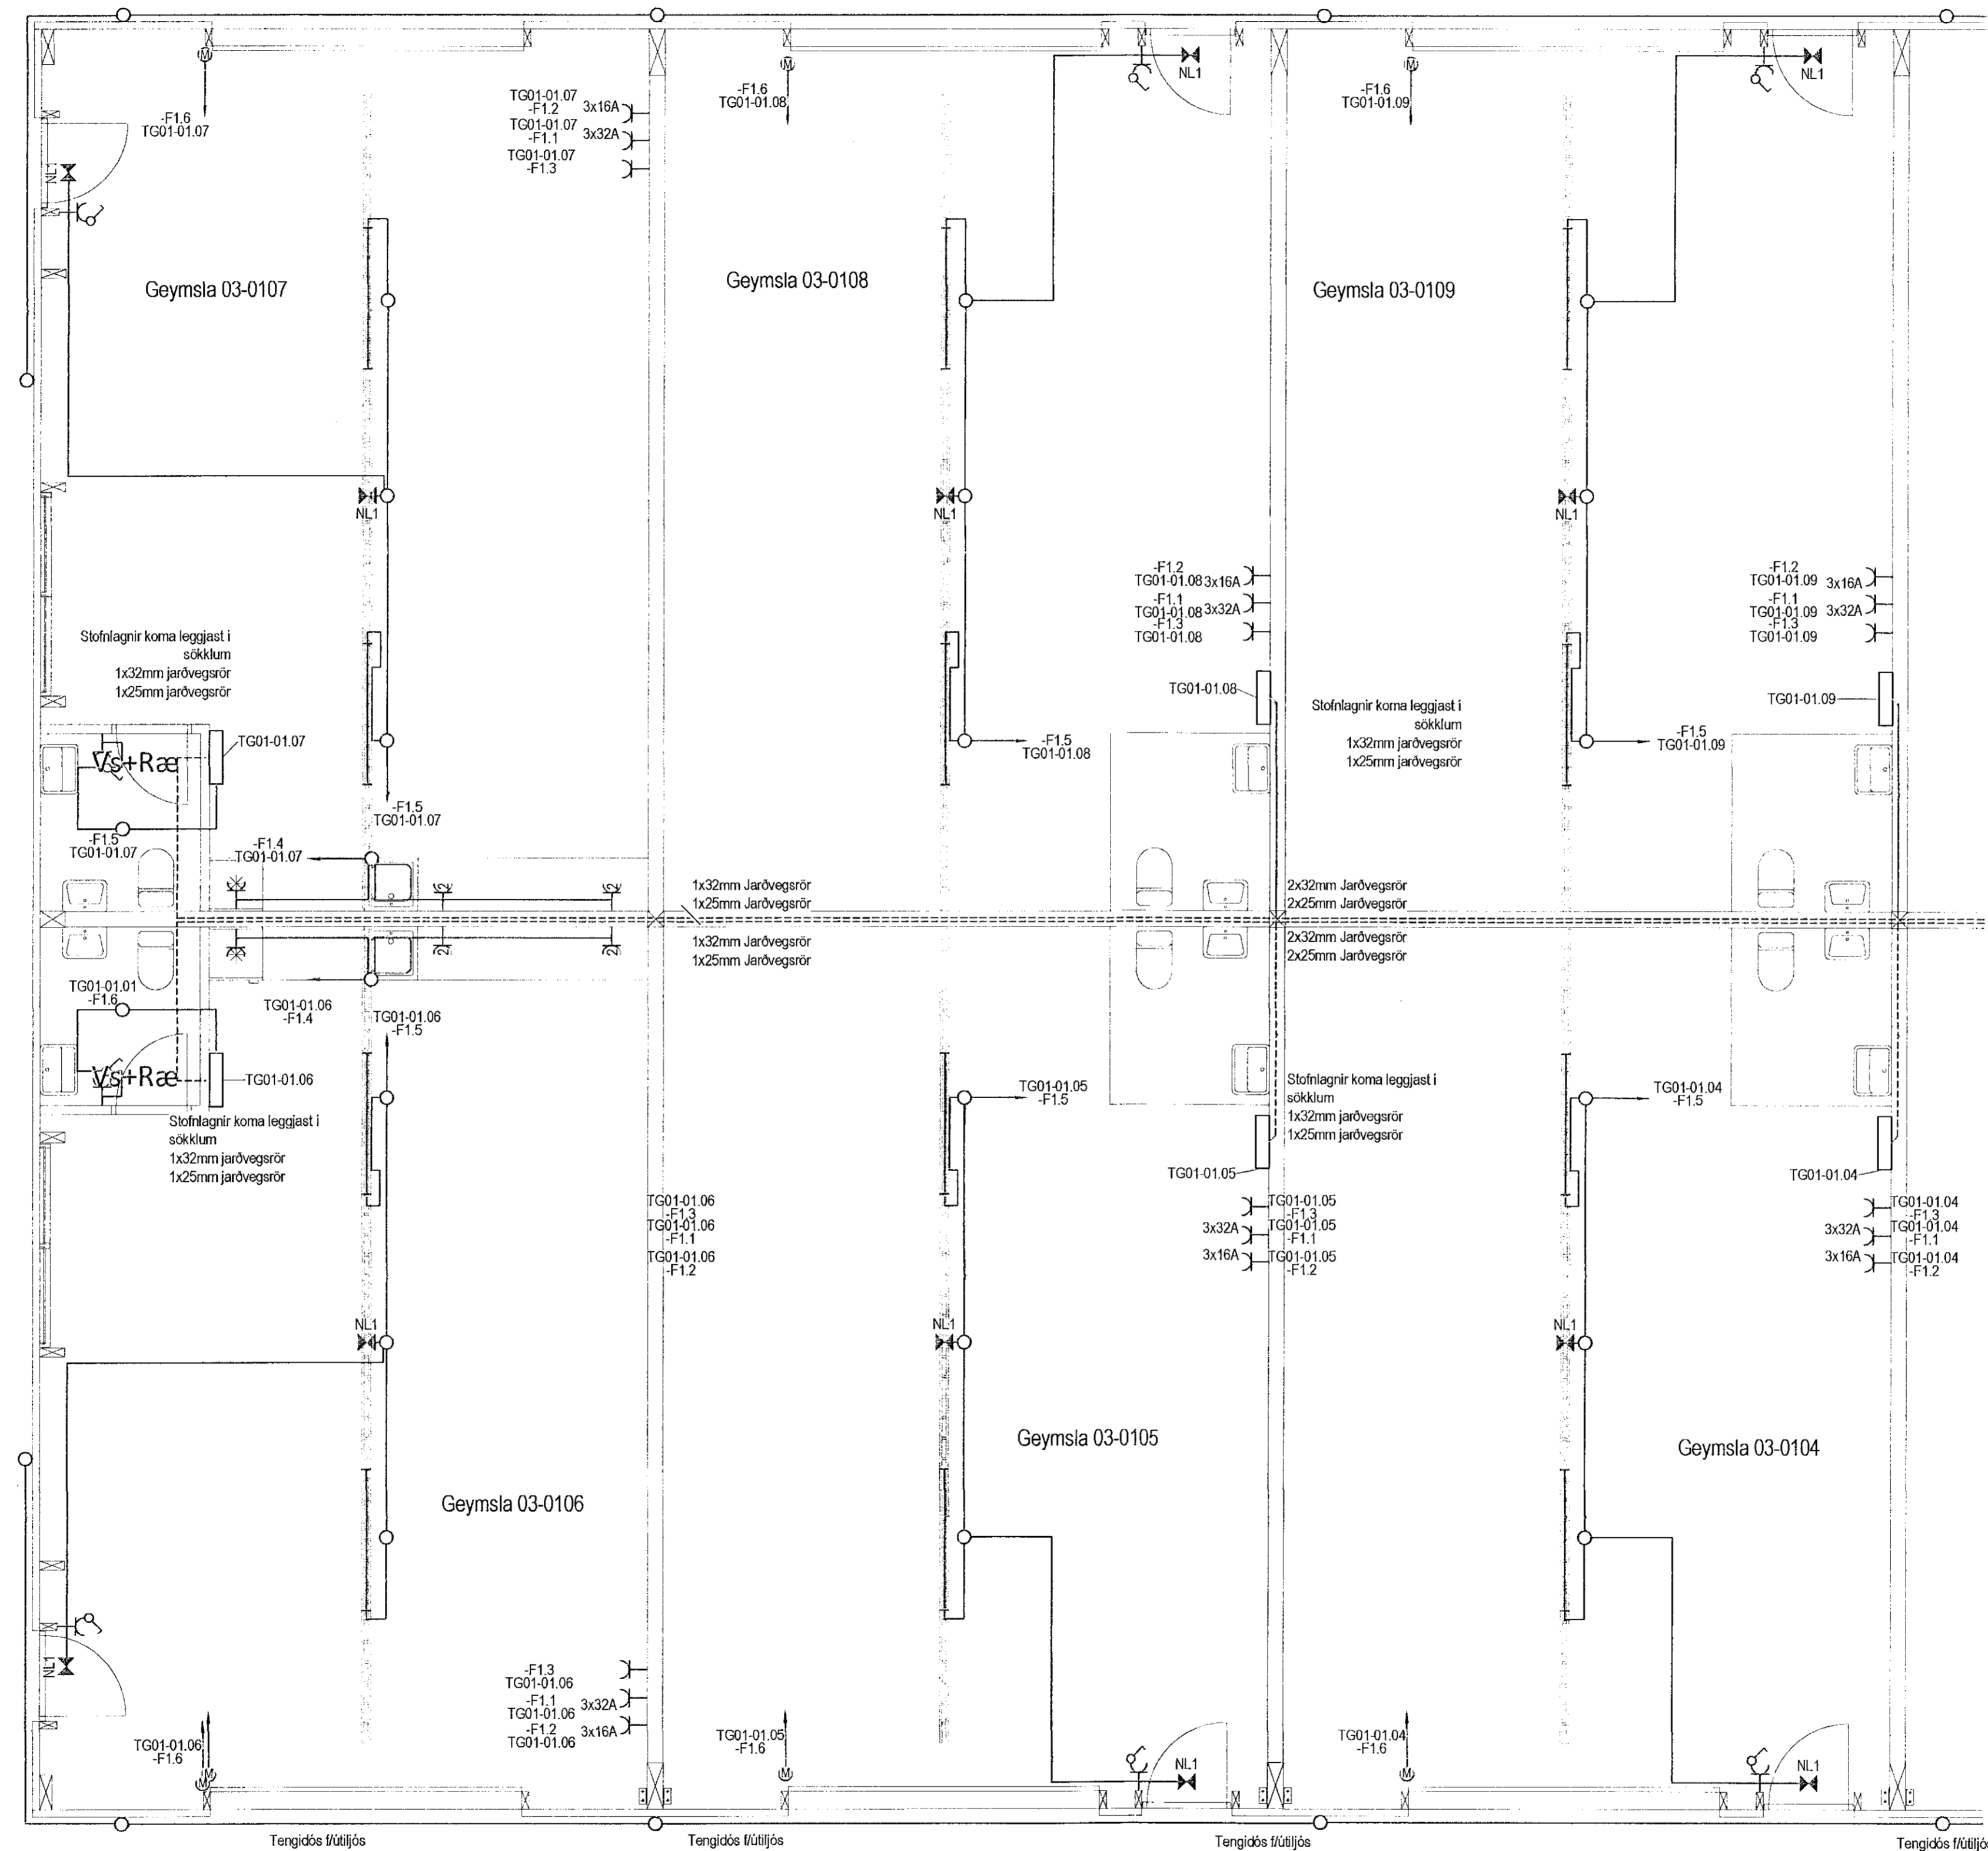

Útg. Dags. Skýring Hannad/Yfirfarið

VSB
VERKFRÆÐISTOFA

Bejarhéraun 20 / 220 Hafnarfjörður
Kennitala 710796-2889
Sími 585 8900
vsb@vsb.is / www.vsb.is

Dagsetning aðaluppdráttar					
Aritun hönnunarljóra					
Aritun sérhönnuðar					
hl. 220991-2739_om@vsb.is					
Verkhæli					
GEYMSLUR					
BÚÐARHELLA 6					
Verkhæli					
LÁG- OG SMÁSPENNA 1.H/ED 1.HL					
Hannad	Teiknað	Yfirfarið	Kvartí	Síða	
KH	KH	ÖG	1 : 50		
Dags.	Verkefni	Teikning	Útgáfa		
24.01.2022	21103-3	24.01.01			