MÓTTEKIÐ
01. APR. 2022
fh. Byggingarfulltrúans í Hafnarfirði

SKÝRINGAR
Almennar skýringar sjá teikningu P2.00.01

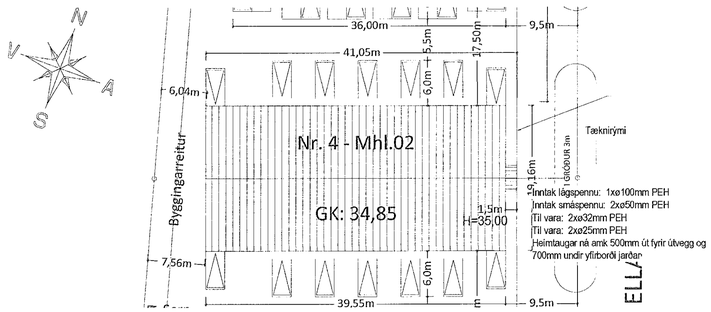

Afstöðumynd
1 : 500

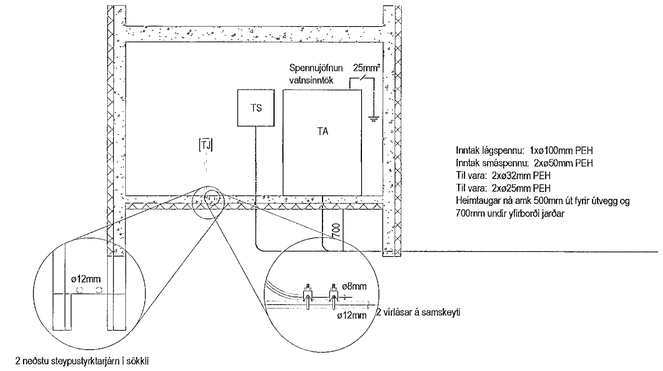

Snið í tæknirými
1 : 50

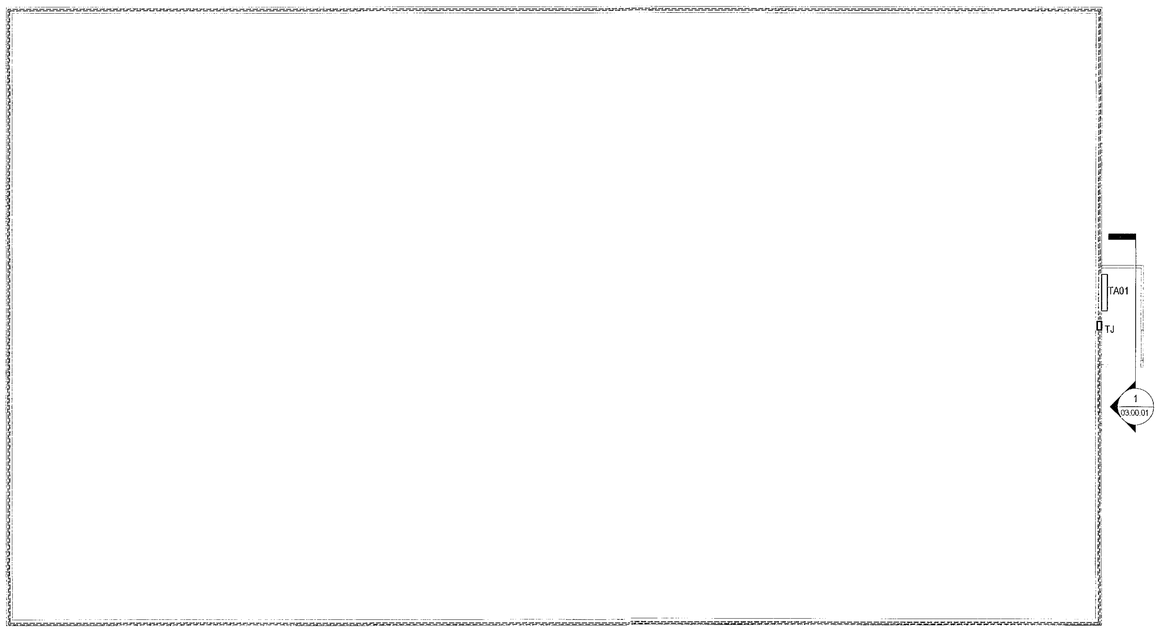

Snið
1 : 100

1:500
0 2000 4000 6000 mm

Útg.	Dags.	Skýring	Hannað/Yfirfarið

VSB VERKFRÆÐISTOFA
Bæjarhrauni 20 / 220 Hafnarfjörður
Kennitala 710796-2899
Sími 585 8600
vsb@vsb.is / www.vsb.is

Dagsetning aðaluppdráttar
Áritun hönnunarstjóra
Áritun sérhönnuðar
kt. 220961-2739, orn@vsb.is

Verkheiti
GEYMSLUR
BÚÐARHELLA 6

Verkhluti
AFSTÖÐUMYND, SÖKKULSKAUT OG SNIÐ

Hannað	Teiknað	Yfirfarið	Kvarði	Síða
KH	KH	ÓG	As indicated	
Dags.		Verkefni	Teikning	Útgáfa
24.01.2022		21103-3	03.00.01	