


Samþykkt þann
01. apríl 2022
Byggingarfulltrúi í Hringhamar

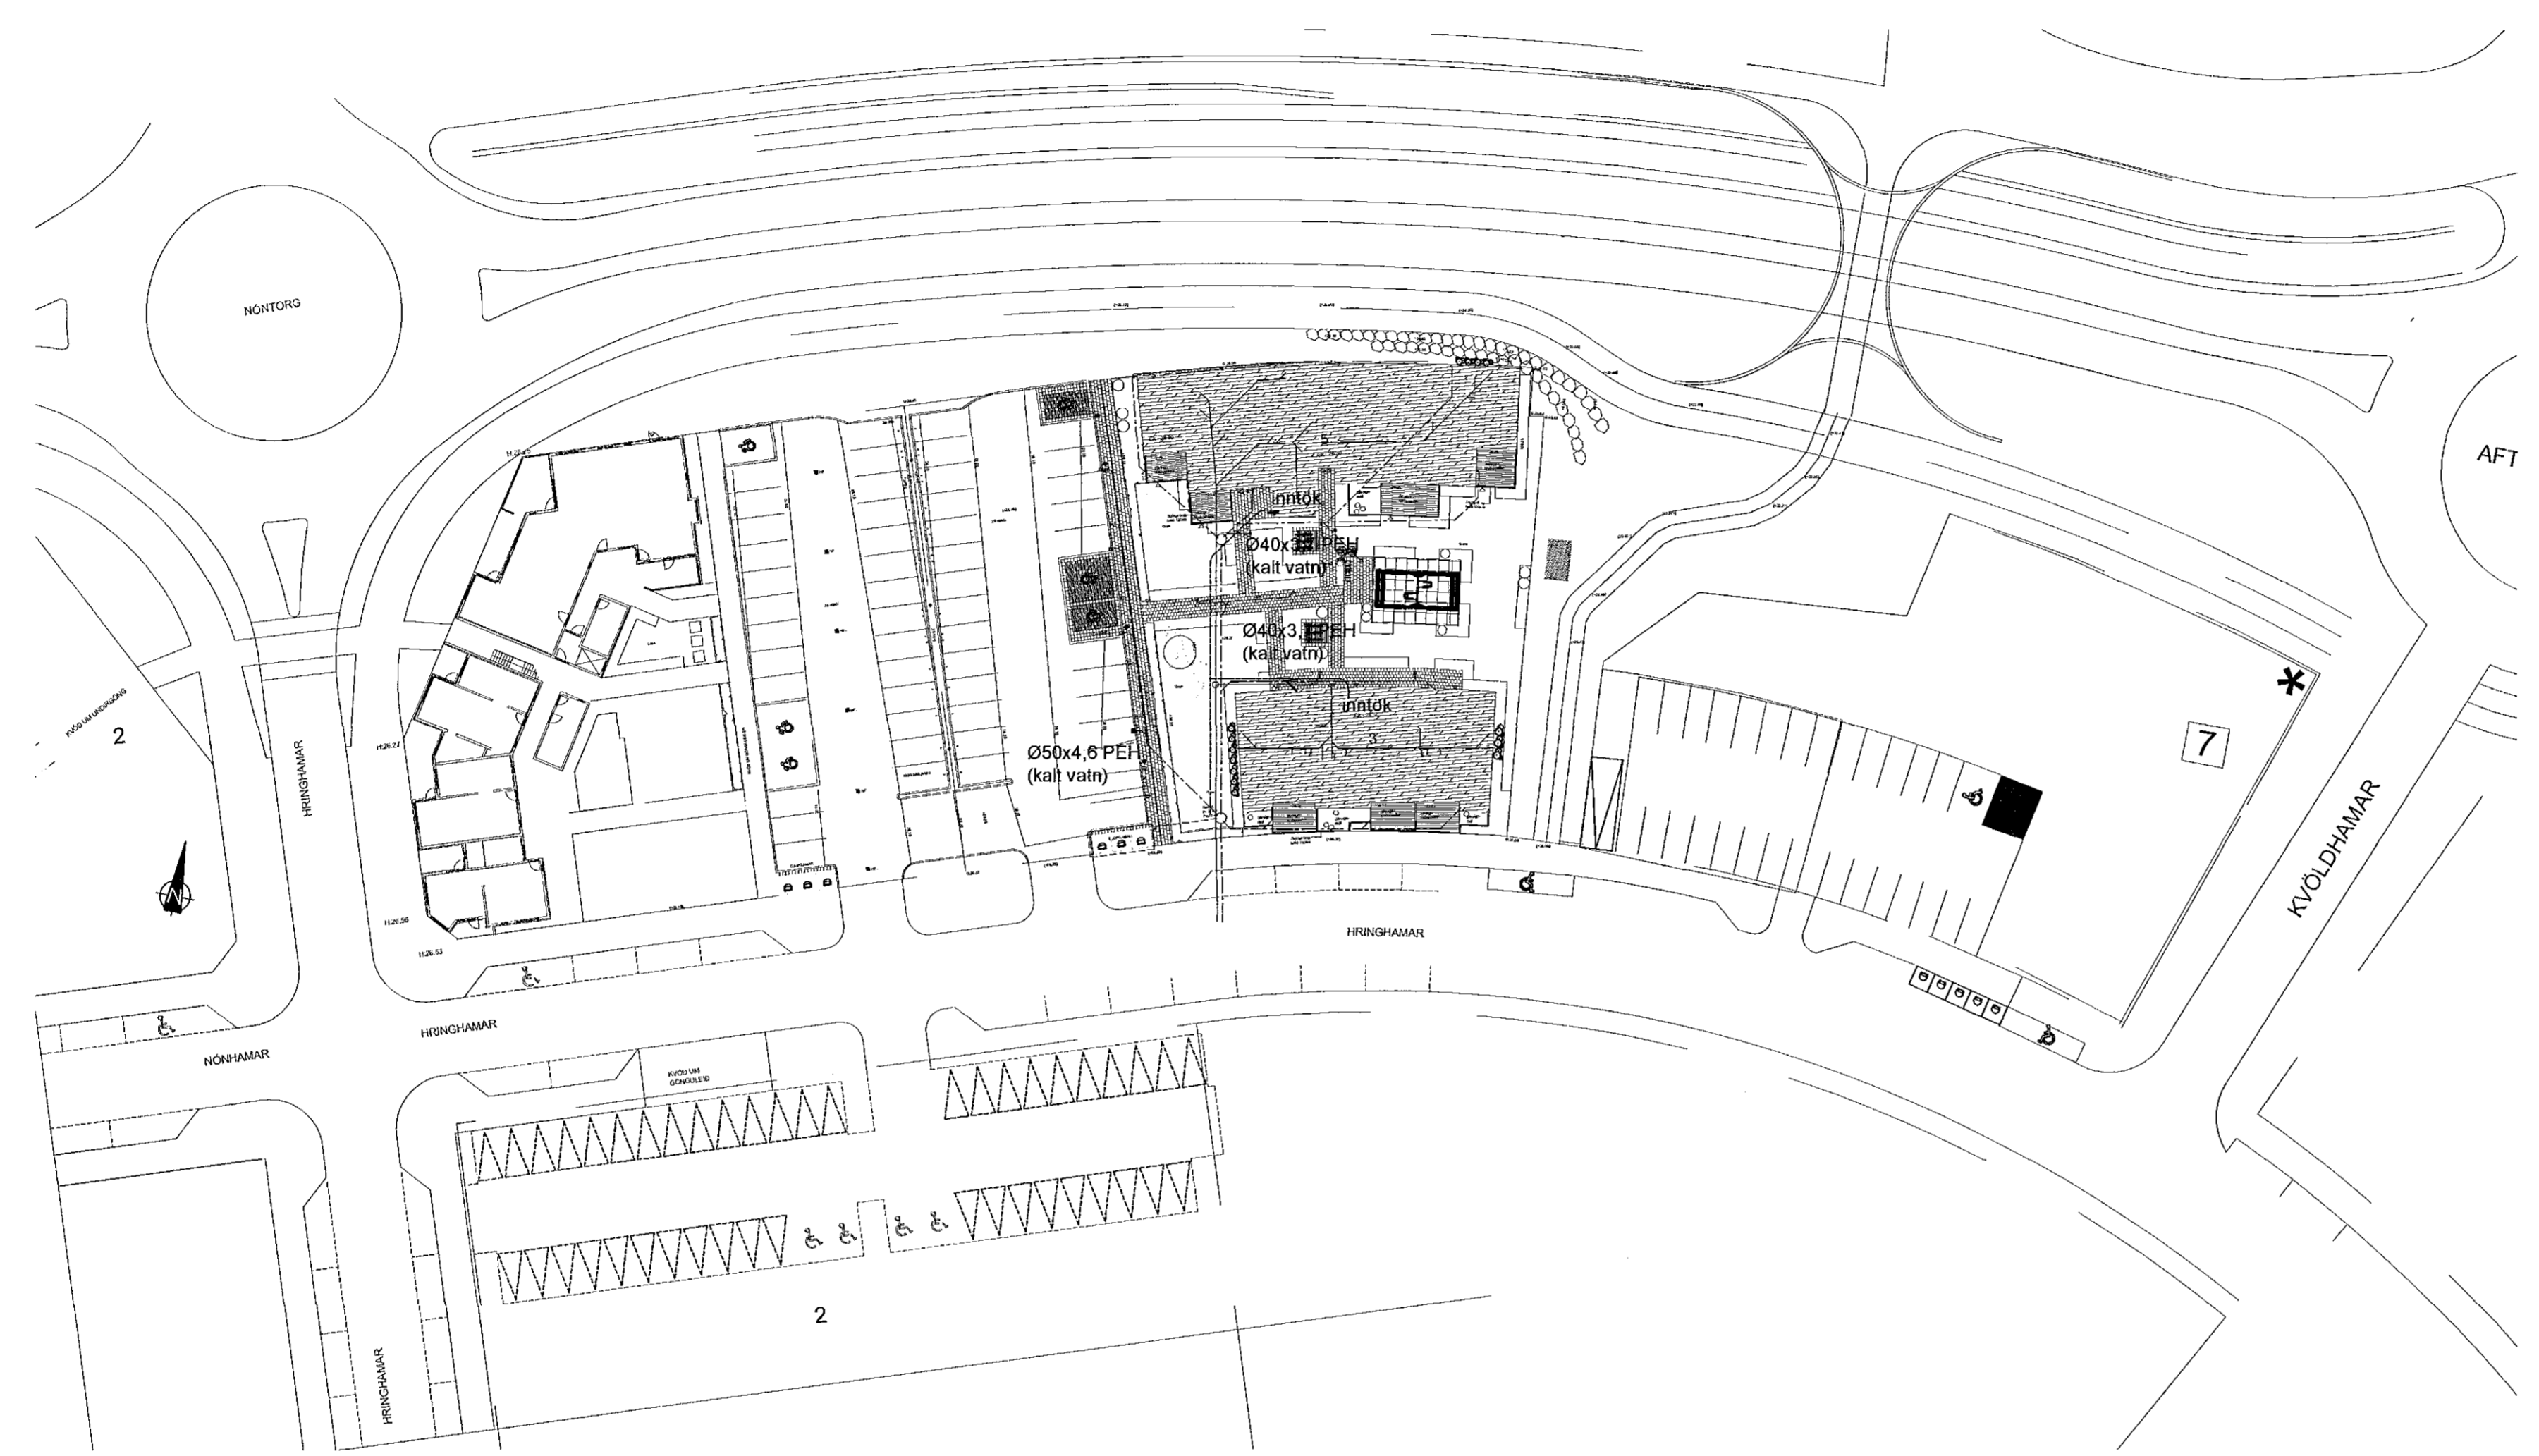

Frárennisslagirnir:

Allt efni skal vera CE-merkt, eða hafa jákvæða umsögn frá Nýsköpunarmiðstöð Íslands um að það uppfylli kröfur í byggingarreglugerð, standist staðla og falli að verklagi og sérstökum aðstæðum.

PVC: er "POLYVINYL CLORYD" appelsínugult plast af venjulegri gerð SN4 og skulu þau þola jarðvegsálag á allt að 4m dýpi.

PP-P: er "(PP) POLYPROPYLEN eða (PVC) POLYVINYL CLORYD" appelsínugult plast af sérstyrktri (ULTRA) gerð/ rífflað að utan og slétt að innan, SN8 í samræmi við EN1852-1 og skulu þau þola jarðvegsálag á allt að 10m dýpi.

PEH: er "POLYETHYLENE" Svört múlfusoðin frárennisslör með sterki kápu þau skulu þola jarðvegsálag á allt að 10m dýpi.

PEX: er "POLYETHYLENE CROSSLINKED" foreinangruð plaströr með vatnsheldri ytri kápu fyrir heitt og kalt vatn, viðurkennt til notkunar í jarðvegi (td. ELIPEX) Lögn skal álltaf vera vera í heilu lagi, þ.e. án samskeyta milli tenigpunkta.

ST.: er steipt múlfurur af venjulegri gerð sett saman með þartilgerðum gúmhíngjum.

Öll vinna og frágangur við frárennisslagirnir skal vera í samræmi við ÍST 68 '2003. og aðra gildandi staðla og reglugerðir.

Uppgefnir kótar eru botnkótar röra,

Stokkar fyrir lagirnir, (300x300) neðri brún skal vera 10cm undir uppgöfnum botnkóta röra. Málsetning á staðsetningu stokka er í miðjan stökk og uppgefnir kótar eru botnkótar röra,

- | | | | |
|-------------------------------|------------------|-----------------------|--------------------------------|
| Frárennissli plast | BK: Baðkar | GN: Gólfniðurfall | BK: Botnkóti |
| Frárennissli steypa/PEH/PP-P | EV: Eldhúsvaskur | GNL: GN m. lyktarloku | BR: Brunnur |
| Regnvatn plast | HL: Handlaug | HR: Hreinsistútur | GK: Gólfkóti |
| Regnvatn steypa/PEH/PP-P | ST: Steypibað | SA: Auka fallstammi | NF: Niðurfallsbr. m. sandfangi |
| Jarðvatnslögn plast | SV: Skolvaskur | SN: Svalaniðurfall | NFV: Niðurfallsbr. + Vatnslás |
| Jarðvatnslögn steypa/PEH/PP-P | UP: Uppþvottavél | Sx: Fallstammi númer | TK: toppkóti |
| Kaldavatnshéimæð | VS: Vatnssalerni | PN: Pakniðurfall | |
| | PV: Þvottavél | | |

Áritun hönnunarstjóra
Sigurlaug Sigurjónsdóttir kt. 060767-9919

Sigurlaug Sig

Breytingar		HRINGHAMAR 3-5 HAF	BN númer
Nr.	Dags. Nafn		
		Verkfræðistofa Þráinn & Benedikt Laugavegi 178, 105 Rvk Sími: 568-7775 Veffang: verkfræðistofa.is Netfang: verkfræðistofa@verkfræðistofa.is	H BS T BD S M 1:500 Nr. PJ01
		Lagnir í jörð, afstöðumynd	Dags. 2022.03.28 080149-3609 <i>BS</i>