


**MÖTTEKIÐ**  
 01. APR. 2022  
 ft. Byggingarfræðingur / Hafnarfjörður

Breytingar	Dags
1	
2	
3	
4	
5	
6	

Dagsetning vinnugrunna  
 28.12.2022  
 Dagsetning aðaluppdráttar.

Undirskrift hönnuðarstjóra  
 Kt:  
 22 mars 2022  
*Sigurður Sigurðsson*

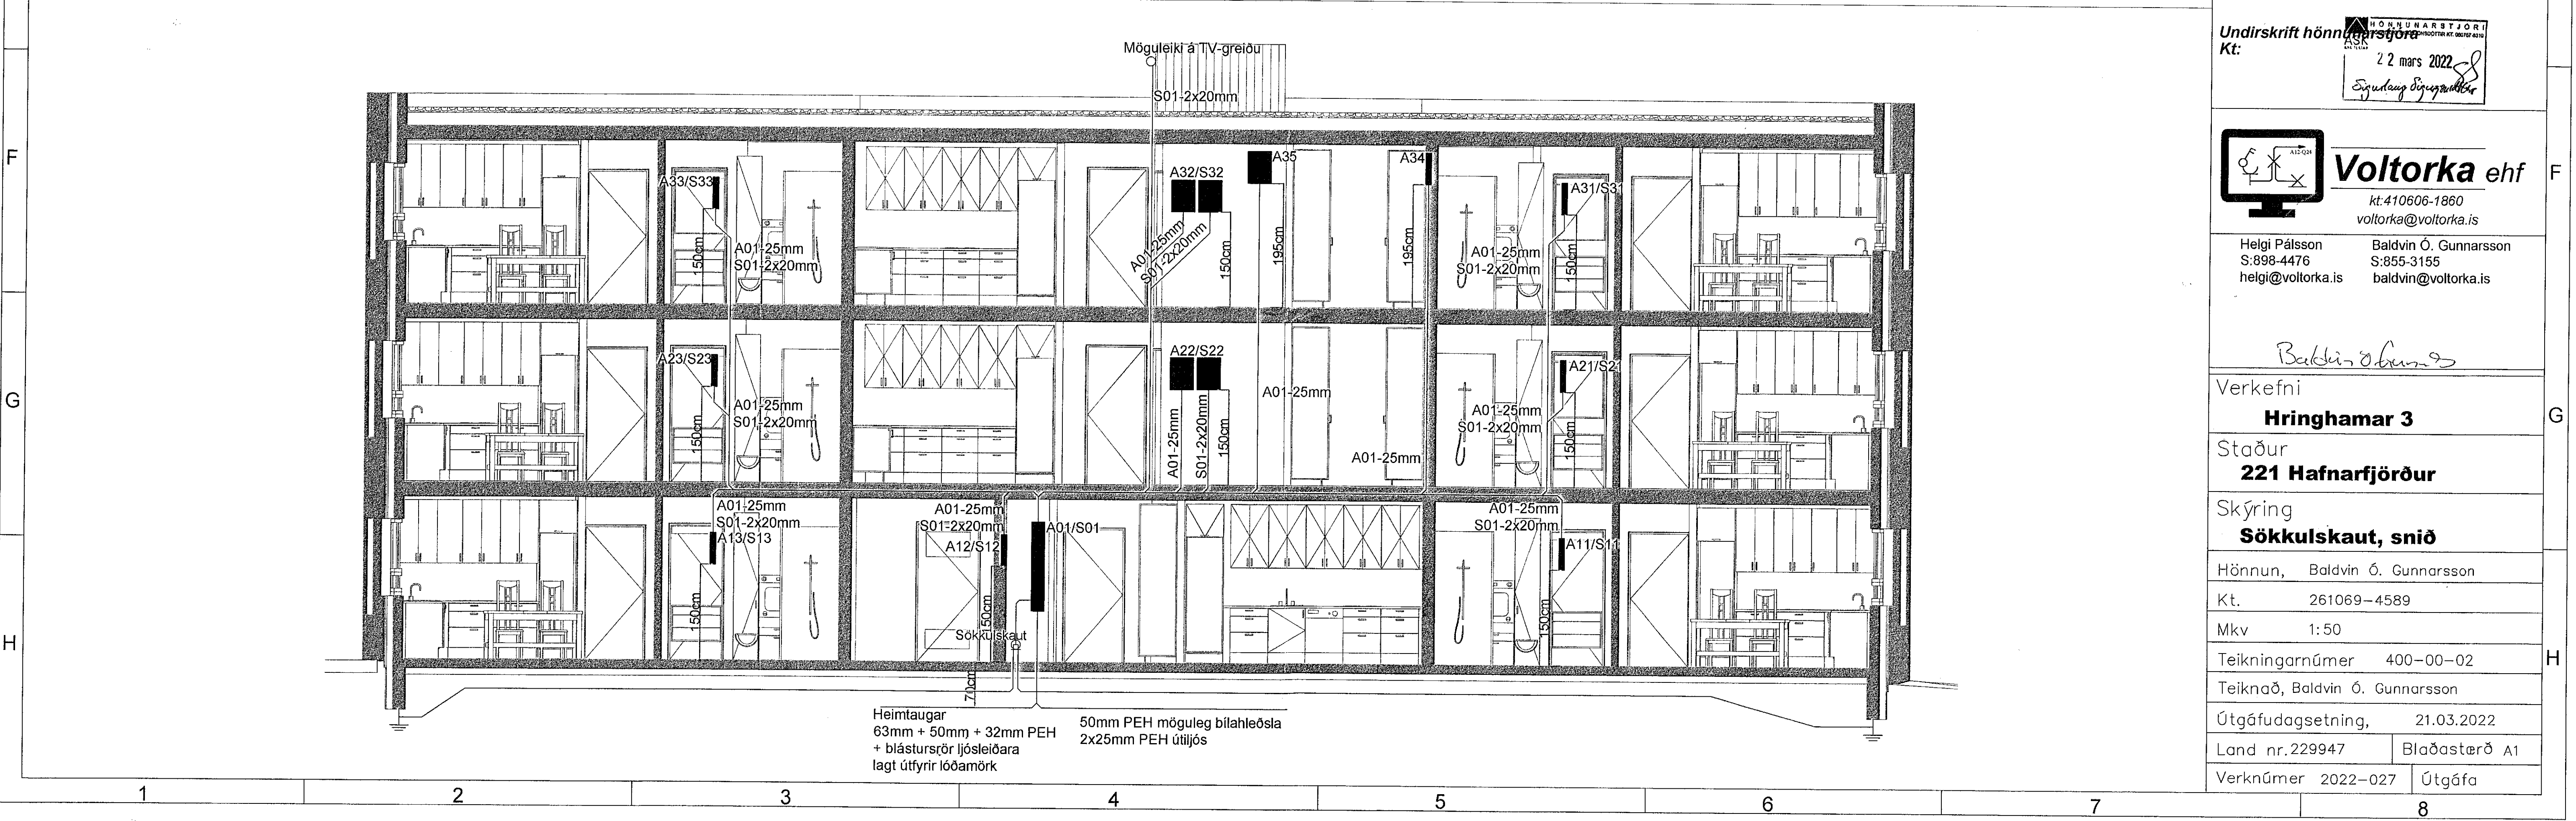

**Voltorka ehf**  
 kt. 410606-1860  
 voltorka@voltorka.is  
 Helgi Pálsson S:898-4476 helgi@voltorka.is  
 Baldvín Ó. Gunnarsson S:855-3155 baldvin@voltorka.is

*Baldvín Ó. Gunnarsson*  
 Verkefni  
**Hringhamar 3**  
 Staður  
**221 Hafnarfjörður**  
 Skýring  
**Sökkulskaut, snið**  
 Hönnun, Baldvín Ó. Gunnarsson  
 Kt. 261069-4589  
 Mkv 1:50  
 Teikningarnúmer 400-00-02  
 Teiknað, Baldvín Ó. Gunnarsson  
 Útgáfudagsetning, 21.03.2022  
 Land nr.229947 Blaðastærð A1  
 Verknúmer 2022-027 Útgáfa