
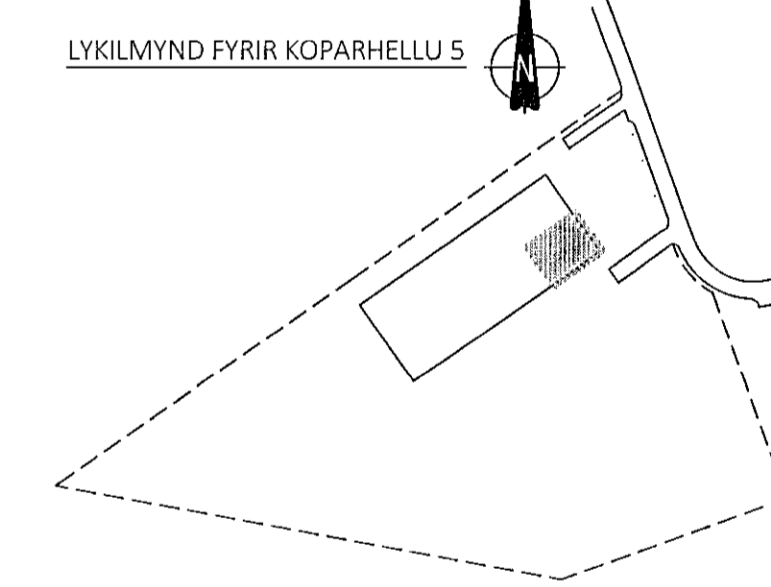


KRISTINN PARNARSSON KT. 120944-2669  
 ÁRITUN HÖNNUNARSJÓRA KT:

- ALMENNAR SKÝRINGAR:
- SJÁ FLEIRI ALMENNAR SKÝRINGAR Á TEIKNINGU B-0000
  - ÖLL MÁL ERU Í MILLIMETRUM, EN KÓTAR OG HNIT ERU Í METRUM
  - BYGGINGIN ER GRUNDUÐ Á ÞJÓPPUÐUM ÞÚÐA - LEYFILEGT ÁLAG Á ÞÚÐA ER 0,5MPa
  - SJÁ ÞJÓPPUNARKRÖFUR FYRIR FYLINGU UNDIR SÖKKLUM, BOTNPLÖTU OG Á LÖB Á JARÐVINNU-TEIKNINGU J-0001
  - SJÁ TEIKNINGU 334-KOP-M-001 FRÁ PPKB-HM FYRIR INNSTEYPTAR FESTINAR FYRIR STÁLSÚLUR
  - SJÁ TEIKNINGAR FRÁ LOTU FYRIR SÖKKULSKAUT
  - SJÁ TEIKNINGAR FRÁ TEIKNIK FYRIR NIÐURFÖLL Í BOTNPLÖTU OG GÖT Í SÖKKLA

- TÁKN:
- U-XXX HNITAPUNKTUR FYRIR UNDIRSTÖÐUR
  - BENDING Í NEDRI BRÚN PLÖTU
  - - - BENDING Í EFRI BRÚN PLÖTU
  - ▨ TÁKNAR NÝJA STEYPU
  - ▨ TÁKNAR FORSTEYPTAR EININGAR
  - ⊗ 120x120x230 ÚRTAK FYRIR SKERLÁS SEM GENGUR NIÐUR ÚR SÖLU - MIÐJUSETT Í BOLTAGRÚBBU:

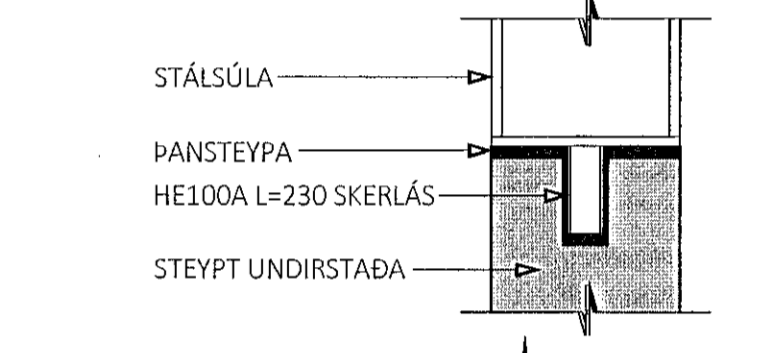

C	20.02.2022	VEGGÞYKKTUM BREYTT Í SKRIFSTOFUHLUTA
B	16.11.2021	ÚRTÖK FYRIR SKERLÁSA BÆTT VID
A	15.11.2021	SÆTI Í BOTNPLÖTU FYRIR STIGAHLAUPI BÆTT VID
ÚTG. DAGS.		SKÝRING

KOPARHELLA 5 EININGVERKSMIDJAN  
 HAFNARFIRDI

BURÐARVIRKI UNDIRSTÖÐUR GRUNNMYND - HLUTI 7

SAMÞYKKT: *Hannar Verkis* KENNITALA: 070970-4149

DAGS. ÚTGÁFU: 11.10.2021 HÖNNUÐUR: HE  
 DAGS. BREYTT: 20.02.2022 YFIRFARIÐ AF: GÖS  
 MÆLIKVAÐIÐ: 1:50

**HANNA** VERKFRÆÐISTOFA  
 21006 B-0107 C  
 VERKNR. NÚMÉR. ÚTG.  
 SUÐURHRAUNI 10 210 GARBABER KT. 631216 0480  
 hannaverkis.is hrund@hannaverkis.is Sími: 771-5252