

ÁRITUN BYGGINGARFULLTRÚA


Sambýkkt þann
28. APRÍL 2022
Bygginguðrættur í Hafnarfirði

ÞÓSTINN RAGNARSSON KT. 120944-2669

ÁRITUN HÖNNUNARSTJÓRA KT:

- ALMENNAR SKÝRINGAR:
- SJÁ FLEIRI ALMENNAR SKÝRINGAR Á TEIKNINGU B-0000
 - ÖLL MÁL ERU Í MILLIMETURUM, EN KÓTAR ERU Í METRUM
 - JÁRNABENDING VEGGJA SKAL VERA EFTIRFARANDI NEMA ANNAD SÉ SÉRSTAKLEGA TEKID FRAM:
 - 200 OG 300mm PYKKIR VEGGIR - TVÖFÖLD GRIND:
 - LÓDRÉTT BENDING: K10c/c200
 - LÁRÉTT BENDING: K10c/c200
 - 150mm PYKKIR VEGGIR - EINFÖLD GRIND:
 - LÓDRÉTT BENDING: K10c/c200
 - LÁRÉTT BENDING: K10c/c150
 - SJÁ GATAPLAN FRÁ TEIKNIK FYRIR GÖT Í VEGGI OG PLÖTUR
 - HOLPLÖTUR 2. HÆÐAR ERU HP-265 MED 65mm ÁSTEYPU-LAGI JÁRNVENTU MED K189 MOTTUM. PLÖTUR ERU HANNAÐAR FYRIR:
 - VIÐBÓTAREIGINPYNGD = 1,5 kN/m²
 - NOTÁLAG = 3,0 kN/m²
 - HOLPLÖTUR ÞAKS ERU HP-265 MED 65mm ÁSTEYPU-LAGI JÁRNVENTU MED K189 MOTTUM. PLÖTUR ERU HANNAÐAR FYRIR:
 - VIÐBÓTAREIGINPYNGD = 0,5 kN/m²
 - NOTÁLAG = 1,0 kN/m²

- TÁKN:
- BENDING Í NEDRI BRÚN PLÖTU
 - - - BENDING Í EFRI BRÚN PLÖTU
 - TÁKNAR NÝJA STEYPU
 - TÁKNAR FORSTEYPTAR EININGAR

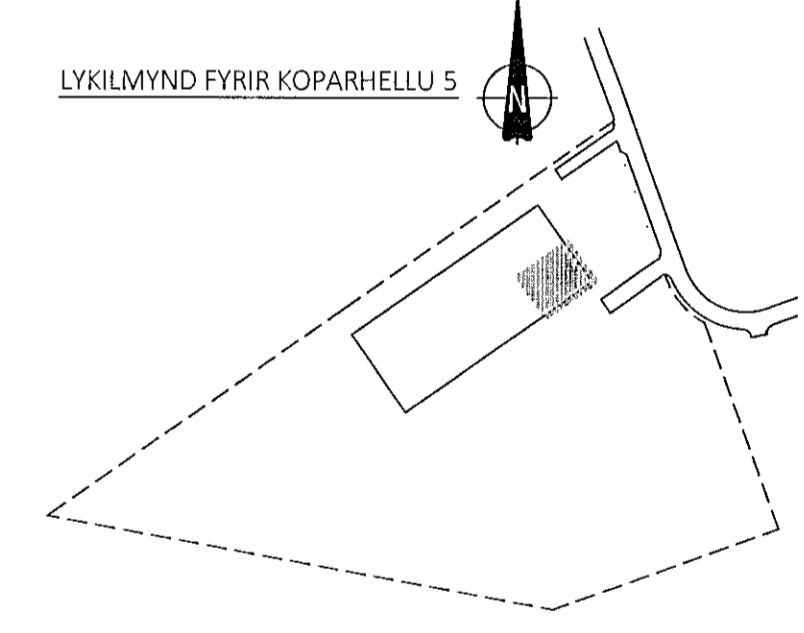

A 20.02.2022 VEGGÞYKKTUM OG DYRAROPUM BREYTT
ÚTG. DAGS. SKÝRING

KOPARHELLA 5 EININGAVERKSMEIÐAN
HAFNARFIRÐI

BURÐARVIRKI
PLATA YFIR 2. HÆÐ
GRUNNMYND OG SNIÐ

SAMÞYKKT: KENNITALA:
Sniðun Dinsdóttir 070970-4149

DAGS ÚTGÁFU: 12.01.2022 HÖNNUNUR: HE
DAGS. BREYTT: 20.02.2022 YFIRFARID AF: GÖS

MÆLIKVARDI: 1:50

HANNA
VERKFRÆÐISSTOFA

21006 B-1201 A
VERKNR. NÚMER ÚTG.

SUDURHRAUNI 10 KT. 631216-0480
Hannaverkis hf. hfund@hannaverkis.is Sími: 771-5252