



MALARSKARÐ 5 - 7 HAFNARFIRÐI.

Samþykkt þann
06. APR. 2022
Byggingarfulltrúinn í Hafnarfirði
Malm Björnsson

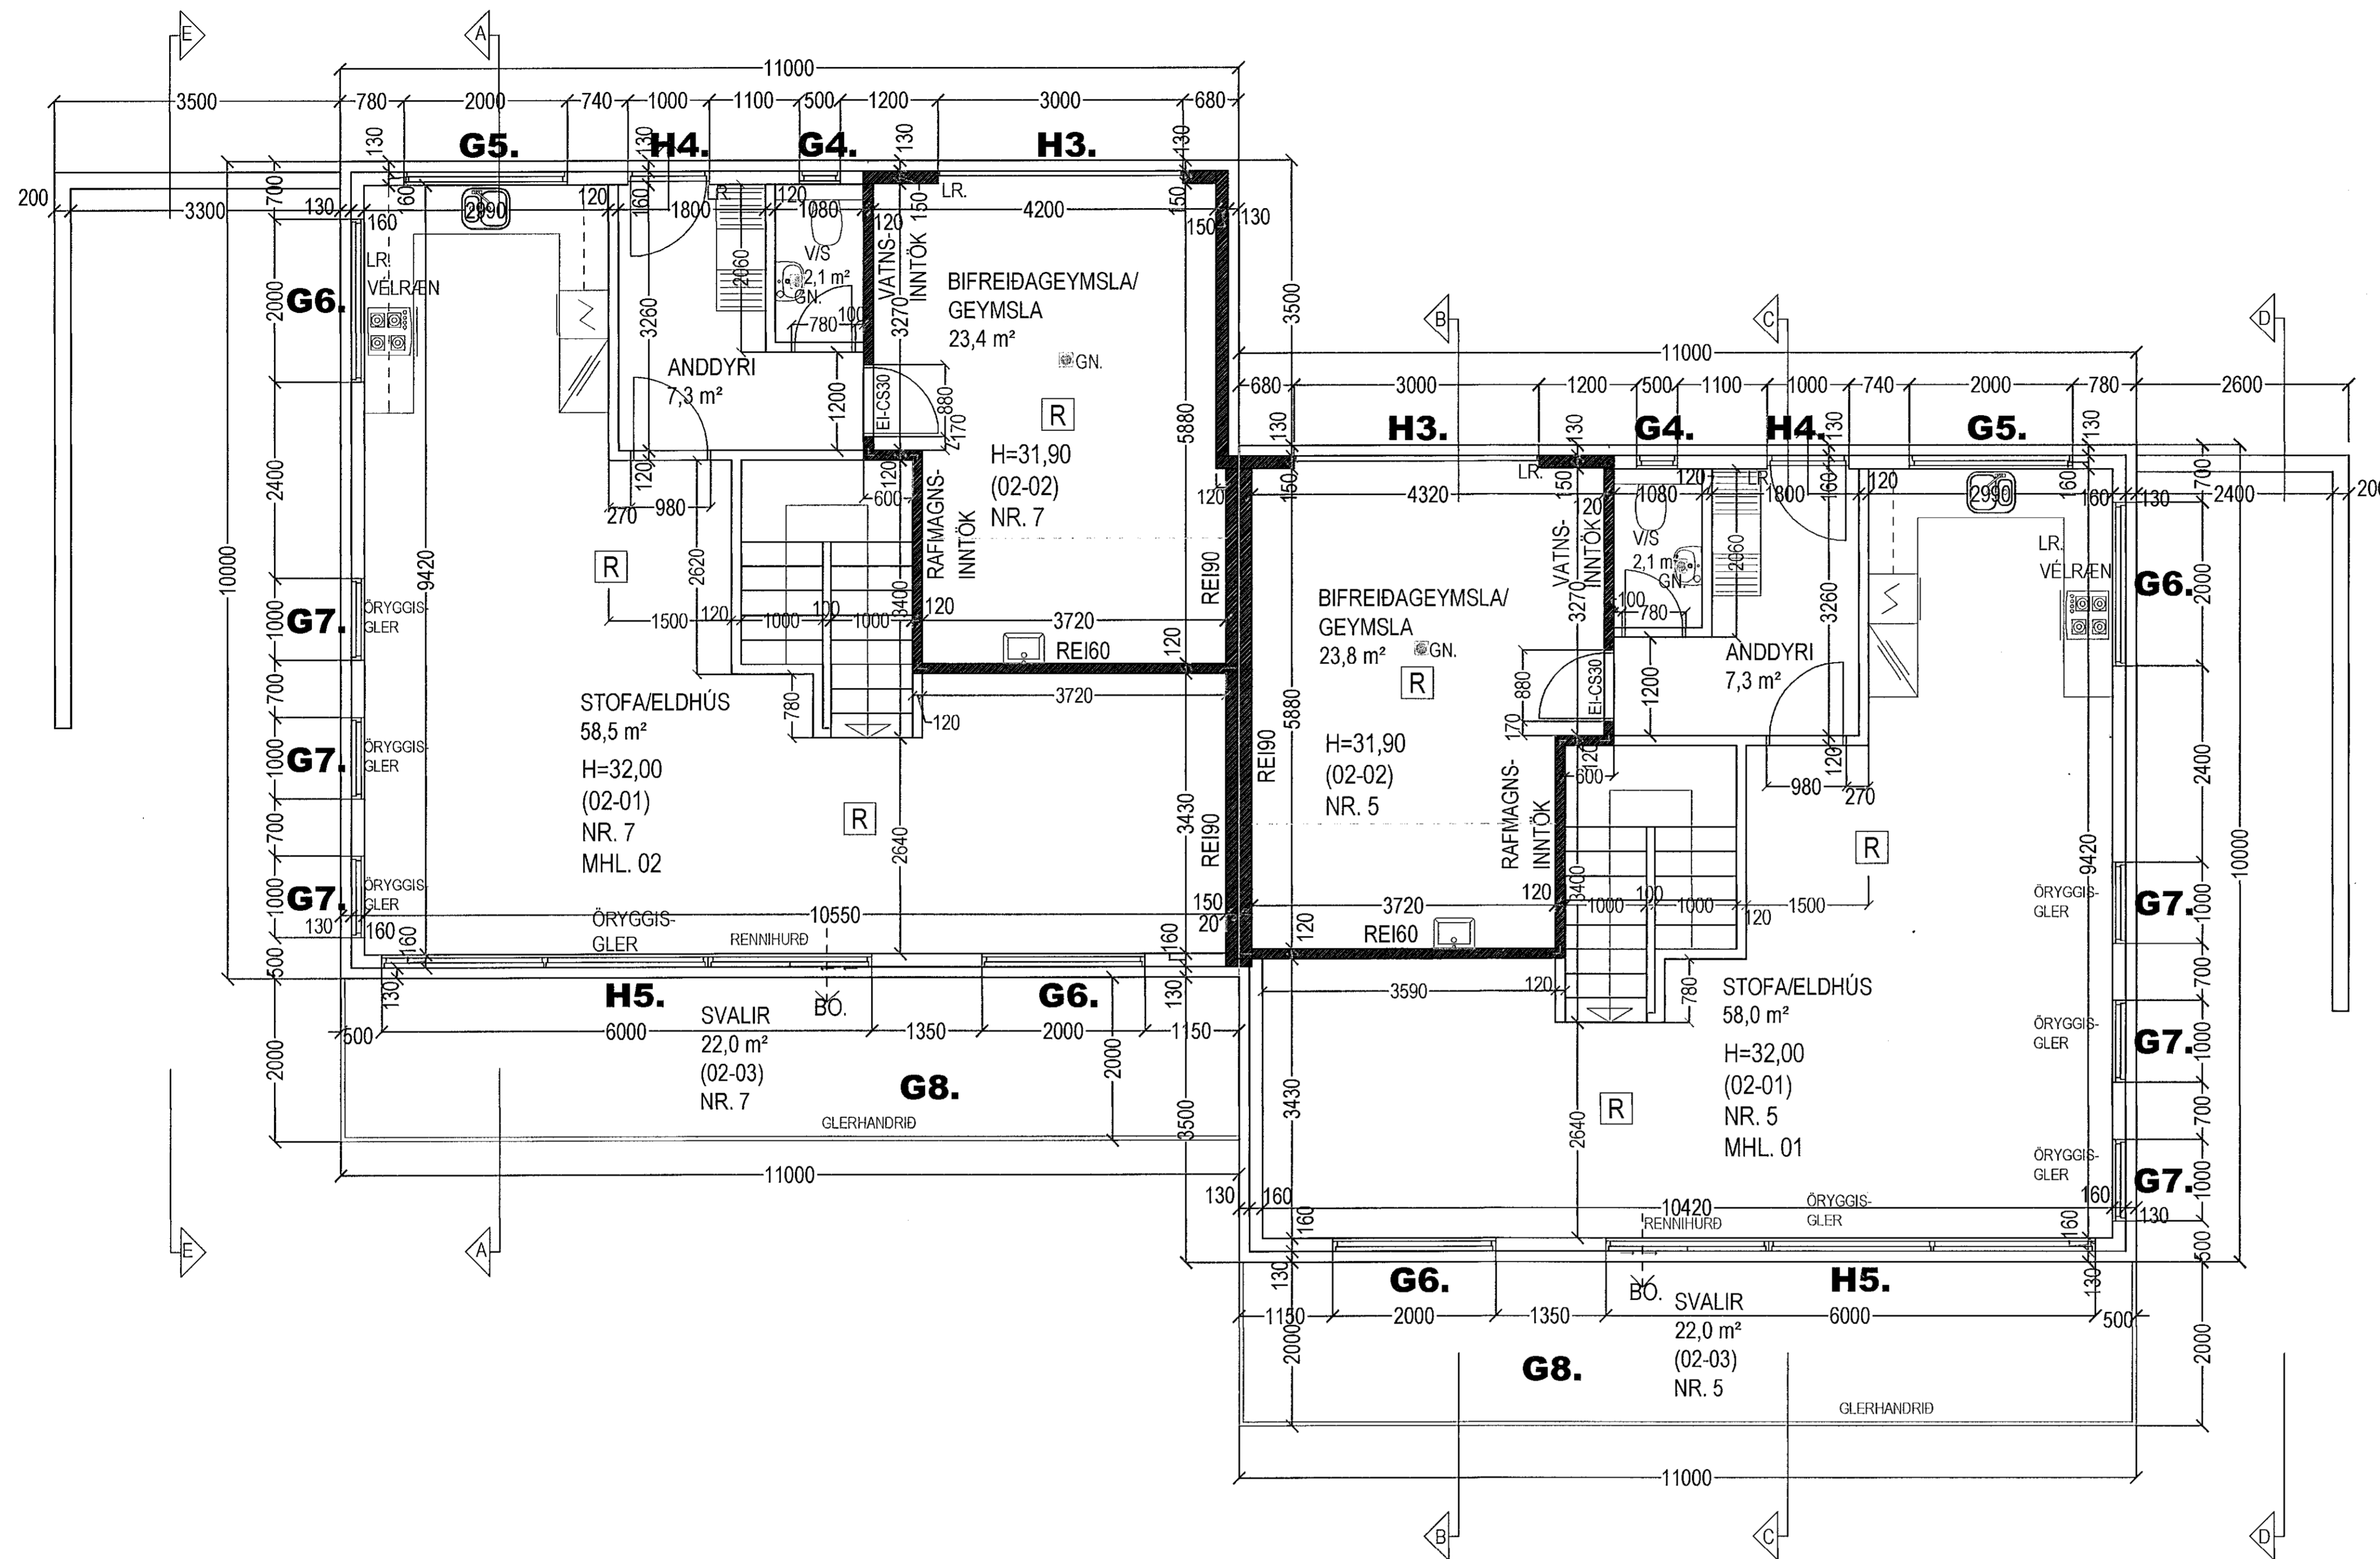

GRUNNMYND 2. HÆÐ, MKV. 1:50.

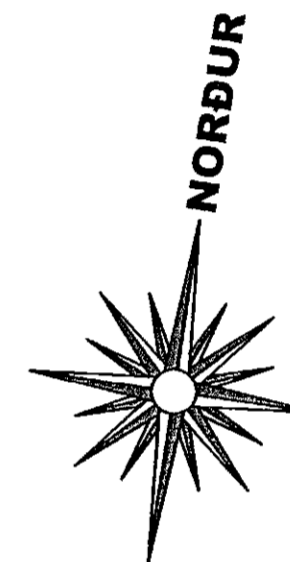

Breytingar:			
Efni:	Dags:	Teikn:	Yfirf.:

Malarskarð 5 - 7 Hafnarfirði.
Landeignarnúmer: L225441
Séruppráttur.

Séruppráttur. Númer. 001.

Efni: Grunnmynd 2. hæð.
Mælikvarði: 1:50.
Frumstærð blaðs: A1.
Teiknað: VpS. Verk nr:
Yfirfarið: Sig. Þ. Teikn. nr:
Dagsetning útgáfu: 04-04-2018. Endursk:

STH. teiknistofan ehf. Strandgötu 11.
Áritun aðalhönnuðar. 220 Hafnarfirði.
Sími 5051510. Sími 510295-2769.
teiknistofan@sthnnet.is.
Öll áritun og afnot teikninga og hild skriflegu leyfi STH Teiknistofu.

Sigurður Þorvarðarson byggingafræðingur bfi. kt. 141250-4189.