
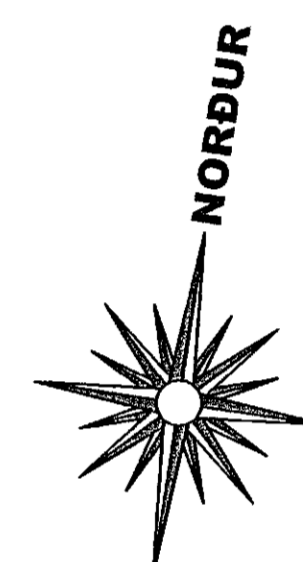


MALARSKARÐ 5 - 7 HAFNARFIRÐI.

Samþykkt þann
06. APR. 2022
Byggingarfulltrúinn í Hafnarfirði
Sigrún Þorvaldsson

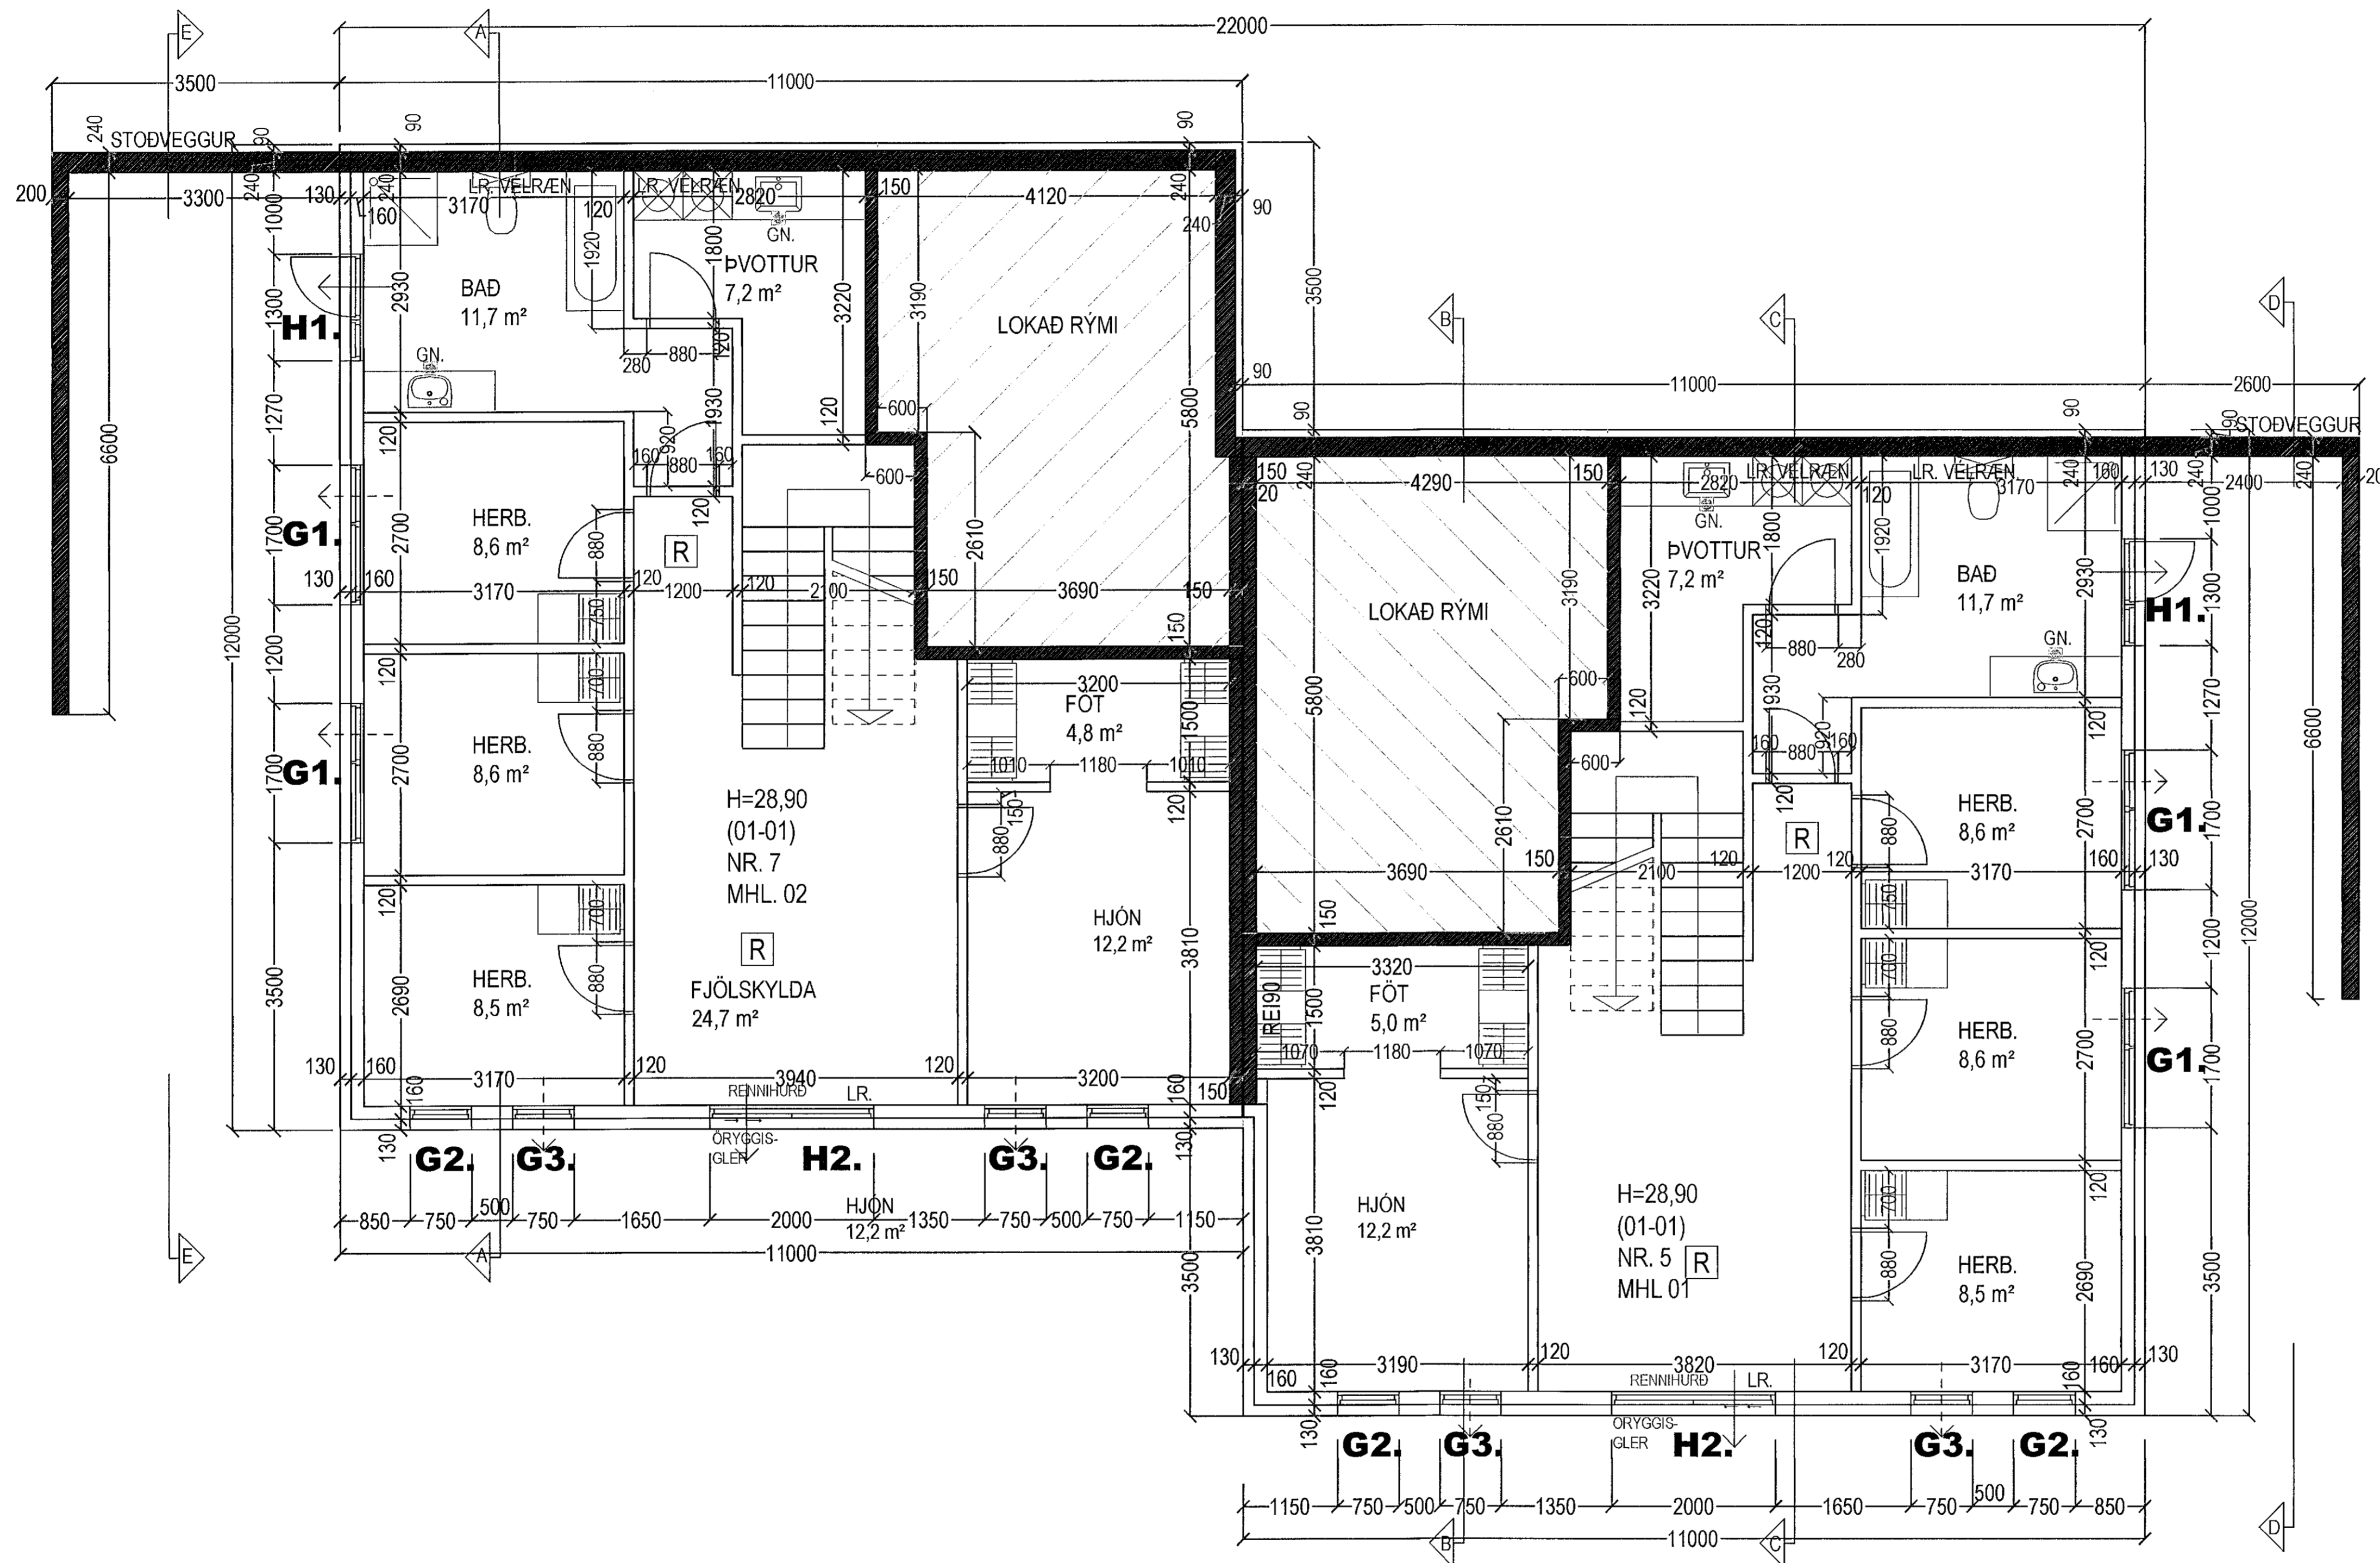

GRUNNMYND 1. HÆÐ, MKV. 1:50.

Breytingar:			
Efni:	Dags.	Teikn.	Yfirf.

Malarskarð 5 - 7 Hafnarfirði.
Landeignanúmer: L225441
Séruppráttur.

Séruppráttur. Númer. 002.

Efni: Grunnmynd 1. hæð.
Mælikvarði: 1 : 50.
Frumstærð blaðs: A1.
Teiknað: VPS. Verk nr.
Yfirfarið: Sig. P. Teikn. nr.
Dagsetning útgáfu: 04-04-2018. Endursk:

STH. teiknistofan ehf. Strandgötu 11.
Áritun aðalhönnuðar. 220 Hafnarfirði.
Sími 5651510.
teiknistofan@simnet.is

Sigurður Þorvaldsson byggingafræðingur bfi. kt. 141250-4189.