



MALARSKARÐ 5 - 7 HAFNARFIRÐI.

Samþykkt þann
06. APR. 2022
Byggingarfulltrúinn í Hafnarfirði
Sigrður Þorvaldur

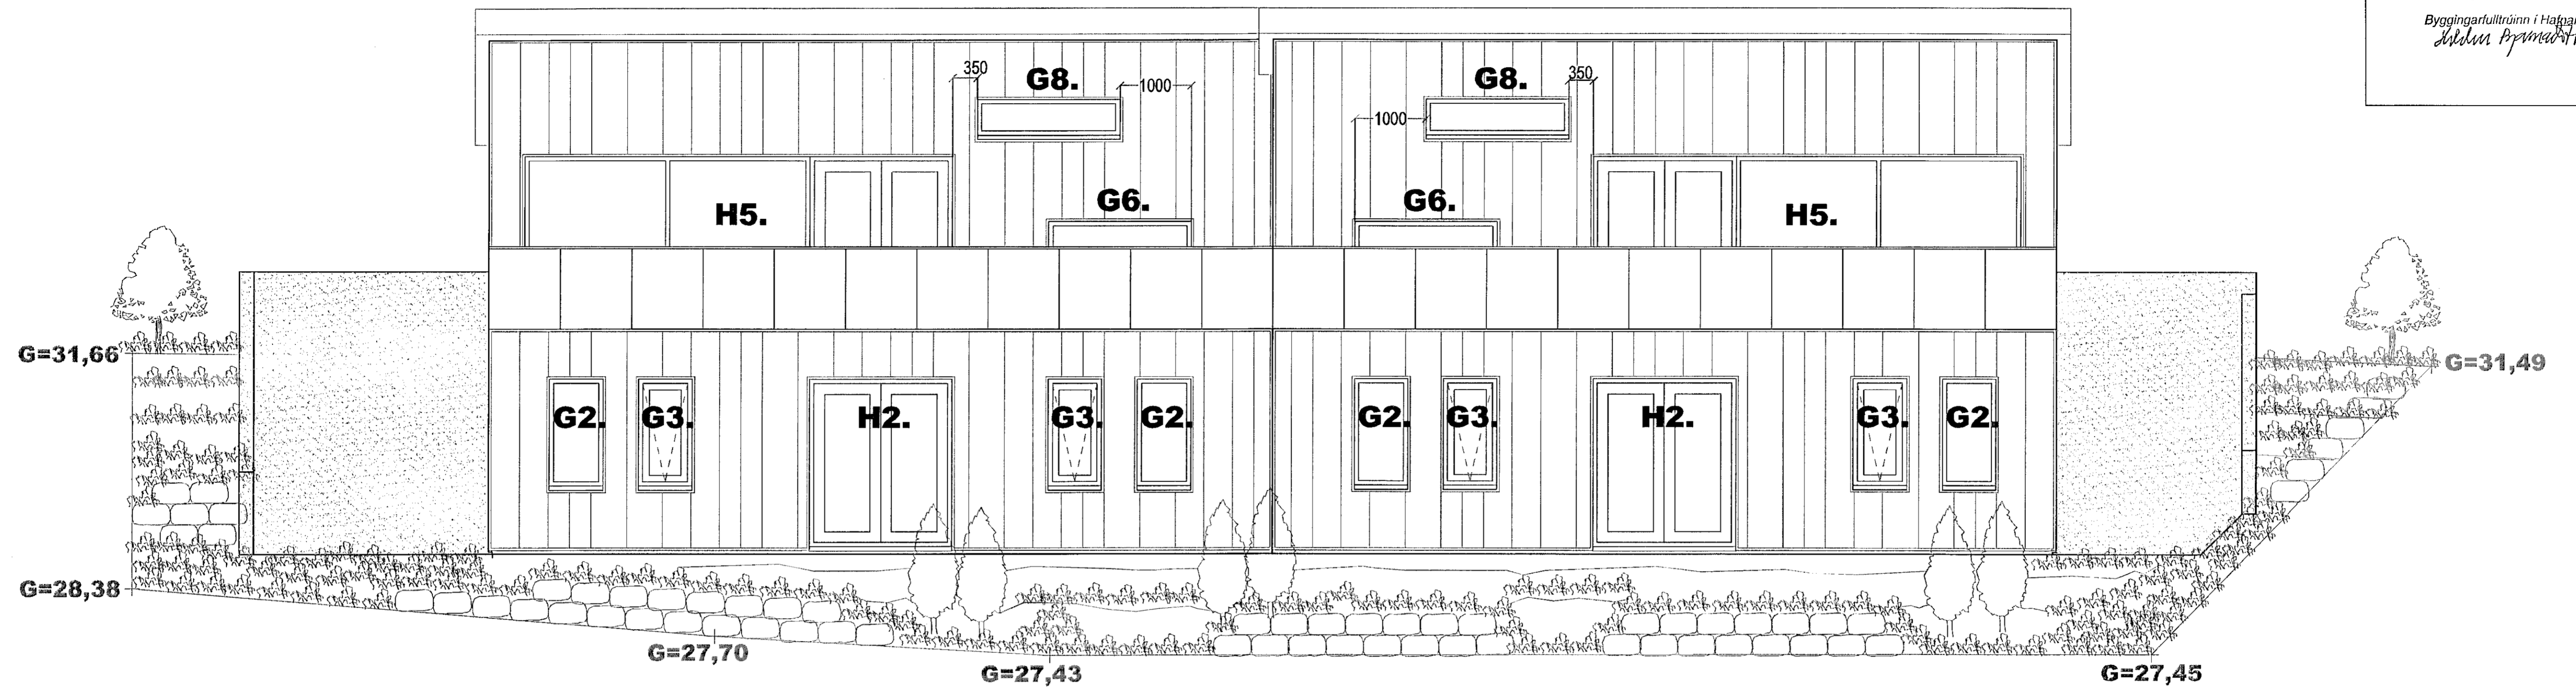

ÚTLIT SUÐUR MKV. 1:50.

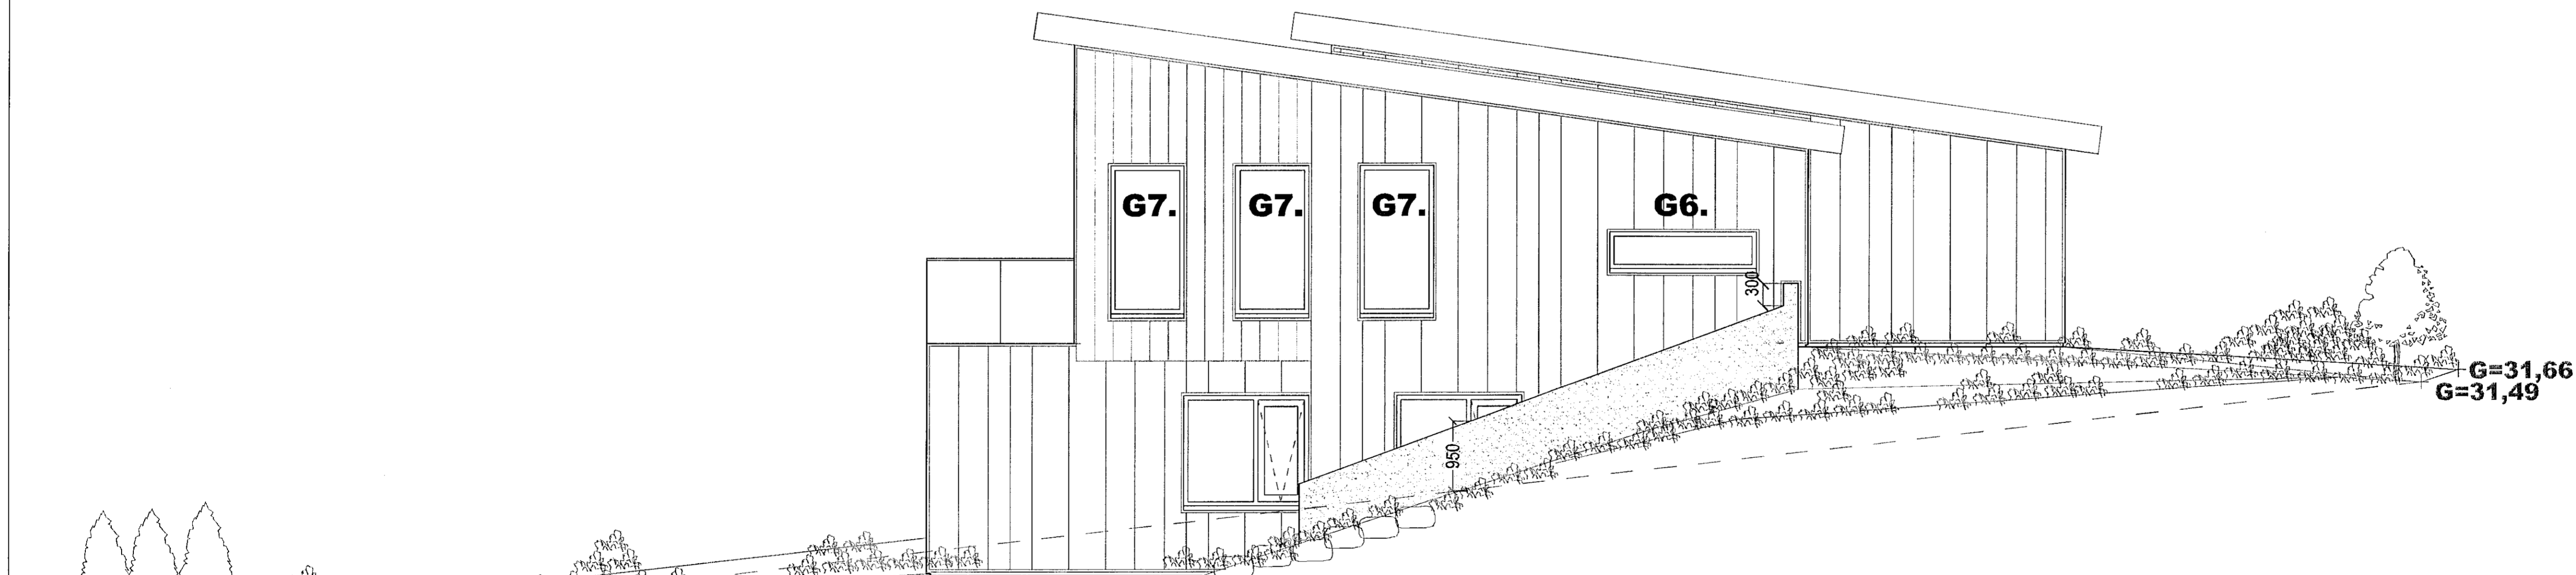

ÚTLIT AUSTUR MKV. 1:50.

Breytingar:	Dags.	Teikn.	Yfirf.
Efni:			

Malarskarð 5 - 7 Hafnarfirði.
Landsúmer: 225441
Séruppráttur.

Séruppráttur. Númer. 008.

Efni: Útlit suður & austur.
Mælikvarði: 1 : 50.
Frumstærð blaðs: A1.
Teiknað: VPS. Verk nr.
Yfirfarið: Sig. Þ. Teikn. nr.
Dagsetning útgáfu: 04-04-2018. Endursk:

STH. teiknistofan ehf. Strandgötu 11.
Áritun aðalhönnuðar. 220 Hafnarfirði.
Kt. 510298-2769.
Sími 5651510.
teiknistofan@simnet.is.

Öll afritun og afnot teikninga er háð skriflegu leyfi STH Teiknistofu.
Sigrður Þorvaldurson byggingafræðingur bfl. kt. 141250-4189.