
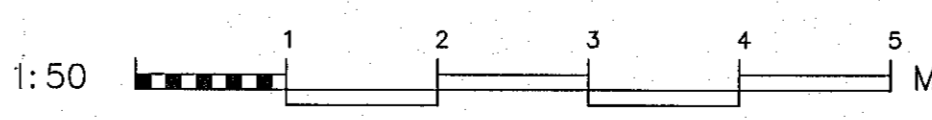


Samþykkt þann
04 maí 2023
fr. Byggingarfulltrúans í Hafnarfirði
Róbert A. Róbertsson

Grunnmynd kjallara
Lagnir
2. hluti
1/50

YFIRLITSMYND 1:500

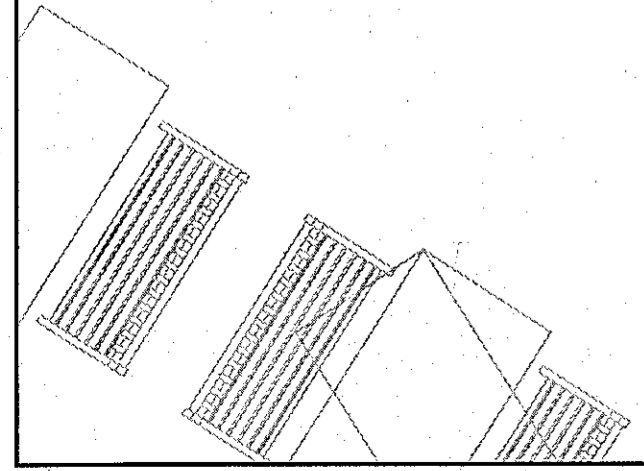

A	Frárennstí við loft lag/æzt	03.04.2023	DR	HAUNAD	AB	TEKNAÐ	DR	MKV.	1/50	VERNR.	17-105
OTDFA				SAM.				GRÁ	Lagnir	TEKNI NR.	
				SKR.	Agúst Birgisson	160557-4199		GRÖS.	29.03.2023	PROJ. NR.	P 02-2A

Apalskarð 6-8 Hafnarfjörður
Hita- og neyslutvatslagnir
Grunnmynd kjallara
2. hluti



VERKFRÆÐISTOFA FRV
TRYGGVAGATA 11, 101 REYKJAVÍK
Sími: 591 9040, NETFANG: vid@vidsjá.is
www.vidsjá.is