


SNÍÐ Í LYFTUHÚS
1:50

Ø 250 ÞAKVENTILL YFIR LYFTUHÚSI MEÐ
FLANS FYRIR DÚK OG FESTINGU Í PLÖTU
EINANGRIST Í KÖLDU ÞAKRYMI.

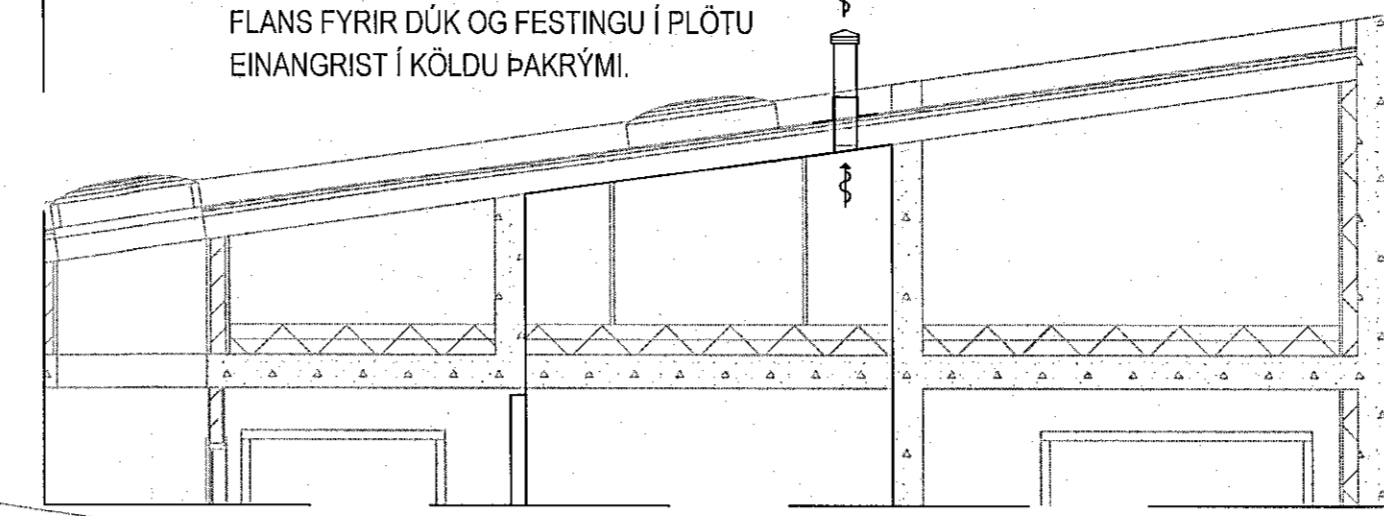


DÆMIGERT SNÍÐ LOFTRÆSINGAR
1:50

ÞAKBLÁSARAR GANGA STÓÐUGT Á 70% AFKÖSTUM Á DAGINN,
HRADASTÝRÐIR, HRADASTILLTIR Í TÆKJAHVERBERGI Á 1. HÆÐ
(STÝRING: T.D. SYSTEMAIR REV 1.5) GANGA Á 30% Á NÓTTU.


DREIFIKASSAR GALV 1.2 MM BLIKK EINANGRÁÐIR MEÐ
ÞÉTTULL OG KLÆDDIR AÐ INNAN MEÐ GÓTUDUM
BLIKKPLÖTUM MEÐ SKILRÚMI MILLI RÓRA OG BLÁSARA.
MEÐ FESTINGU Í STEYPTA PLÖTU OG FYRIR BLÁSARA
MILLI KASSA OG PLÖTU KEMUR 10 MM GÚMMÍ VÍBRAEINANGRUN

EINANGRÚÐ ÞAKLUGA
STAÐSETNING Í SAMRÁÐI
VIÐ ARKITEKT


HLJÓDDEYFIR
SLU 250/900

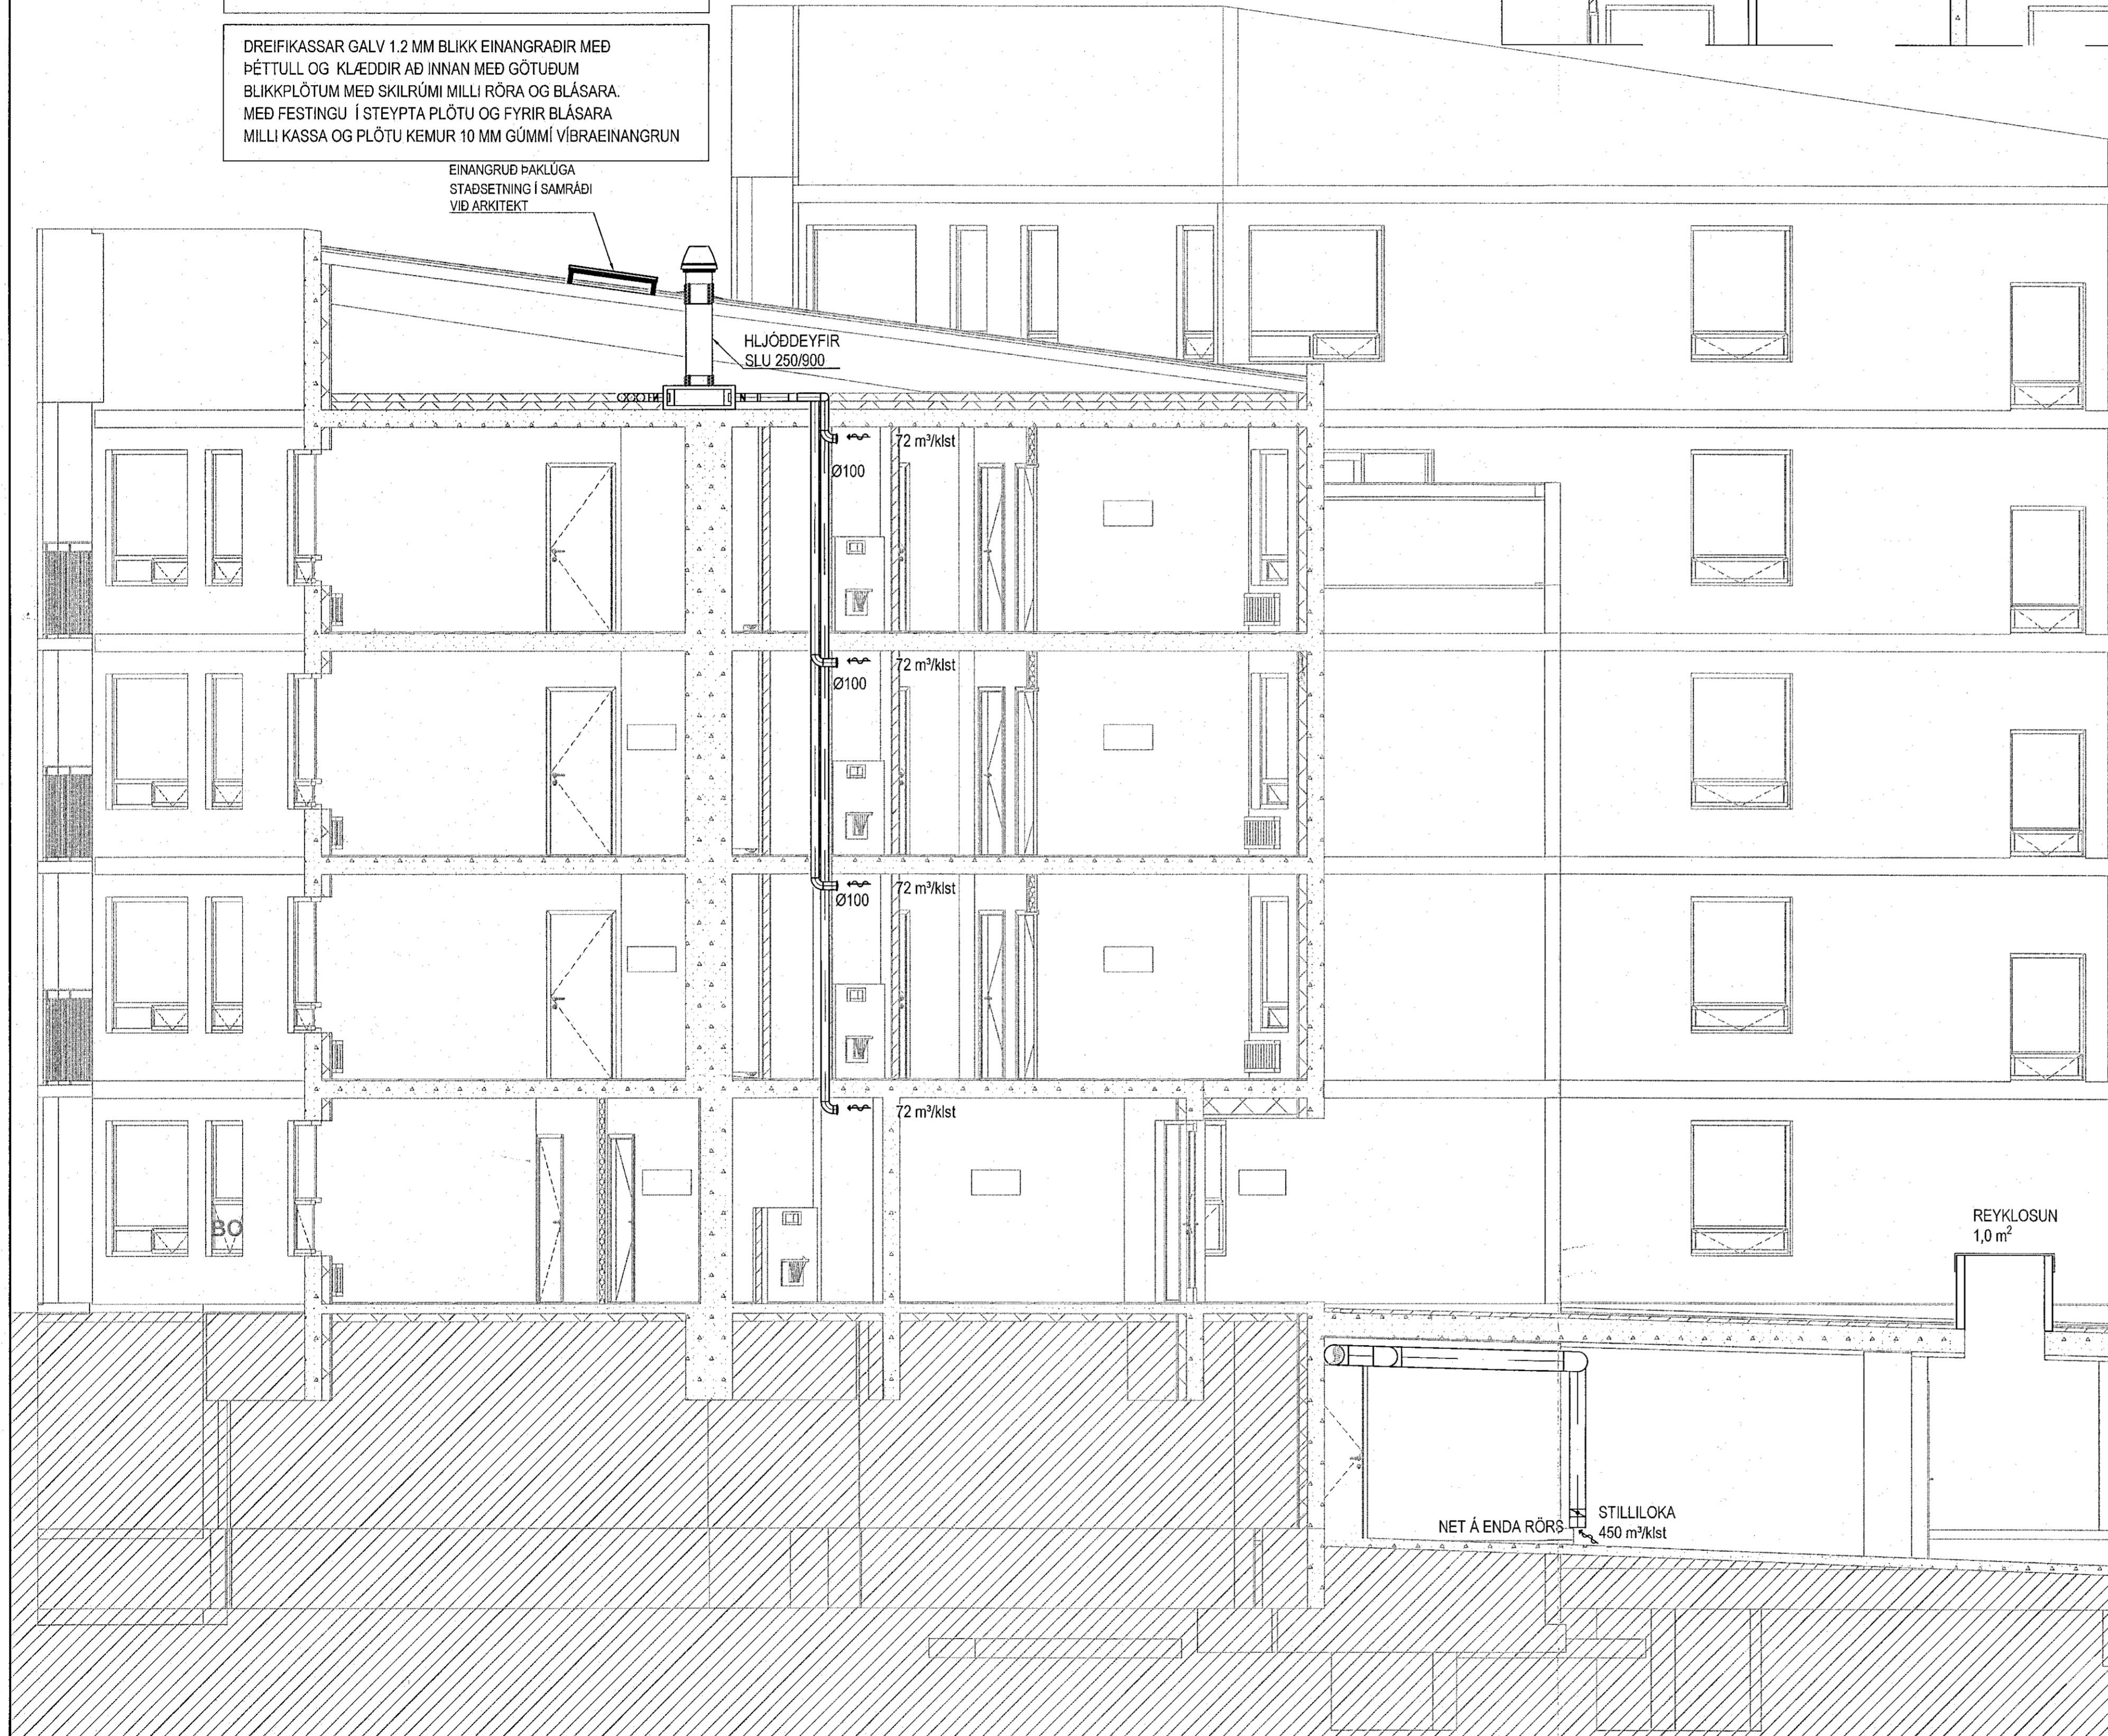


Samþykkt þann
04. maí 2023
fr. byggingarfulltrúans í Hafnarfirði
Róbert A. Róbertsson

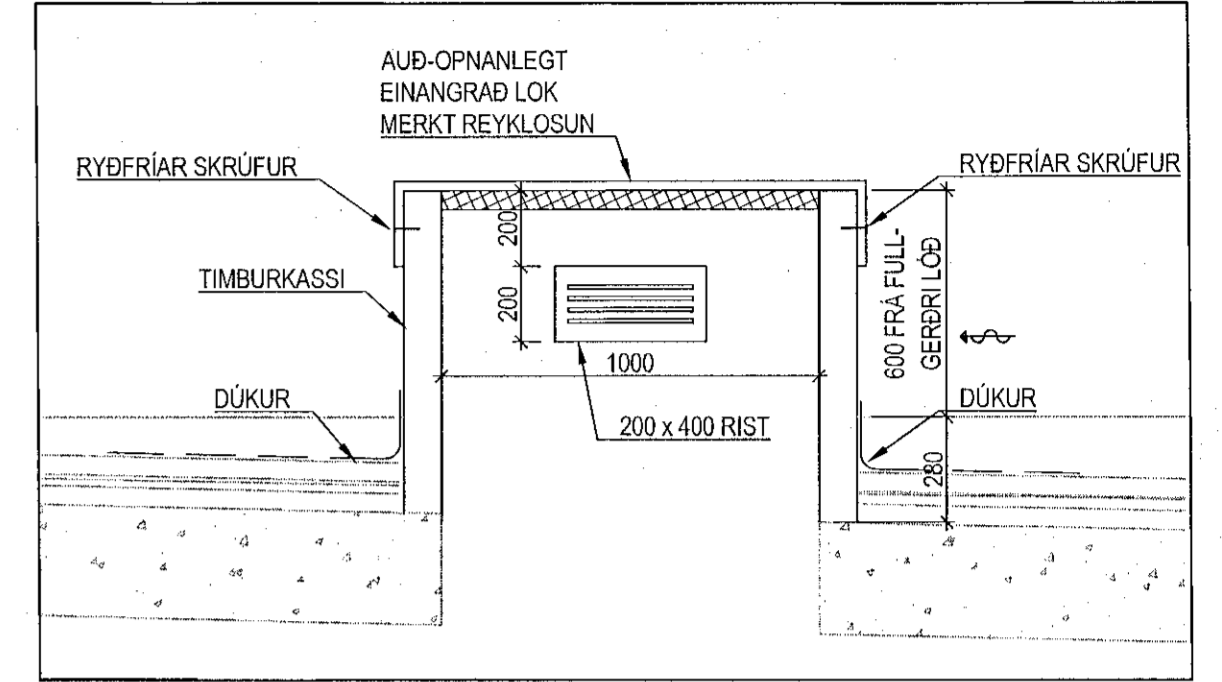

REYKLOSUN BILGEYMSLU
1:20

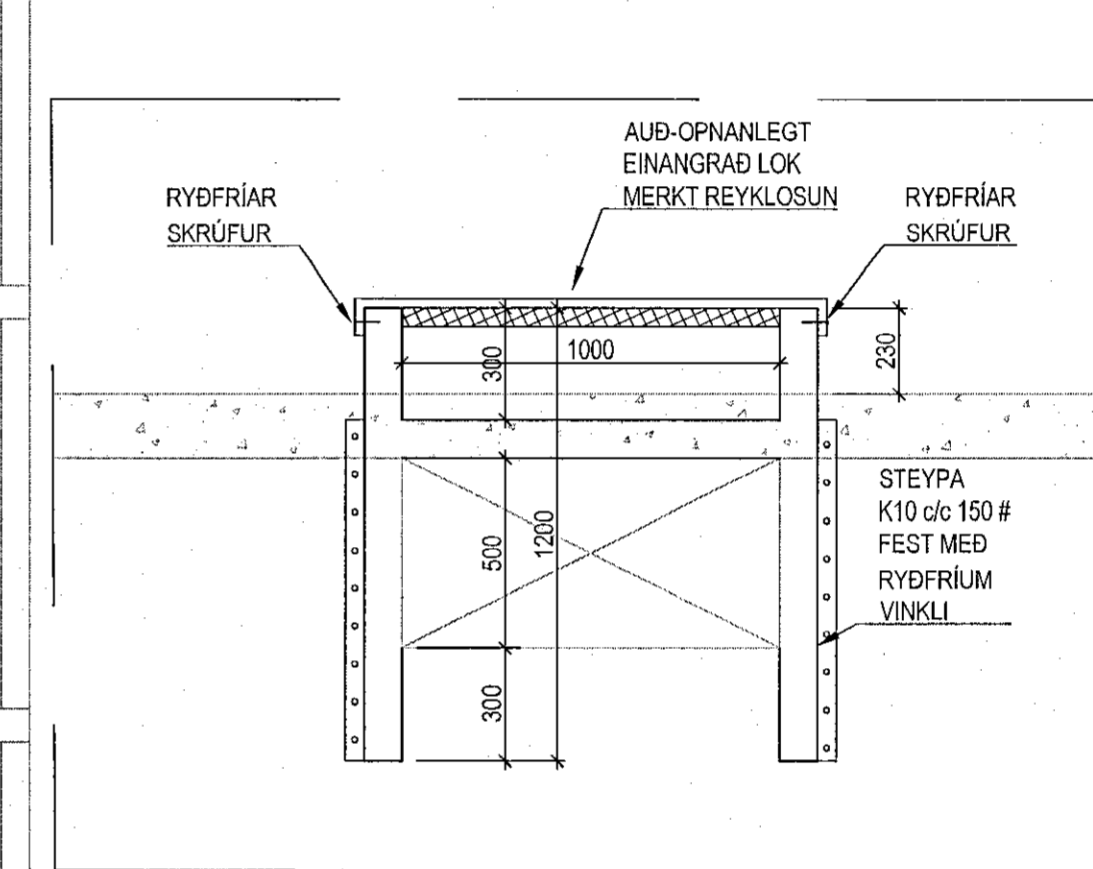

REYKLOSUN GEYMSLU
ÁSYND
1:20

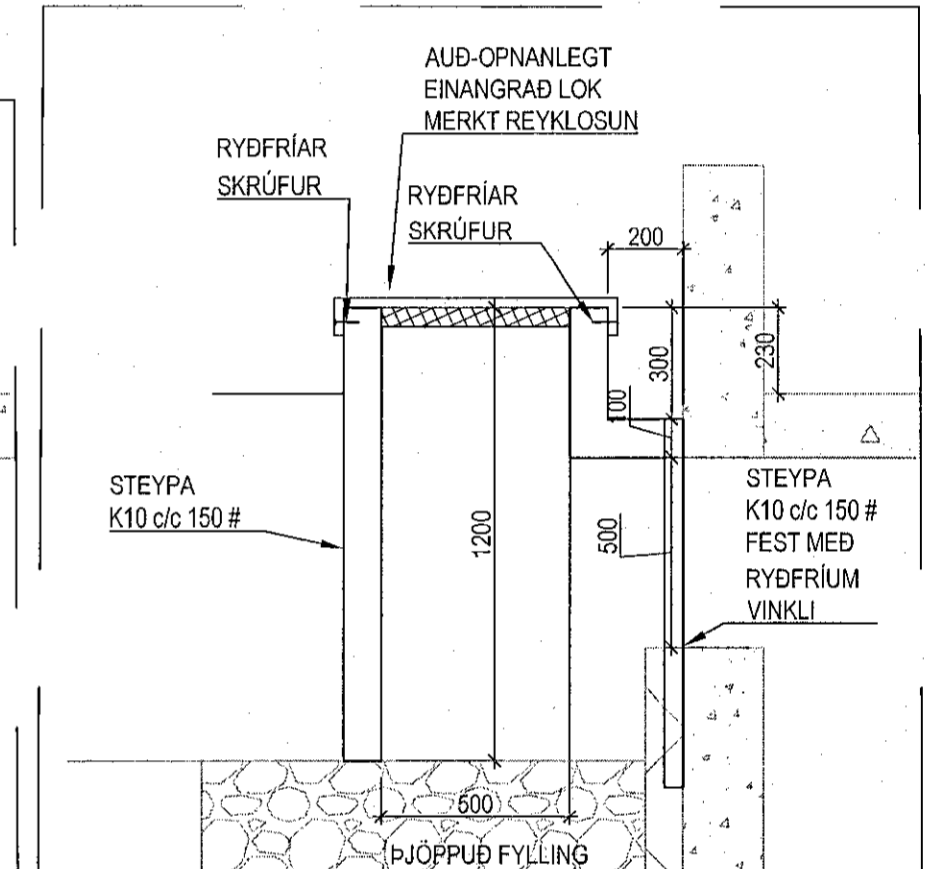


REYKLOSUN GEYMSLU
SNÍÐ
1:20


REYKLOSUN
1,0 m²

NET Á ENDA RÖRS
STILLILOKA
450 m²/kist

RISTAR Í
HURD

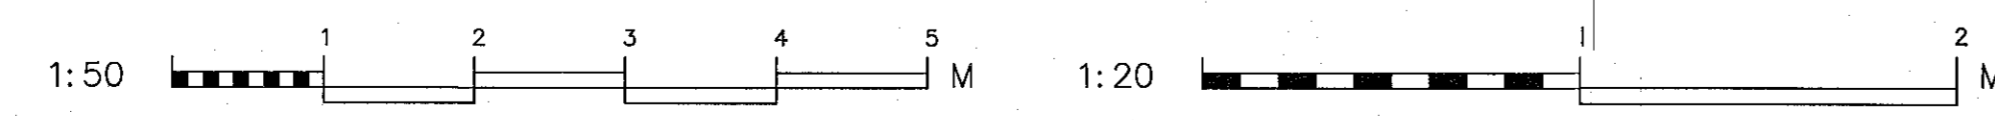

Apalskarð 6-8 Hafnarfjörður
Loftræsing
Dæmigert snið
Snið í lyftuhús
Reyklosun

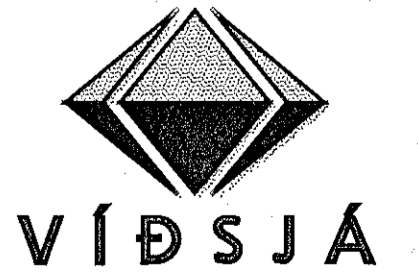

VERKFRÆÐISTOFA FRV
TRYGGVAGATA 11, 101 REYKJAVÍK
SÍMI: 561 9040, NETFANG: vísja@vísja.is
www.vísja.is

HNANND	ÁB	TEKNI	DR	MV. 1:20 / 1:50	VERANR	17-105
SKAÐ.				SKAÐ.	Lagnir	TEKIL NR.
ÁBYRÐ.	Agust Brjansson	DAGS.	29.03.2023	DAGS.	29.03.2023	L-08