Samþykkt þann
04. maí 2023
fh. byggingarfulltrúa Hafnarfjarðar
Róbert A. Róbertsson

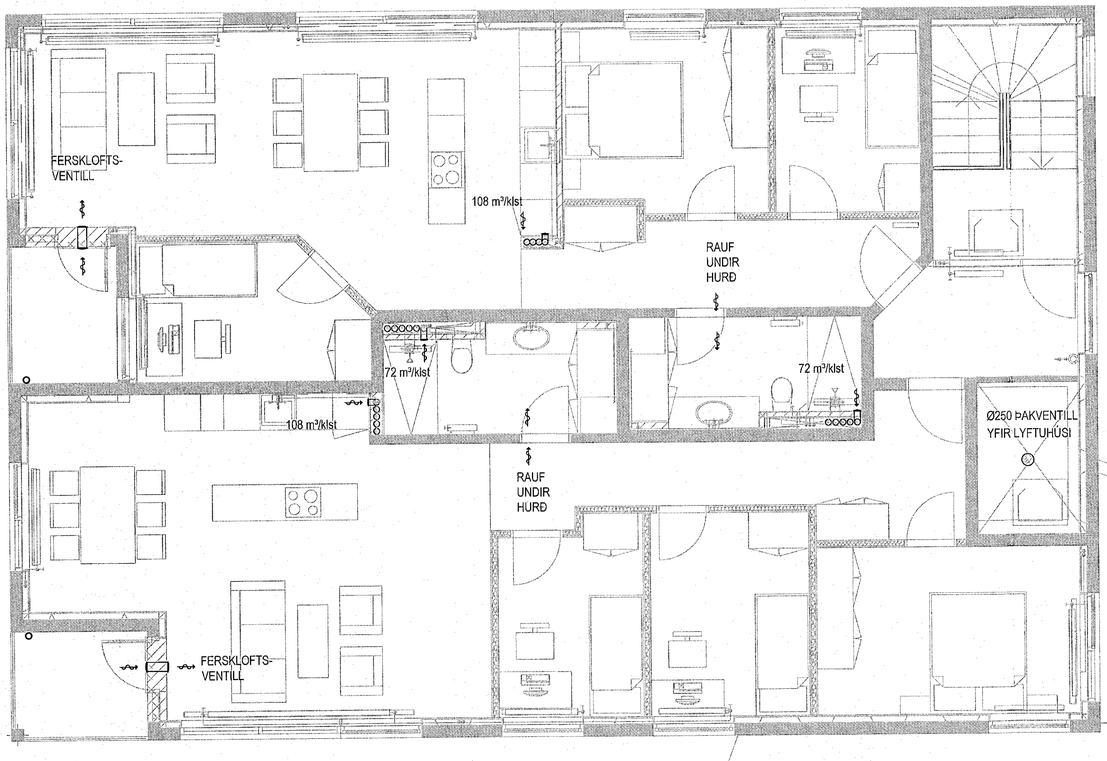

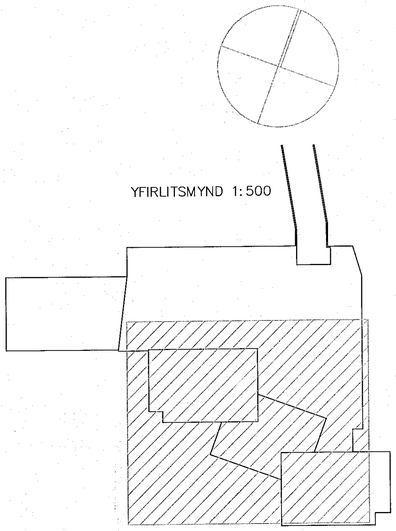

1:50 1 2 3 4 5 M

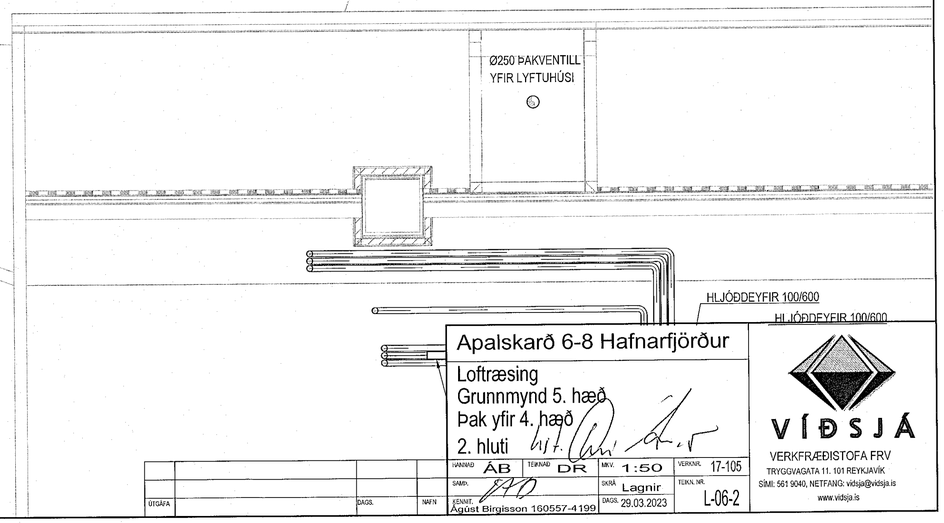

Apalskarð 6-8 Hafnarfjörður

Loftræsing
Grunnmynd 5. hæð
Þak yfir 4. hæð
2. hluti

ÚTGÁFA	DAGS.	NAFN	TEIKNAÐ	ÁB	DR
			SAMÞ.		
			KENNIT.	Ágúst Birgisson 160557-4199	

MKV.	1:50	VERKNR.	17-105
SKRÁ	Lagnir	TEIKN. NR.	L-06-2
DAGS.	29.03.2023		

VÍÐSJÁ
VERKFRÆÐISTOFA FRV
TRYGGVAGATA 11. 101 REYKJAVÍK
SÍMI: 561 9040, NETFANG: vidsja@vidsja.is
www.vidsja.is