Samþykkt þann 04. maí 2023
Þ. byggingarfulltrúans í Hafnarfirði
Róbert A. Róbertsson

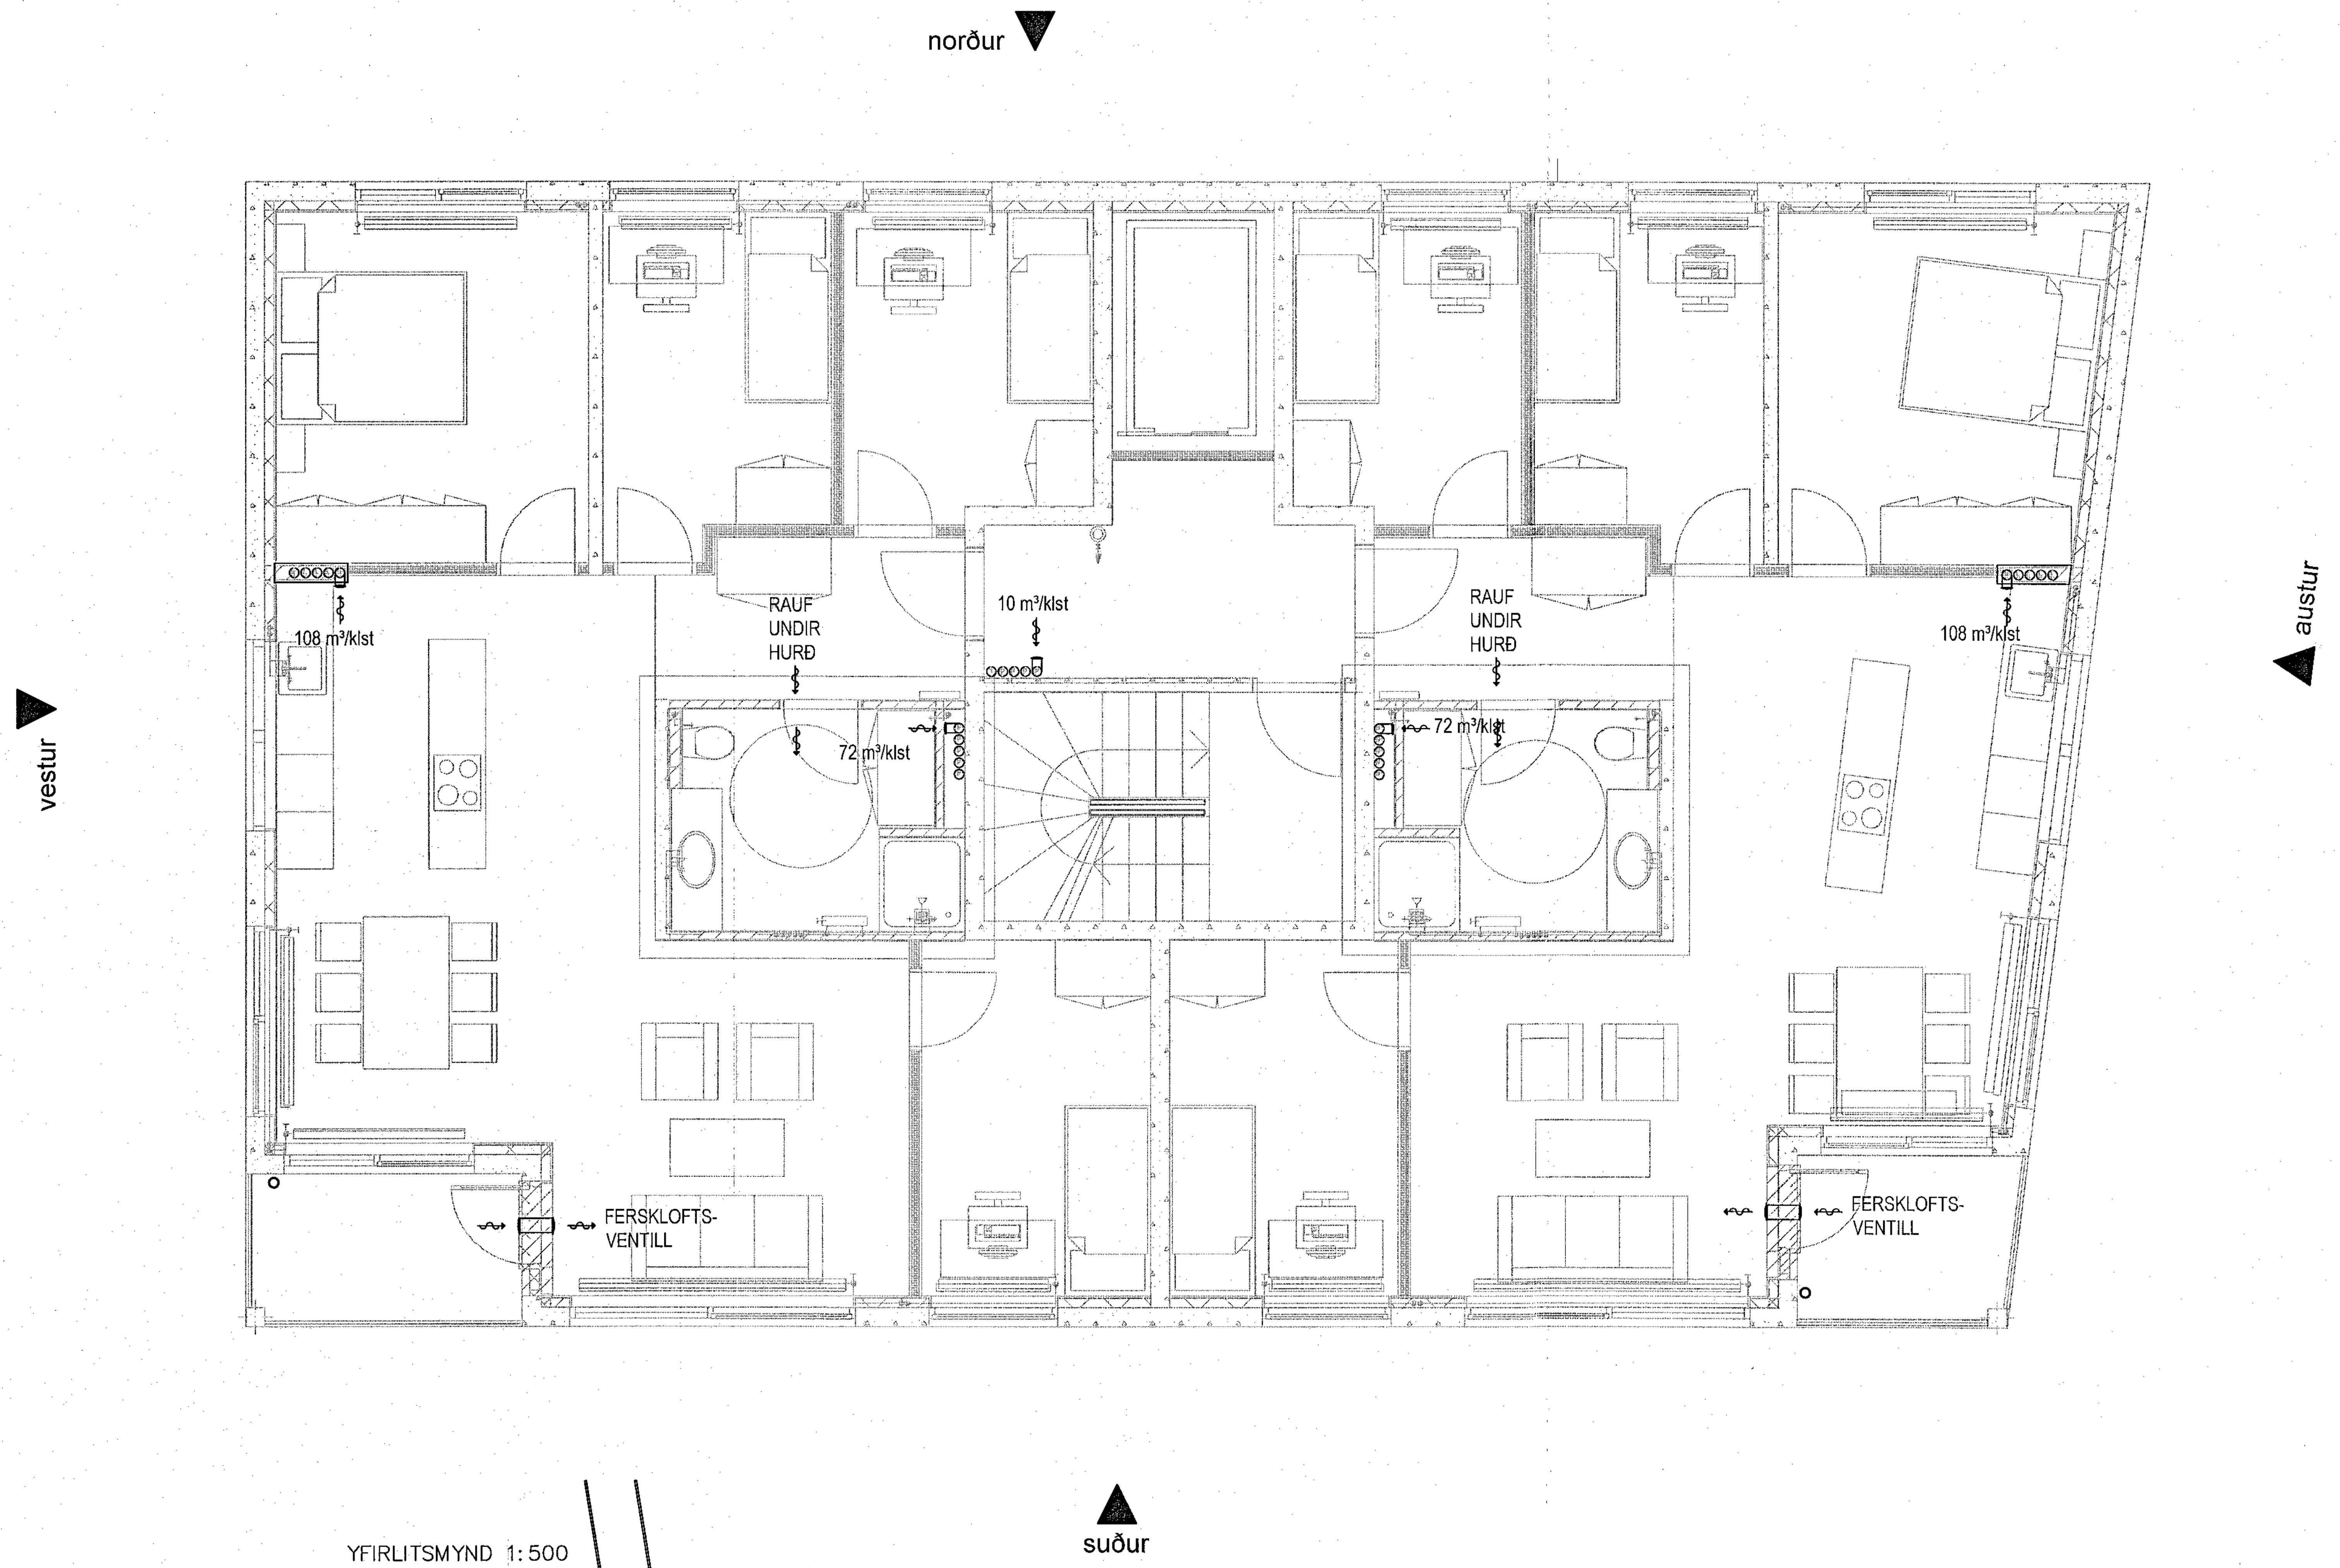

YFIRLITSMYND 1:500

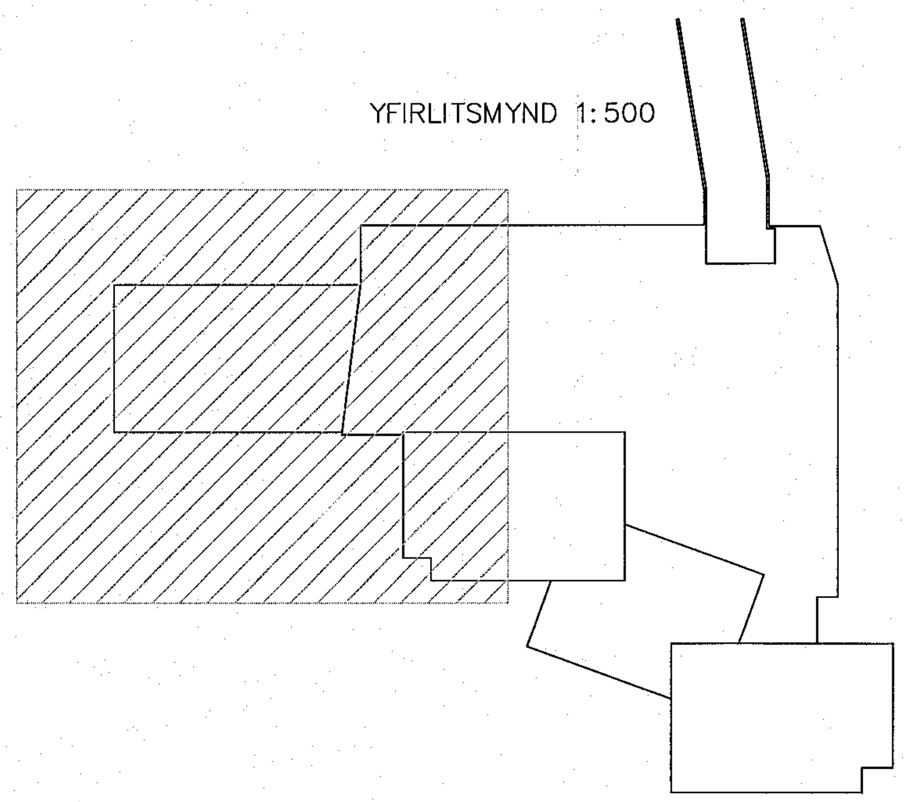

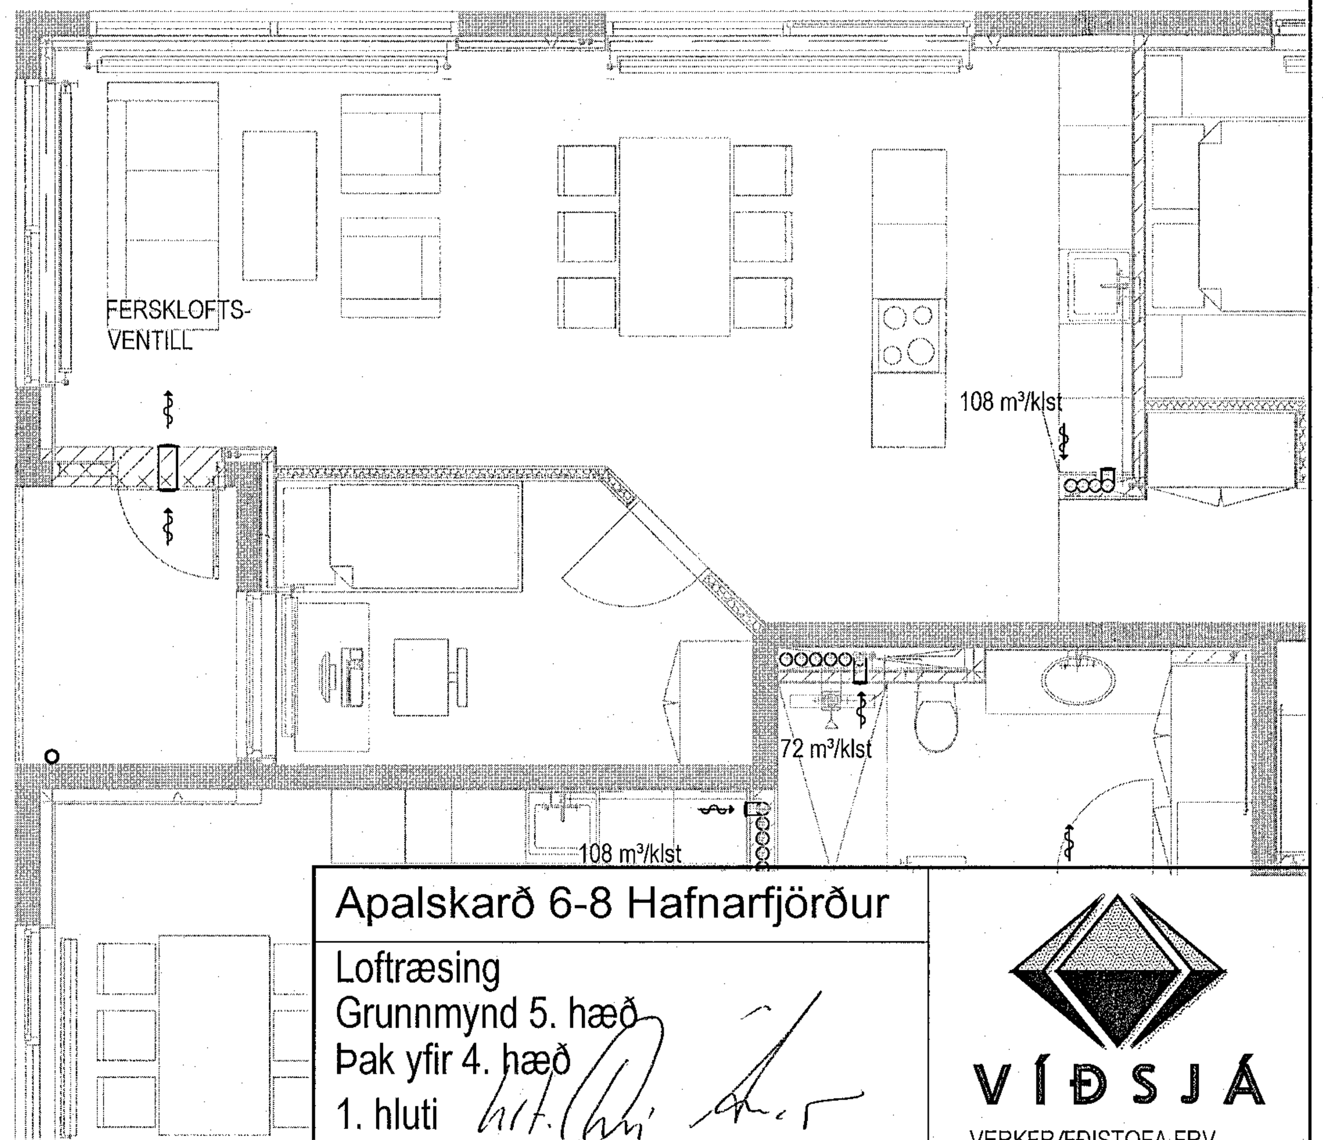

1:50 — 1 2 3 4 5 M

ÚTGÁFA	DAGS.	NAFN

Apalskarð 6-8 Hafnarfjörður

Loftræsing
Grunnmynd 5. hæð
Þak yfir 4. hæð
1. hluti

HANNAÐ ÁB	TEIKNAÐ DR	MKV. 1:50	VERKNR. 17-105
SAMÞ.		SKRÁ Lagnir	TEIKN. NR. L-06-1
KENNIT. Ágúst Birgisson 160557-4199		DAGS. 29.03.2023	

VÍÐSJÁ
VERKFRÆÐISTOFA FRV
TRYGGVAGATA 11. 101 REYKJAVÍK
SÍMI: 561 9040, NETFANG: vidsja@vidsja.is
www.vidsja.is