

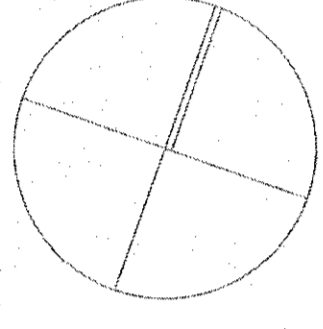


Sambýkkt þann
04. maí 2023
fh. byggingarkulfrónna í Hafnarhöfði
Róbert A. Róbertsson

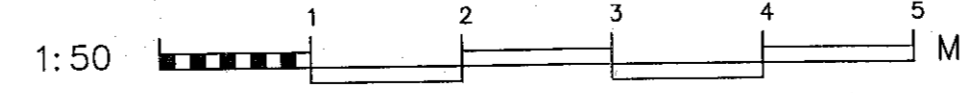

YFIRLITSMYND 1:500

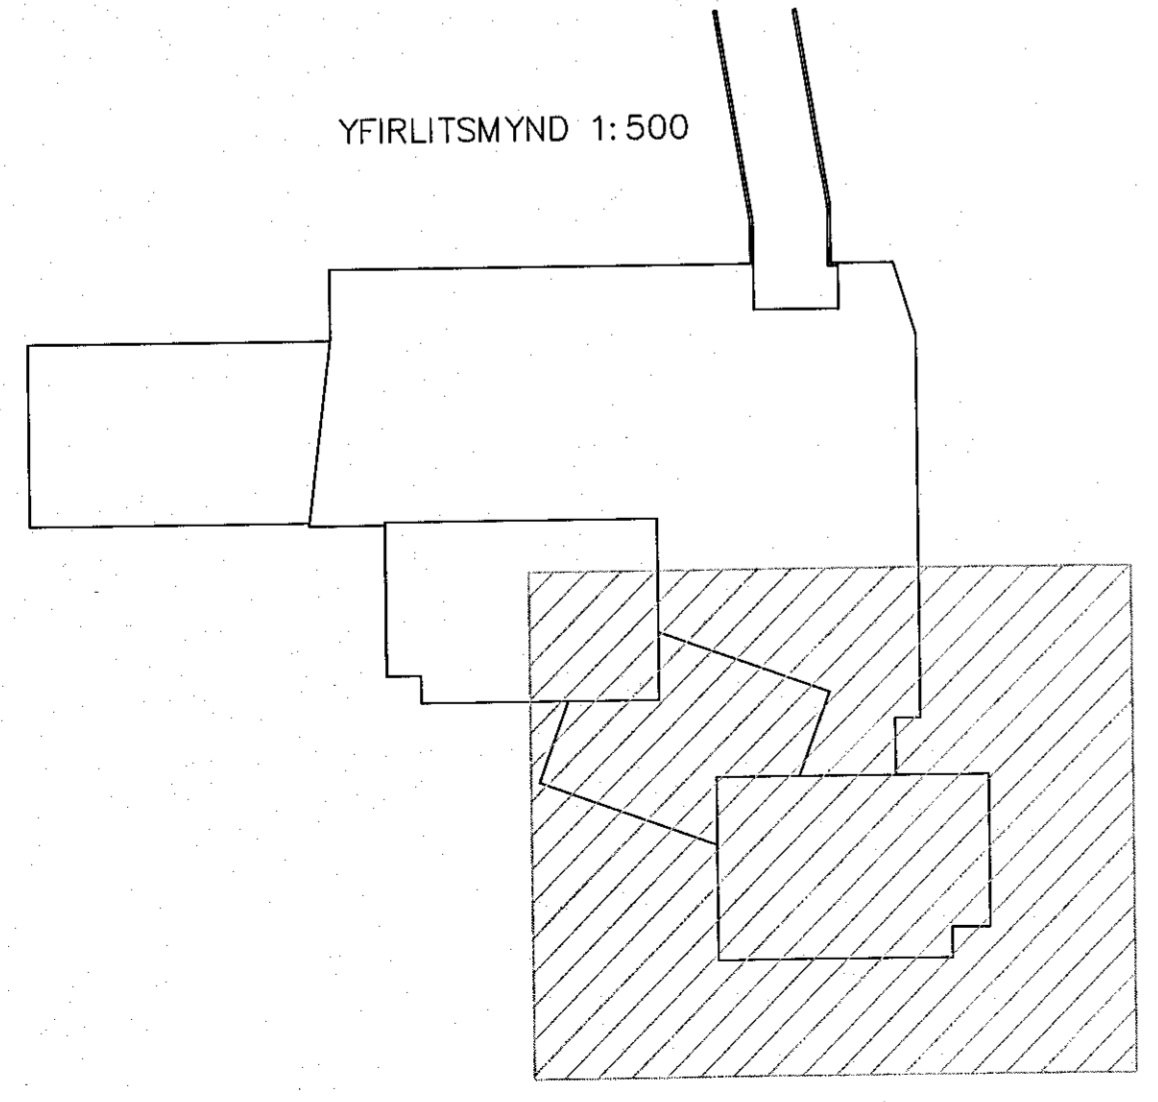

hst. Ólafur

Apalskarð 6-8 Hafnarfjörður
Loftræsing
Grunnmynd 3. hæð
3. hluti



HAUÐAD	AB	TEKNIÐ	DR	MÝL	1:50	VERKFR.	17-105
SAMBL.	732	SKAÐA	Lagnir	TEKNA. NR.			
VEFNAF.	Agúst Birgisson 160557-4199	DAGS.	29.03.2023	L-04-3			