Samþykkt þann
04. maí 2023
fh. byggingarfulltrúans í Hafnarfirði
Róbert A. Róbertsson

norður

vestur

austur

suður

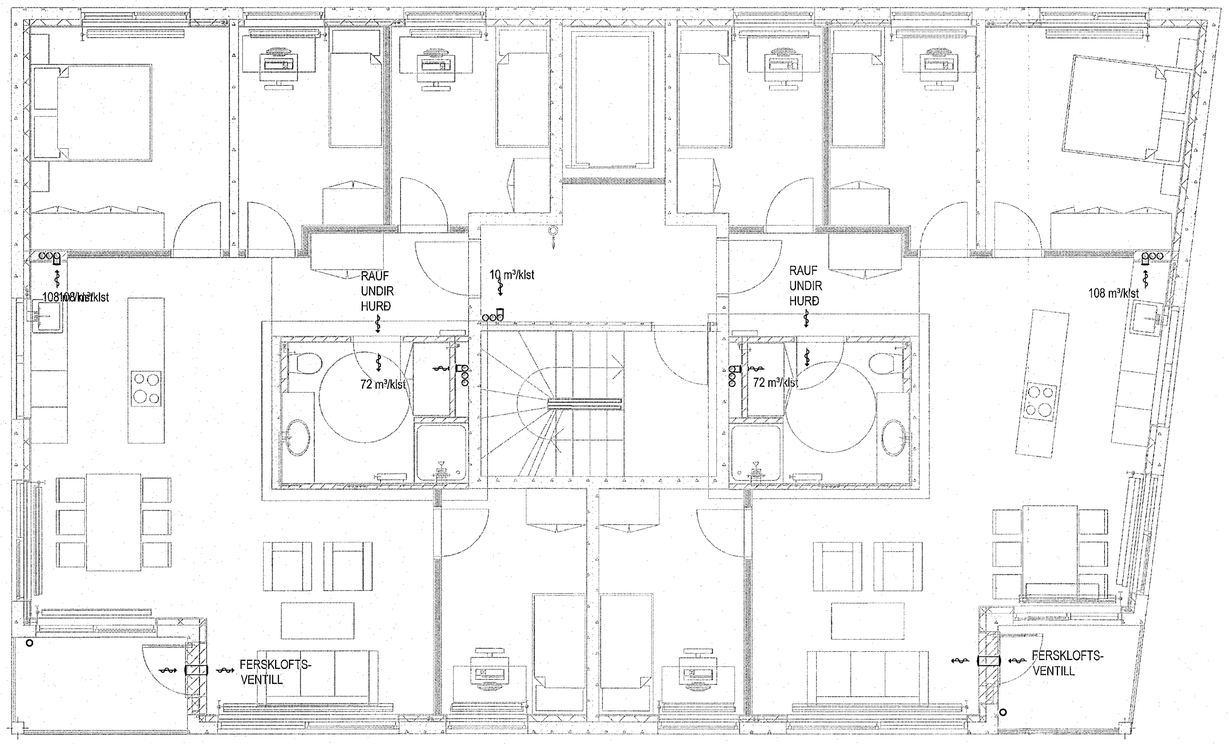

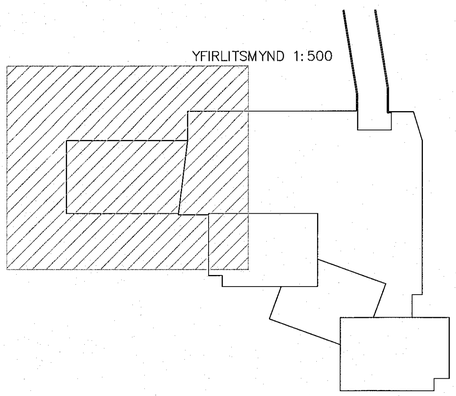

1:50 1 2 3 4 5 M

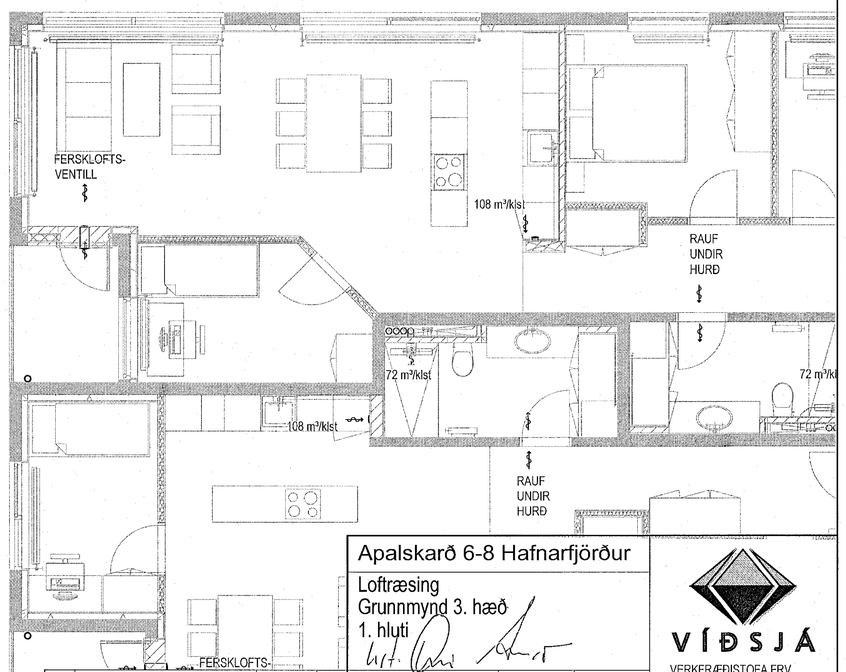

Apalskarð 6-8 Hafnarfjörður

Loftræsing
Grunnmynd 3. hæð
1. hluti

				HANNAÐ	ÁB	TEIKNAÐ DR	MKV. 1:50	VERKNR. 17-105
				SAMÞ.		SKRÁ Lagnir	TEIKN. NR. L-04-1
ÚTGÁFA		DAGS.	NAFN	KENNIT. Ágúst Birgisson 160557-4199		DAGS. 29.03.2023	

VIÐSJÁ
VERKFRÆÐISTOFA FRV
TRYGGVAGATA 11. 101 REYKJAVÍK
SÍMI: 561 9040, NETFANG: vidsja@vidsja.is
www.vidsja.is