





Samþykkt þann
04. maí 2023
H. Þyggjunga-Hallgrímur & Hafnarfróða
Róbert A. Róbertsson

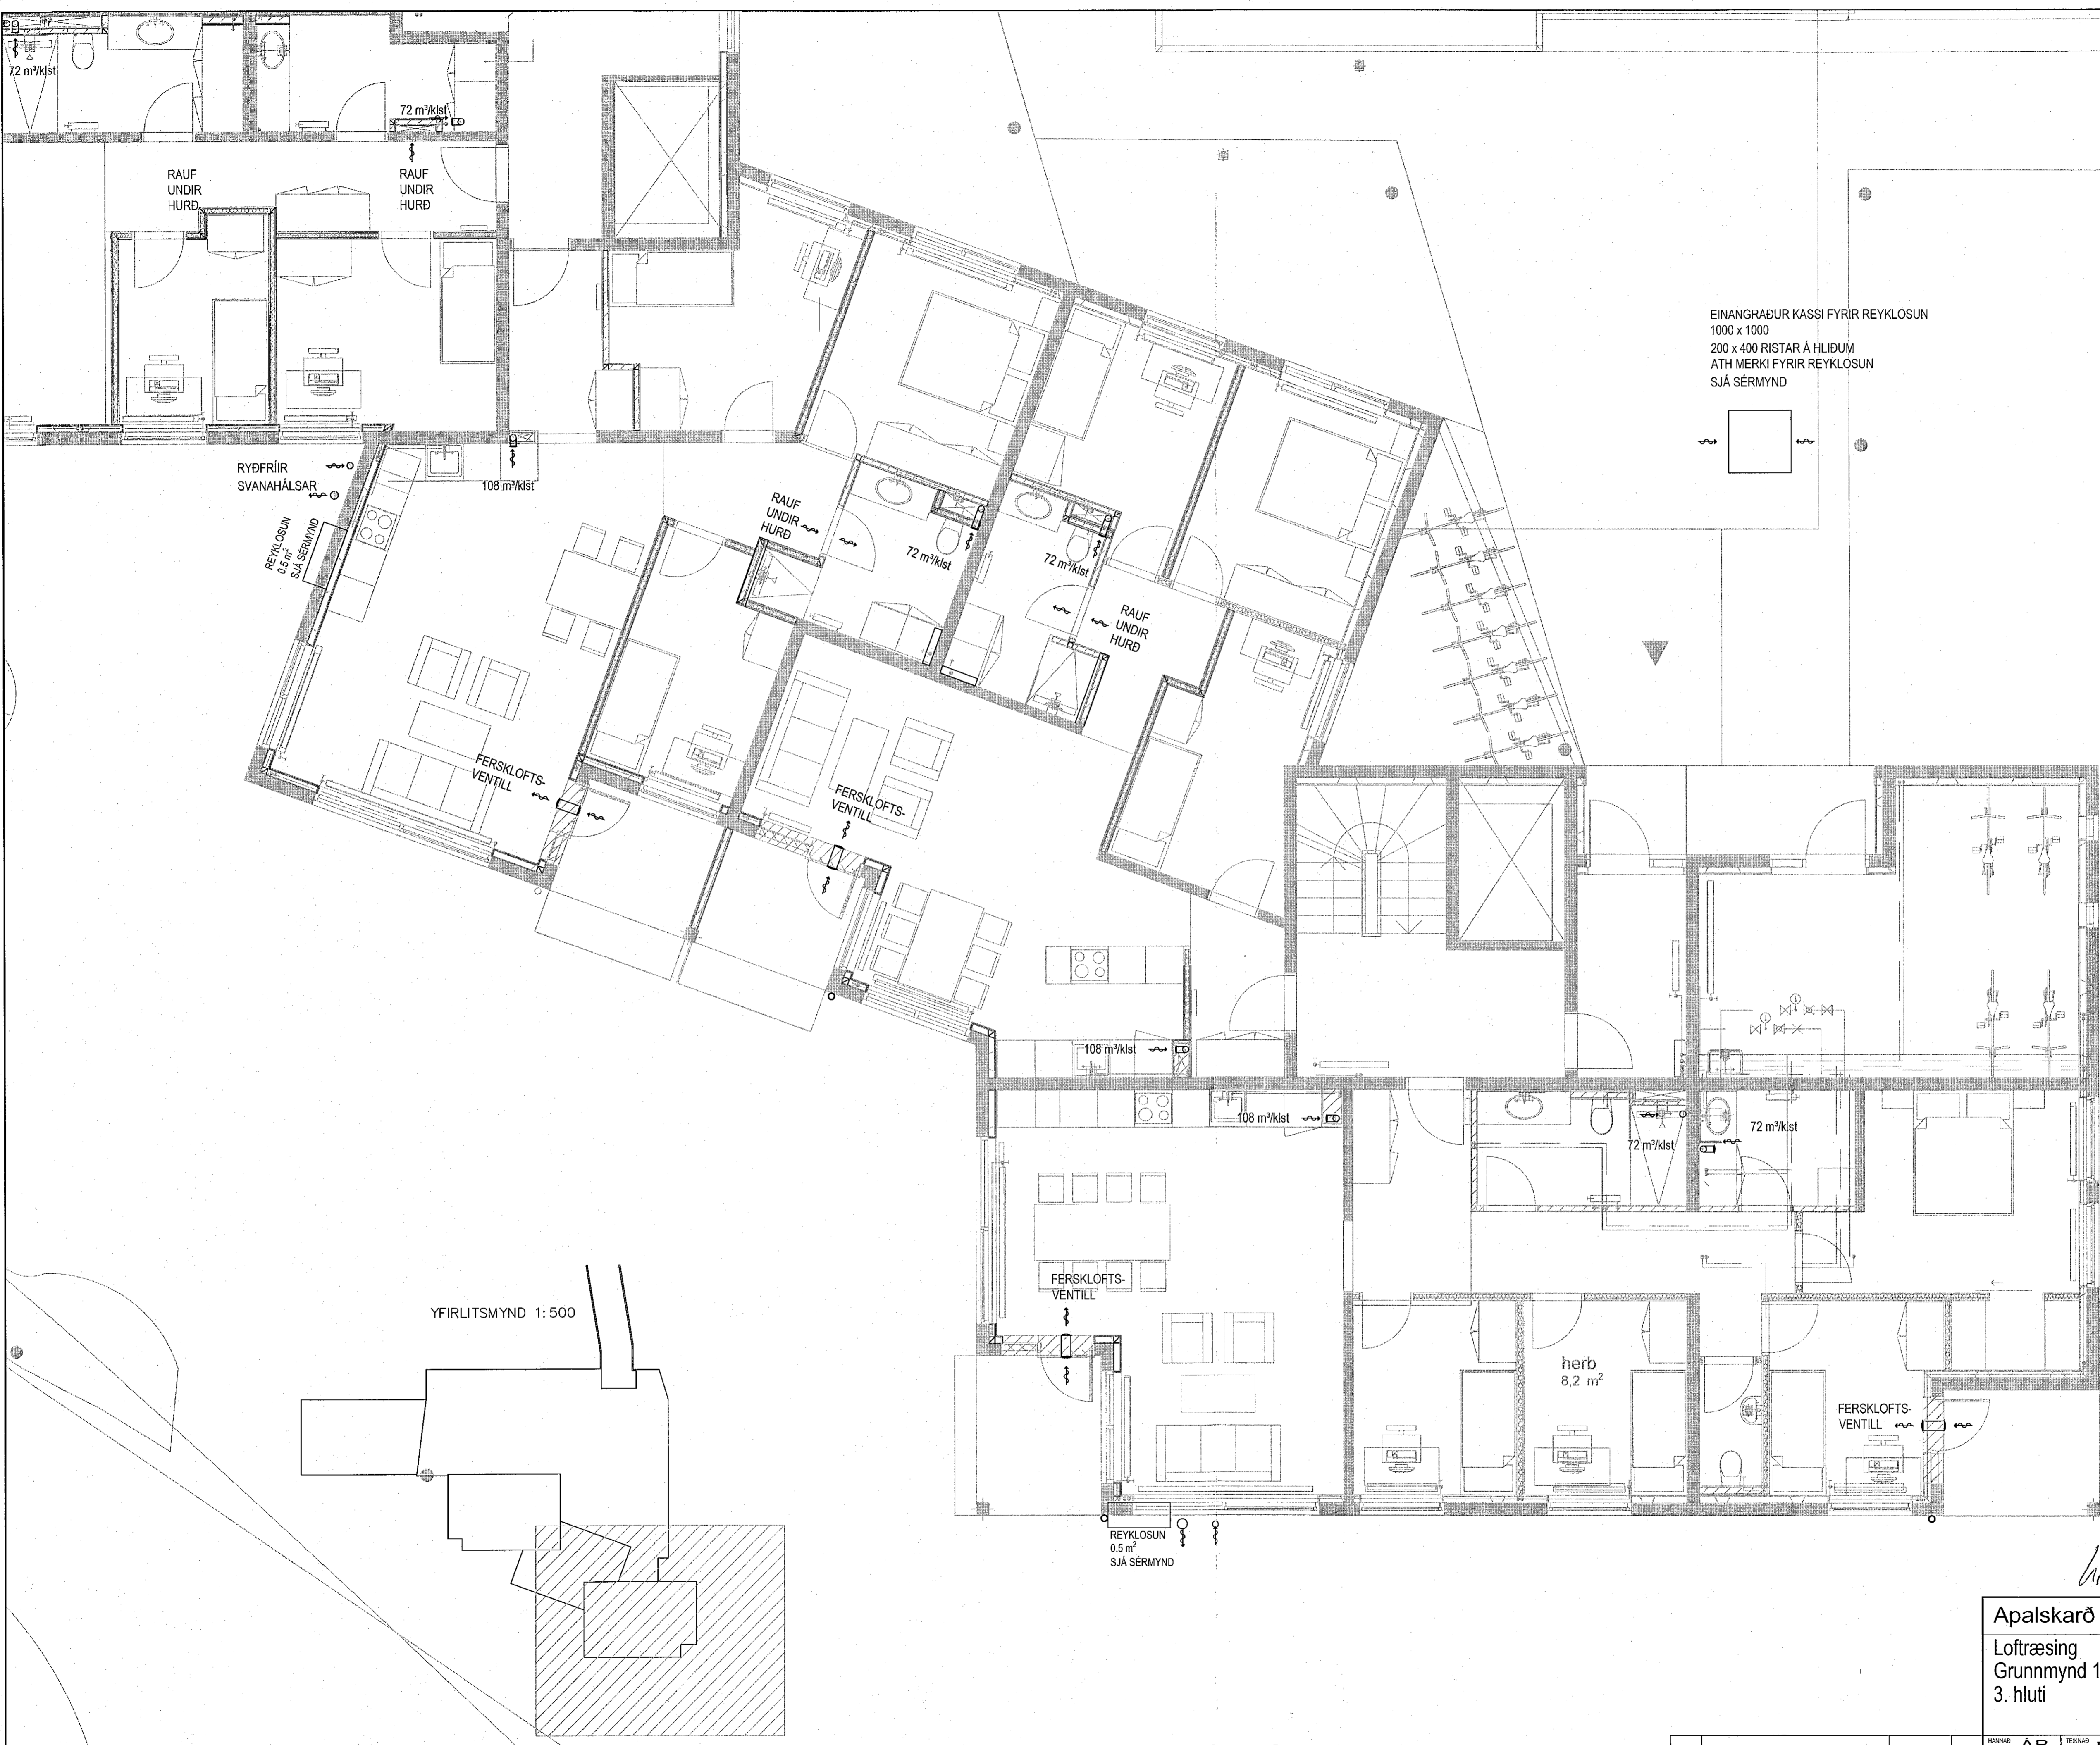

EINANGRÁÐUR KASSI FYRIR REYKLOSUN
1000 x 1000
200 x 400 RISTAR Á HLIÐUM
ATH MERKI FYRIR REYKLOSUN
SJÁ SÉRMYND

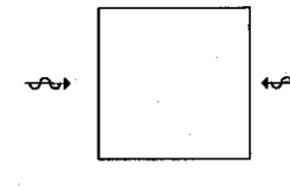


YFIRLITSMYND 1:500

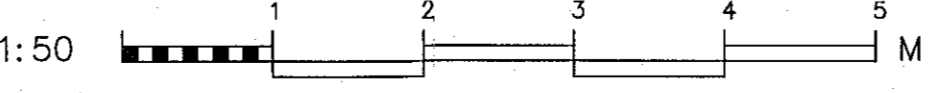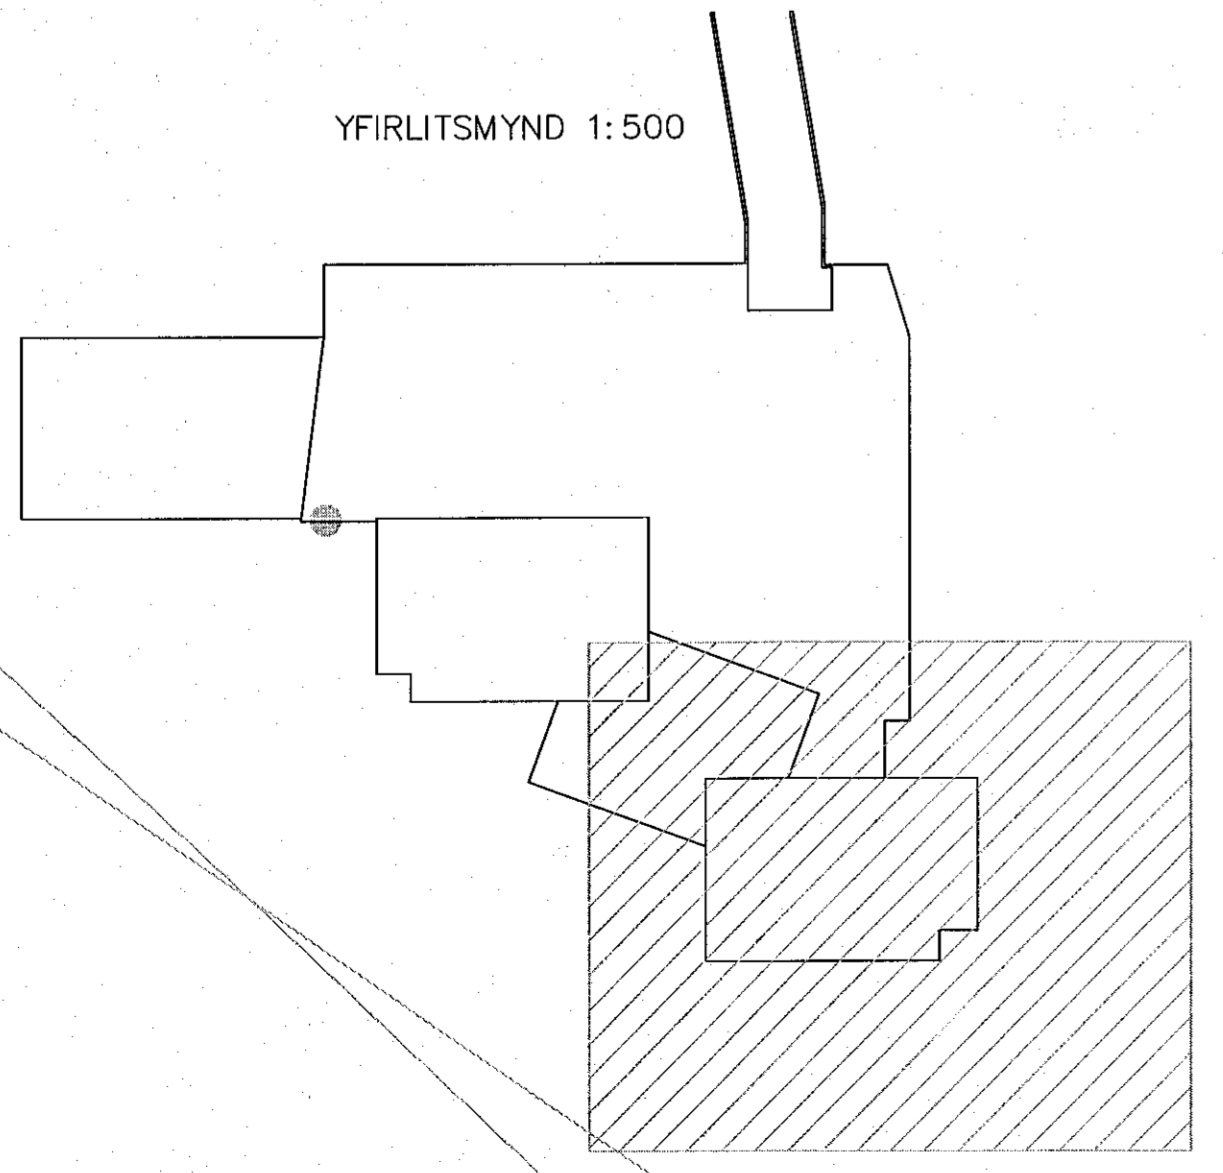

Art. Q. L. L. L.

Apalskarð 6-8 Hafnarfjörður
Loftræsing
Grunnmynd 1. hæð
3. hluti

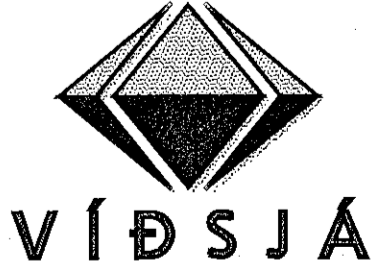

VÍÐSJA
VERKFRÆÐISTOFA FRV
TRYGGVAGATA 11, 101 REYKJAVÍK
Sími: 561 9040, NETFANG: víðsja@víðsja.is
www.víðsja.is

UNNIÐ	AB	TEKING	DR	SKV.	1:50	VERKFR.	17-105
SAMR.				SKRÁ	Lagnir		
FRÁBÍL	Ágúst Þirgisson	160557-4199		DAGI	29.03.2023	TEKNI. NÚ.	L-02-3