



Sambýkt þann
 04. maí 2023
 Róbert A. Róbertsson

Falli: 2% → 21

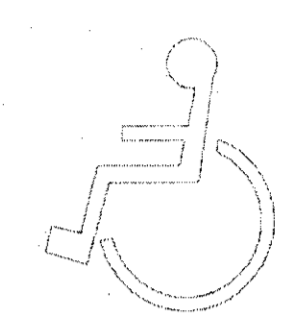

EINANGRÁÐUR KASSI FYRIR REYKLOSUN
 1000 x 1000
 200 x 400 RISTAR Á HLIÐUM
 ATH MERKI FYRIR REYKLOSUN
 SJÁ SÉRMYND

EINANGRÁÐUR KASSI FYRIR REYKLOSUN
 1000 x 1000
 200 x 400 RISTAR Á HLIÐUM
 ATH MERKI FYRIR REYKLOSUN
 SJÁ SÉRMYND

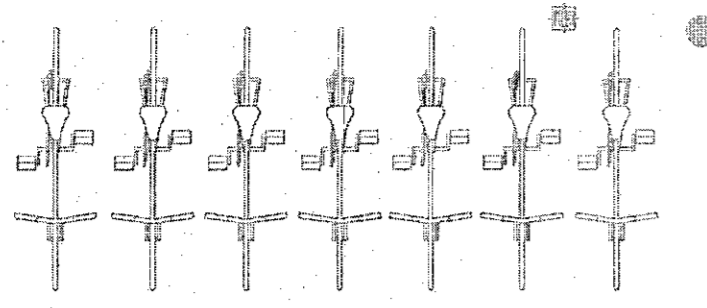

RAUF
 UNDIR
 HURÐ

BRUNAEINANGRUN
 54 m²/klst

72 m²/klst

108 m²/klst

72 m²/klst

RAUF
 UNDIR
 HURÐ

RAUF
 UNDIR
 HURÐ

FERSKLOFTS-
 VENTILL

RYÐFRÍR
 SVANAHÁLSAR

108 m²/klst

REYKLOSUN
 0,5 m²
 SJÁ SÉRMYND

RAUF
 UNDIR
 HURÐ

72 m²/klst

72 m²/klst


RAUF
 UNDIR
 HURÐ

FERSKLOFTS-
 VENTILL



FERSKLOFTS-
 VENTILL

108 m²/klst

108 m²/klst

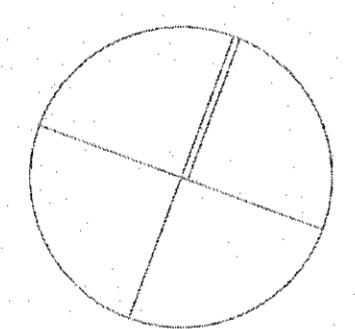

YFIRLITSMYND 1:500

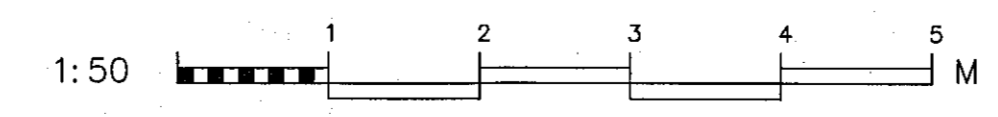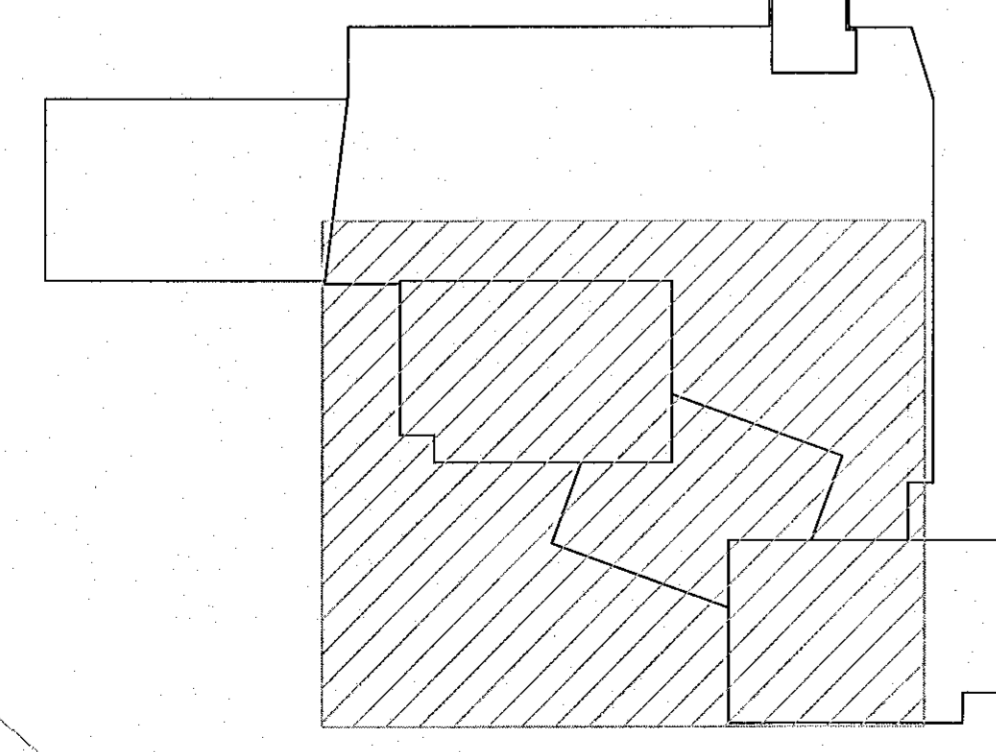

Apalskarð 6-8 Hafnarfjörður
 Lofttræsing
 Grunnmynd 1. hæð
 2. hluti



VERKFRÆÐISTOFA FRV
 TRYGGVAGATA 11, 101 REYKJAVÍK
 Sími: 561 9040, netfang: vidsja@vidsja.is
 www.vidsja.is

IRVAND	AB	TEKNAÐ	DR	SKALA	1:50	VERKFR.	17-105
SAMR.				SKAÐA	Lagnir	TERMIN.	
TEKNAÐUR				DAGS	29.03.2023	VERKFR.	L-02-2
TEKNAÐUR							