



Sambýkt þann  
 04. maí 2023  
 fr. byggingarfulltrúans í Hafnarfirði  
 Róbert A. Róbertsson

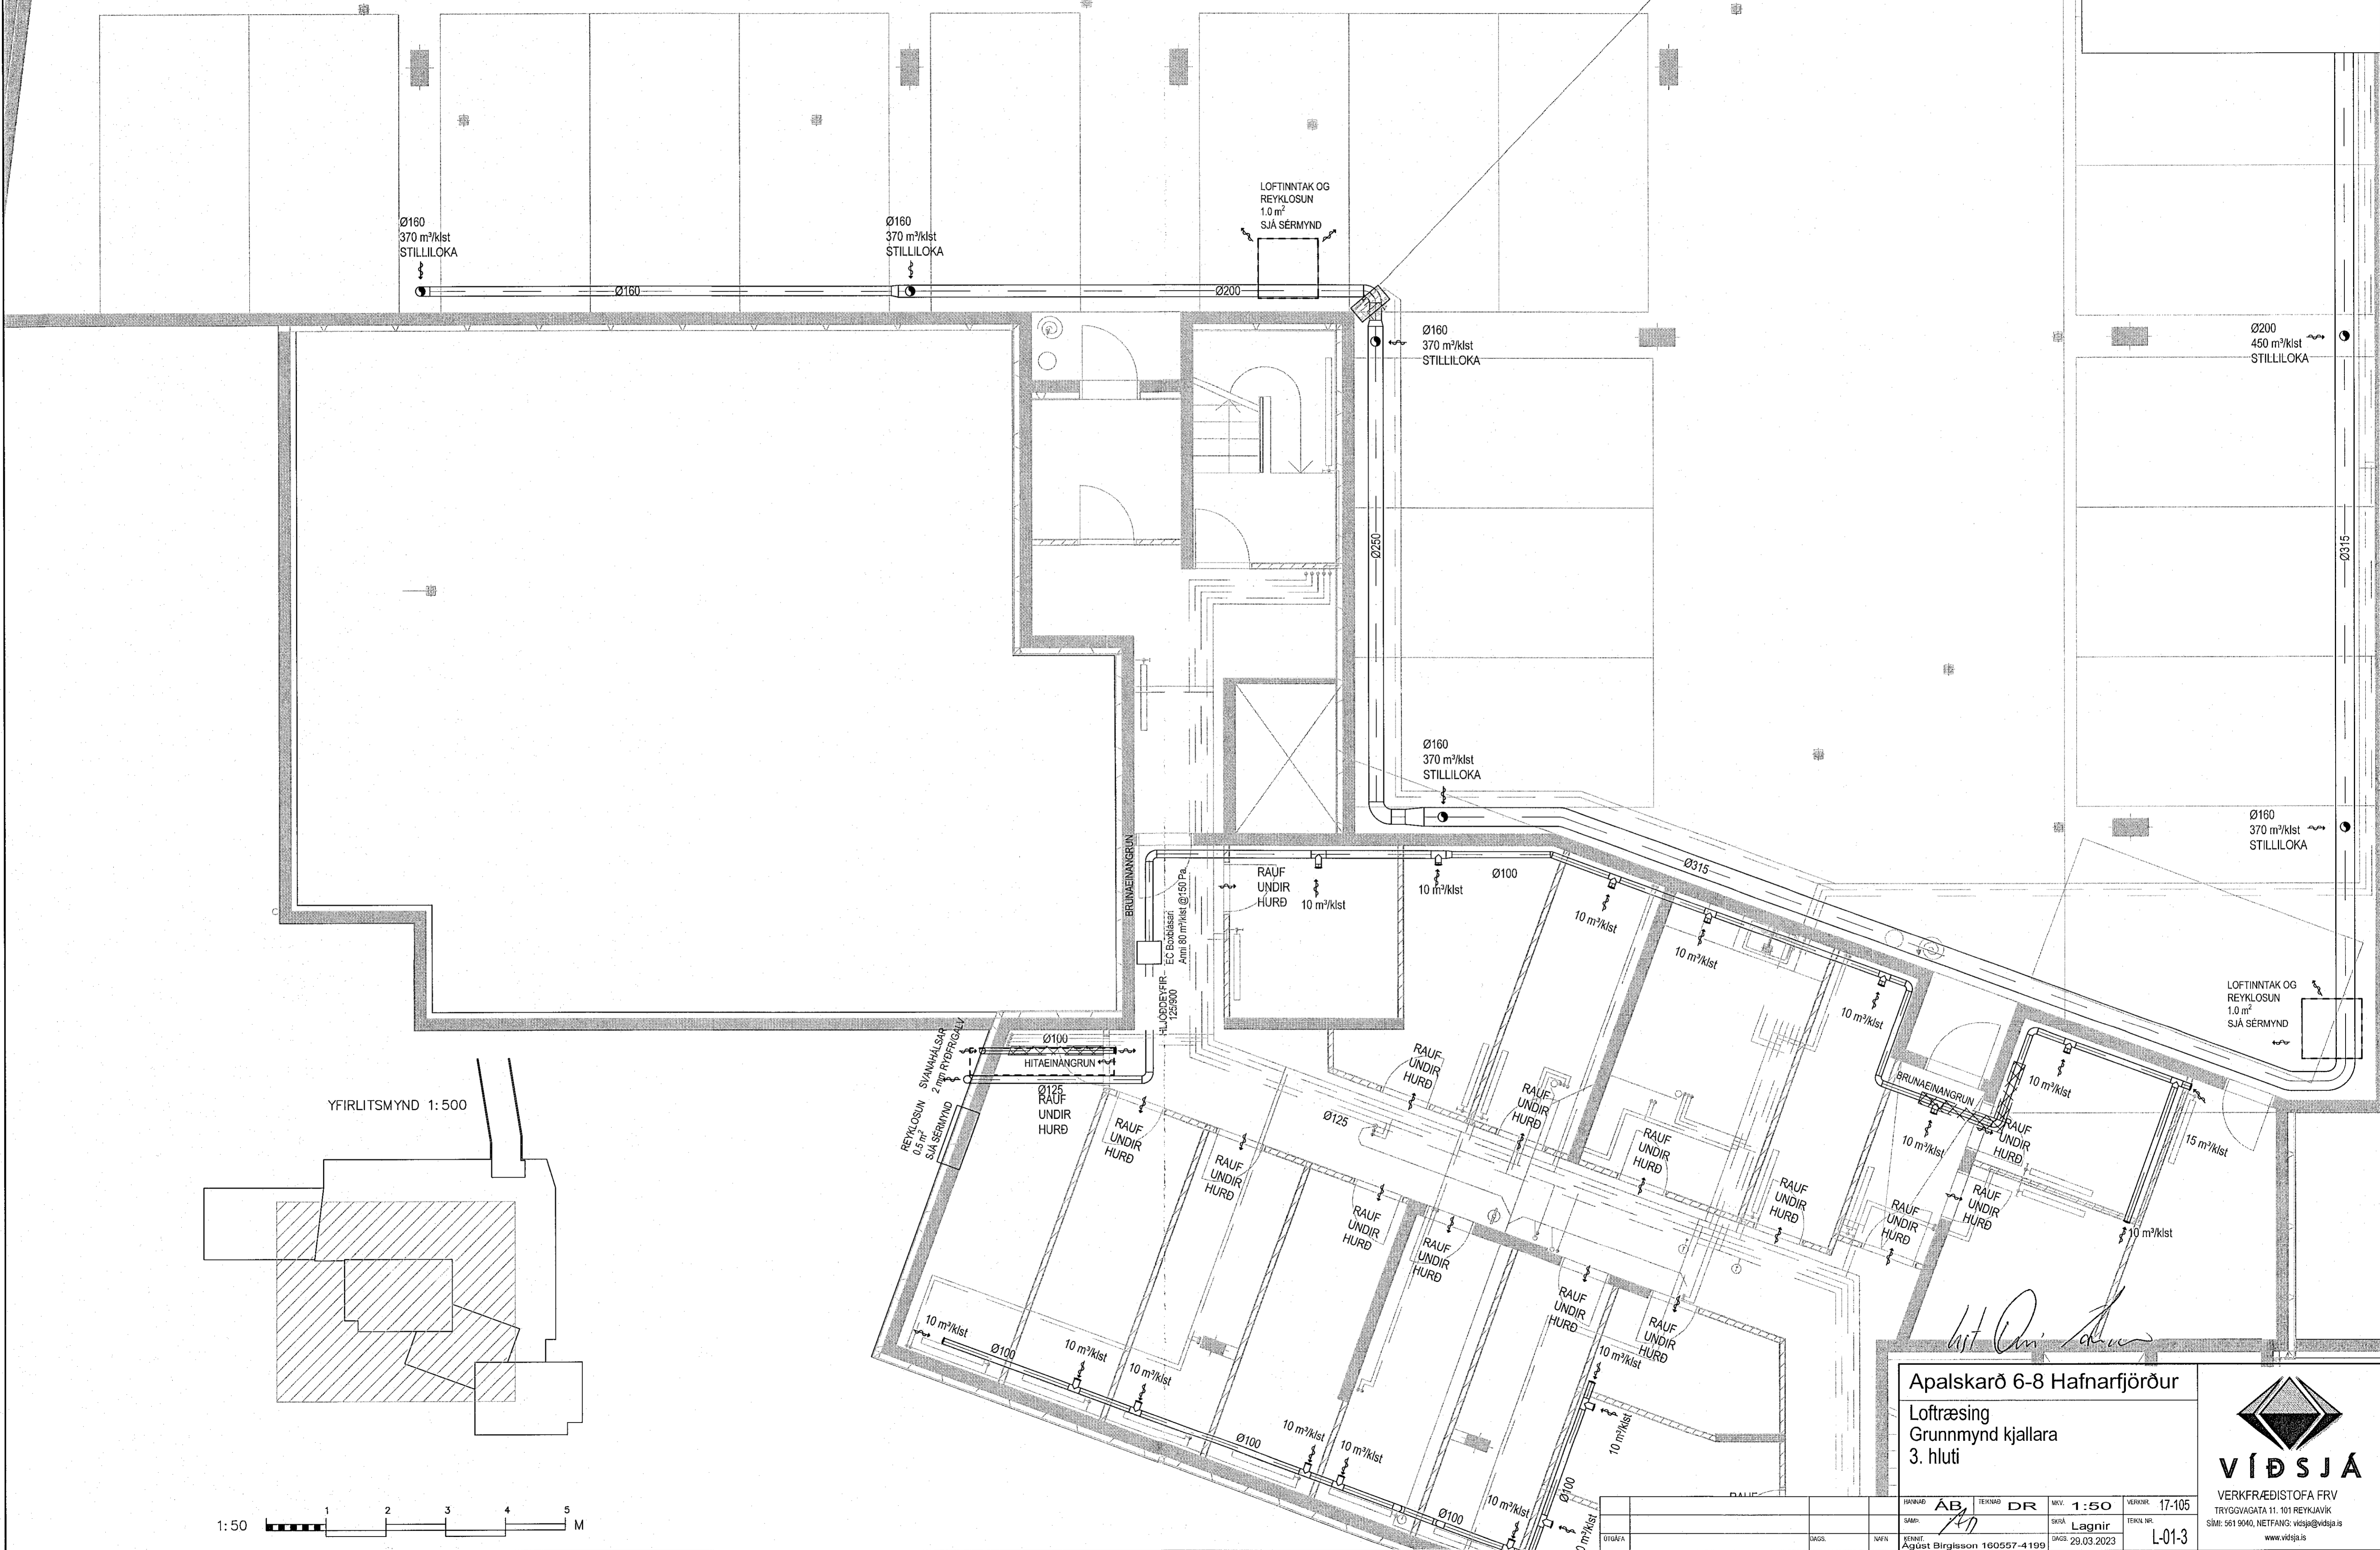

YFIRLITSMYND 1:500

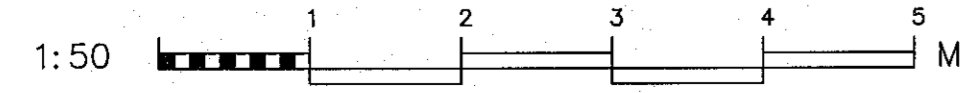

Apalskarð 6-8 Hafnarfjörður  
 Loftræsing  
 Grunnmynd kjallara  
 3. hluti



VERKFRÆÐISTOFA FRV  
 TRYGGVAGATA 11, 101 REYKJAVÍK  
 Sími: 561 9040, Netfang: vidsja@vidsja.is  
 www.vidsja.is

STAND	ÁB	TEKNAÐ	DR	MV. 1:50	VERUR 17-105
SMÁ	1/1	SKAÐ	Lagnir	TEKNA NR.	
ÖTUGÁ		KEFNI	Agúst Birgisson 160557-4199	DAGS	29.03.2023
		NAFN			L-01-3