


Sambýkkt þann
 04. maí 2023
 Íh. byggingarfulltrúarsí Hefnarfróð
 Robert A. Robertsson

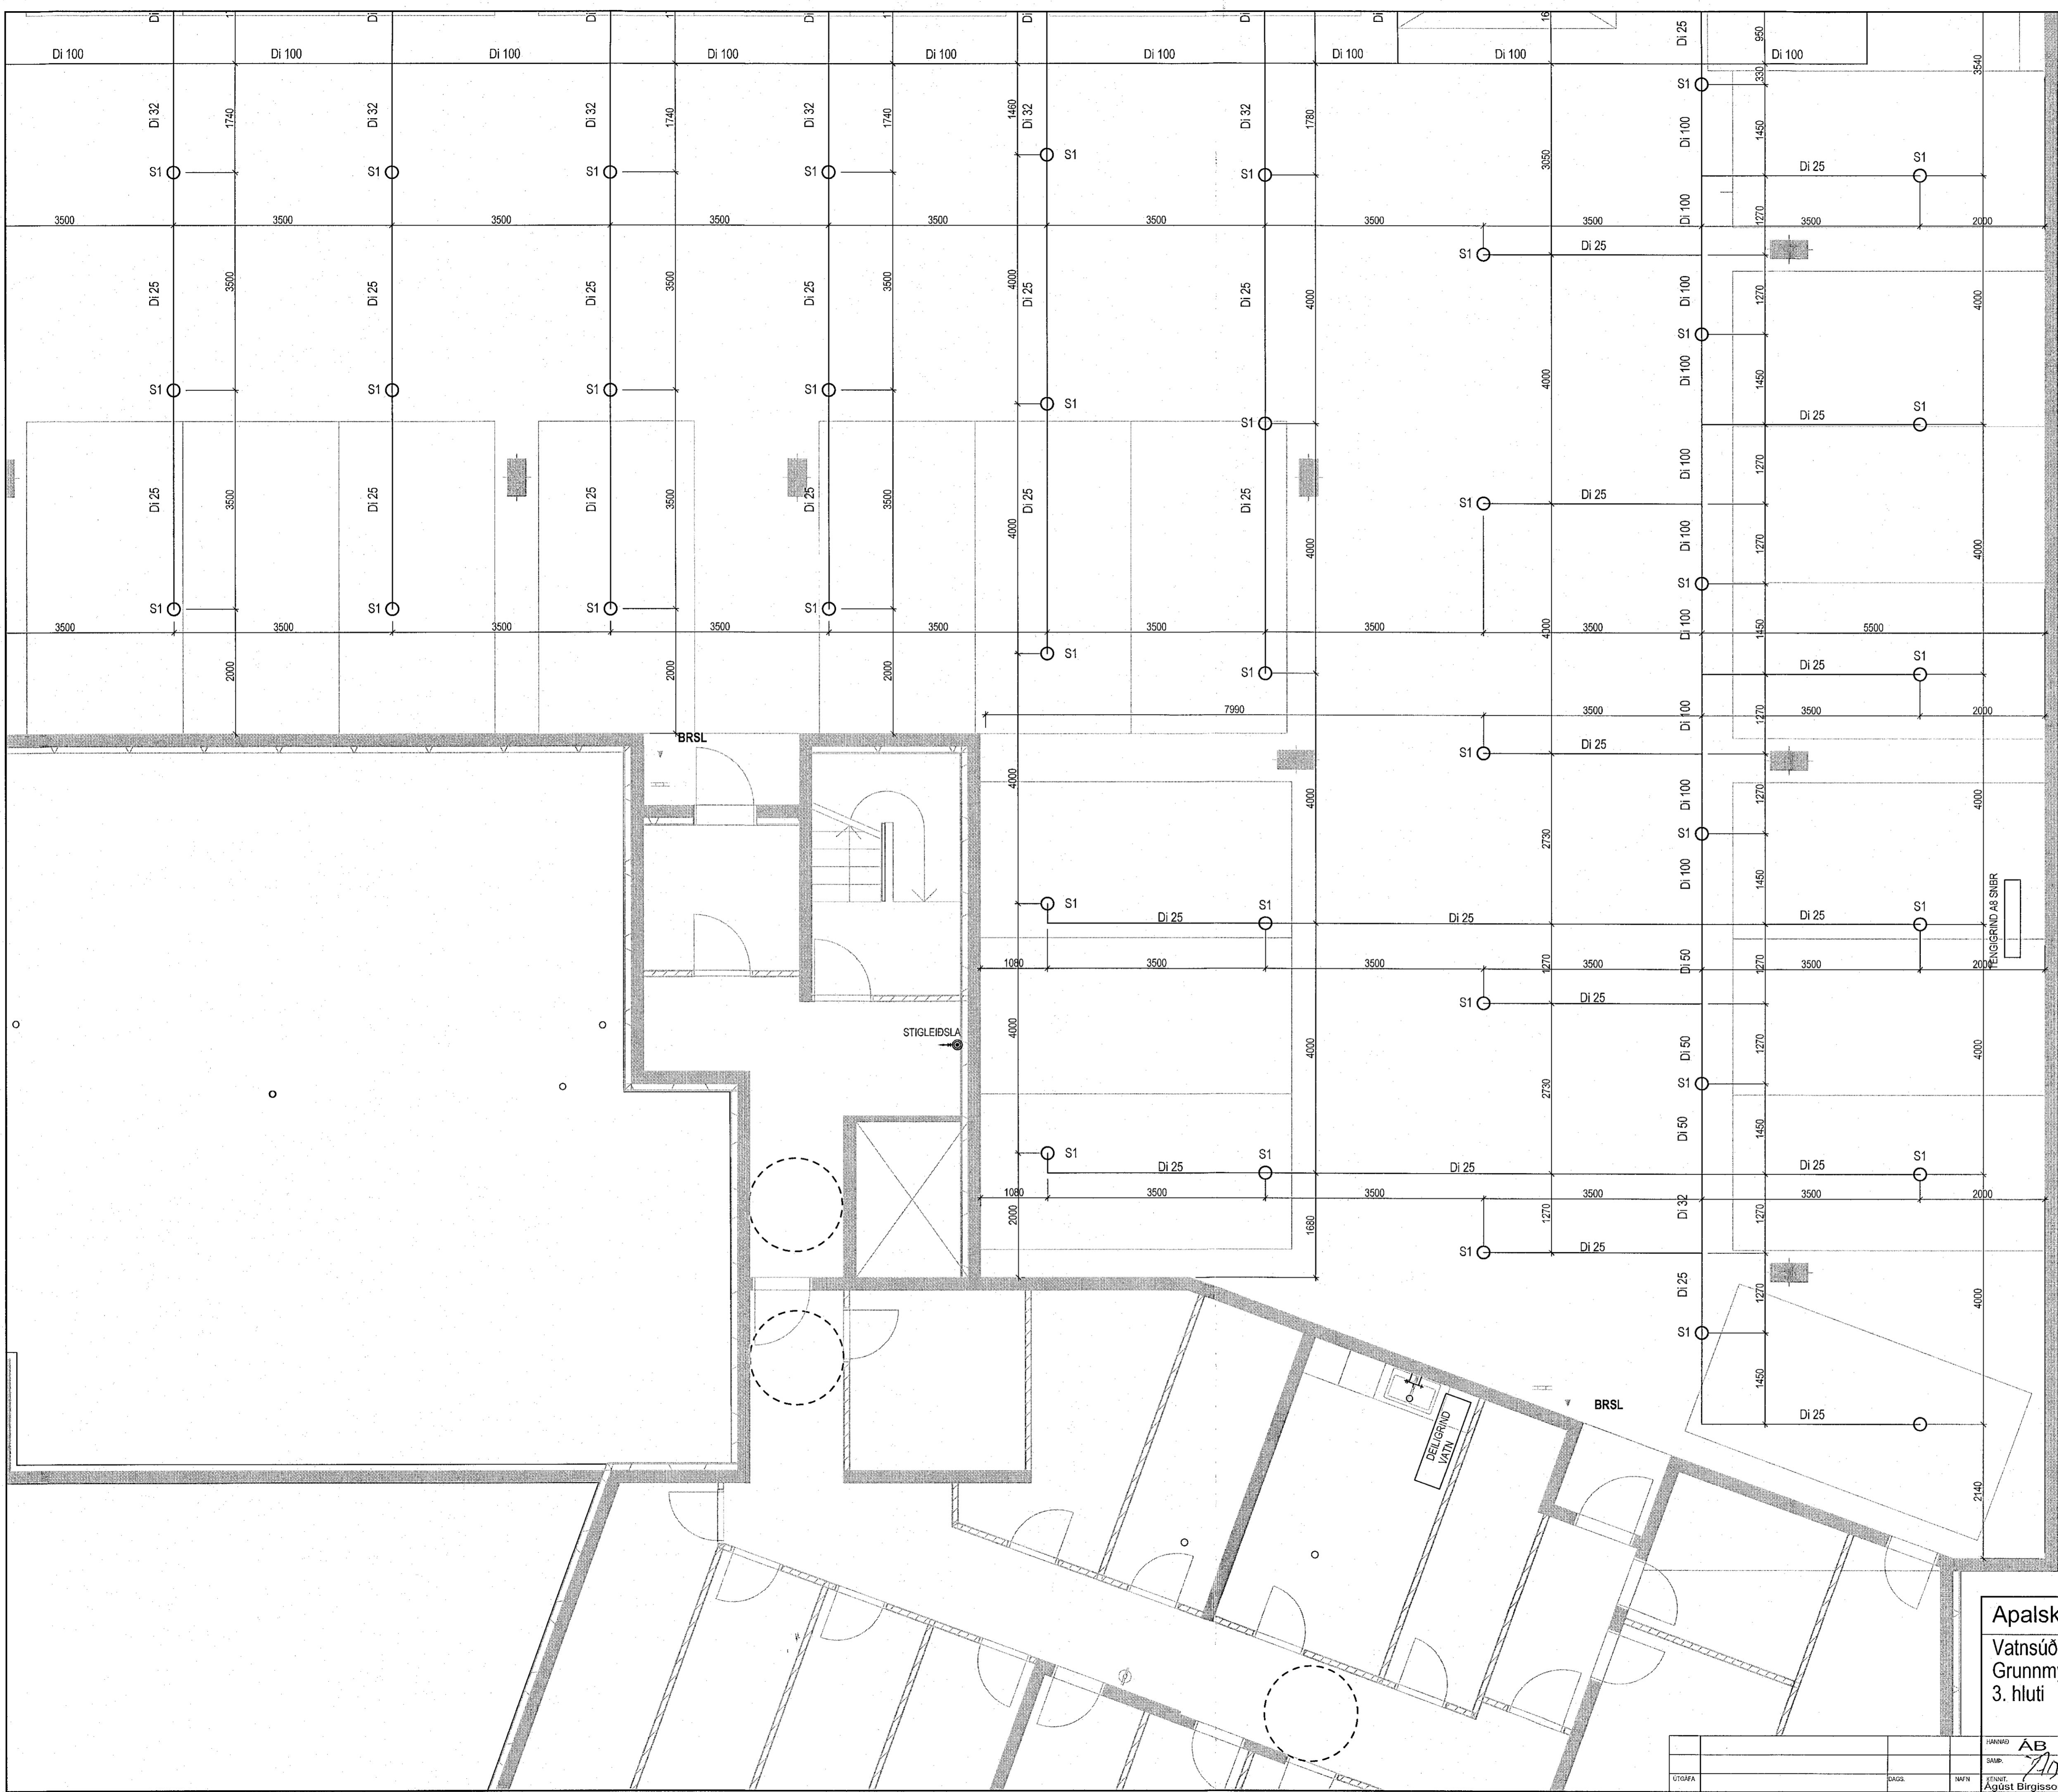

DK-08

Handwritten signature

Apalskarð 6-8 Hafnarfjörður
 Vatnsúðakerfi
 Grunnmynd bilakjallara
 3. hluti



ÁRNR	ÁB	TERNR	DR	MV.	VERNR.	17-105
SMR.	710			SKR.	Lagnir	
STJ.	Ágúst Birgisson	160557-4199		DAGS.	29.03.2023	
UTGAF.						P-21-3

VERKFRÆÐISTOFA FRV
 TRYGGVAGATA 11, 101 REYKJAVÍK
 Sími: 561 8040, NETFANG: vidsja@vidsja.is
 www.vidsja.is