



Samþykkt bann
04. maí 2023
fh. Löggingarfulltrúnaðs í Hafnarfjarði
Róbert A. Róbertsson

STORZ HRADTENGI
1,2 m FRÁ
JARÐVEGYSYFIRBORDI

BJALLA

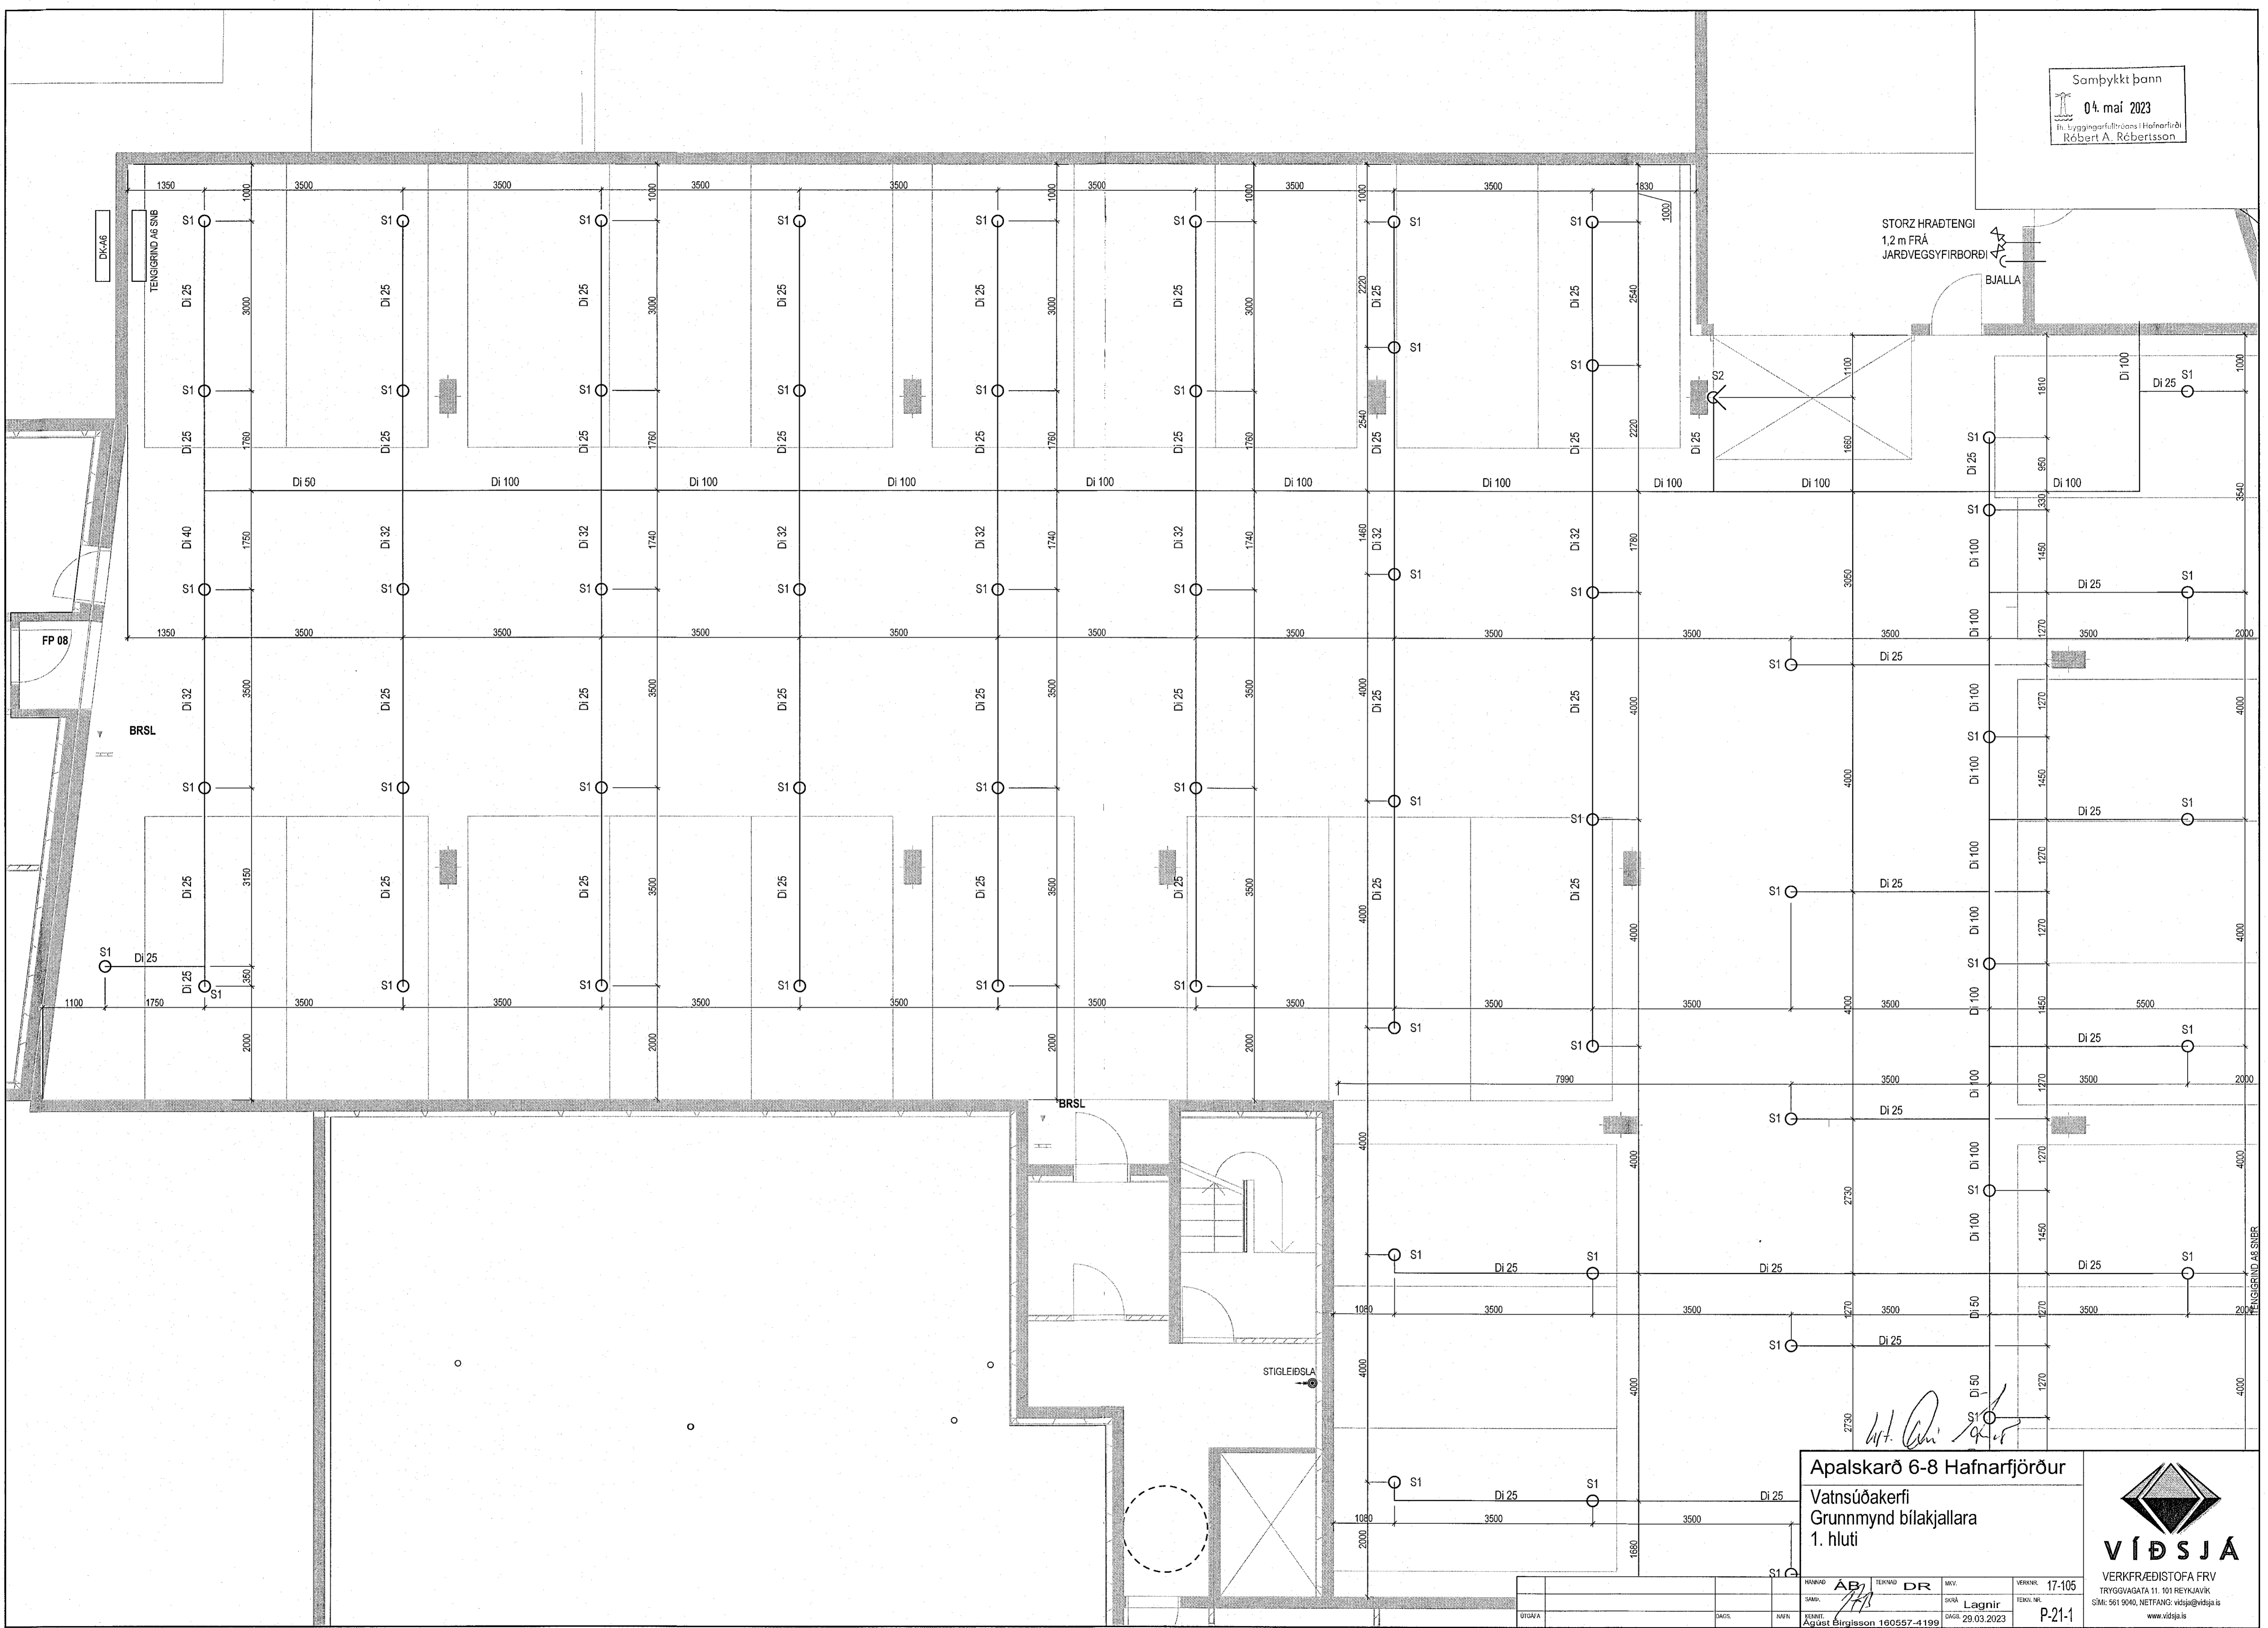

Apalskarð 6-8 Hafnarfjörður
Vatnsúðakerfi
Grunnmynd blakjallara
1. hluti

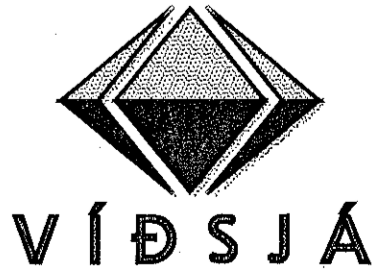

VERKFRÆÐISTOFA FRV
TRYGGVAGATA 11, 101 REYKJAVÍK
SÍM: 591 9040, NETFANG: vidsja@vidsja.is
www.vidsja.is

MANND	AB	TEKNI	DR	MAV.	VERKFR.	17-105
SÍM.	777	SKA.	Lagnir	TEKNI NR.		
REKNI	Agúst Þingsson 160557-4199	DATE	29.03.2023			

P-21-1