


Samþykkt þann  
 04. maí 2023  
 Íh. byggingarfulltrúans í Hafnarfirði  
 Róbert A. Robertsson

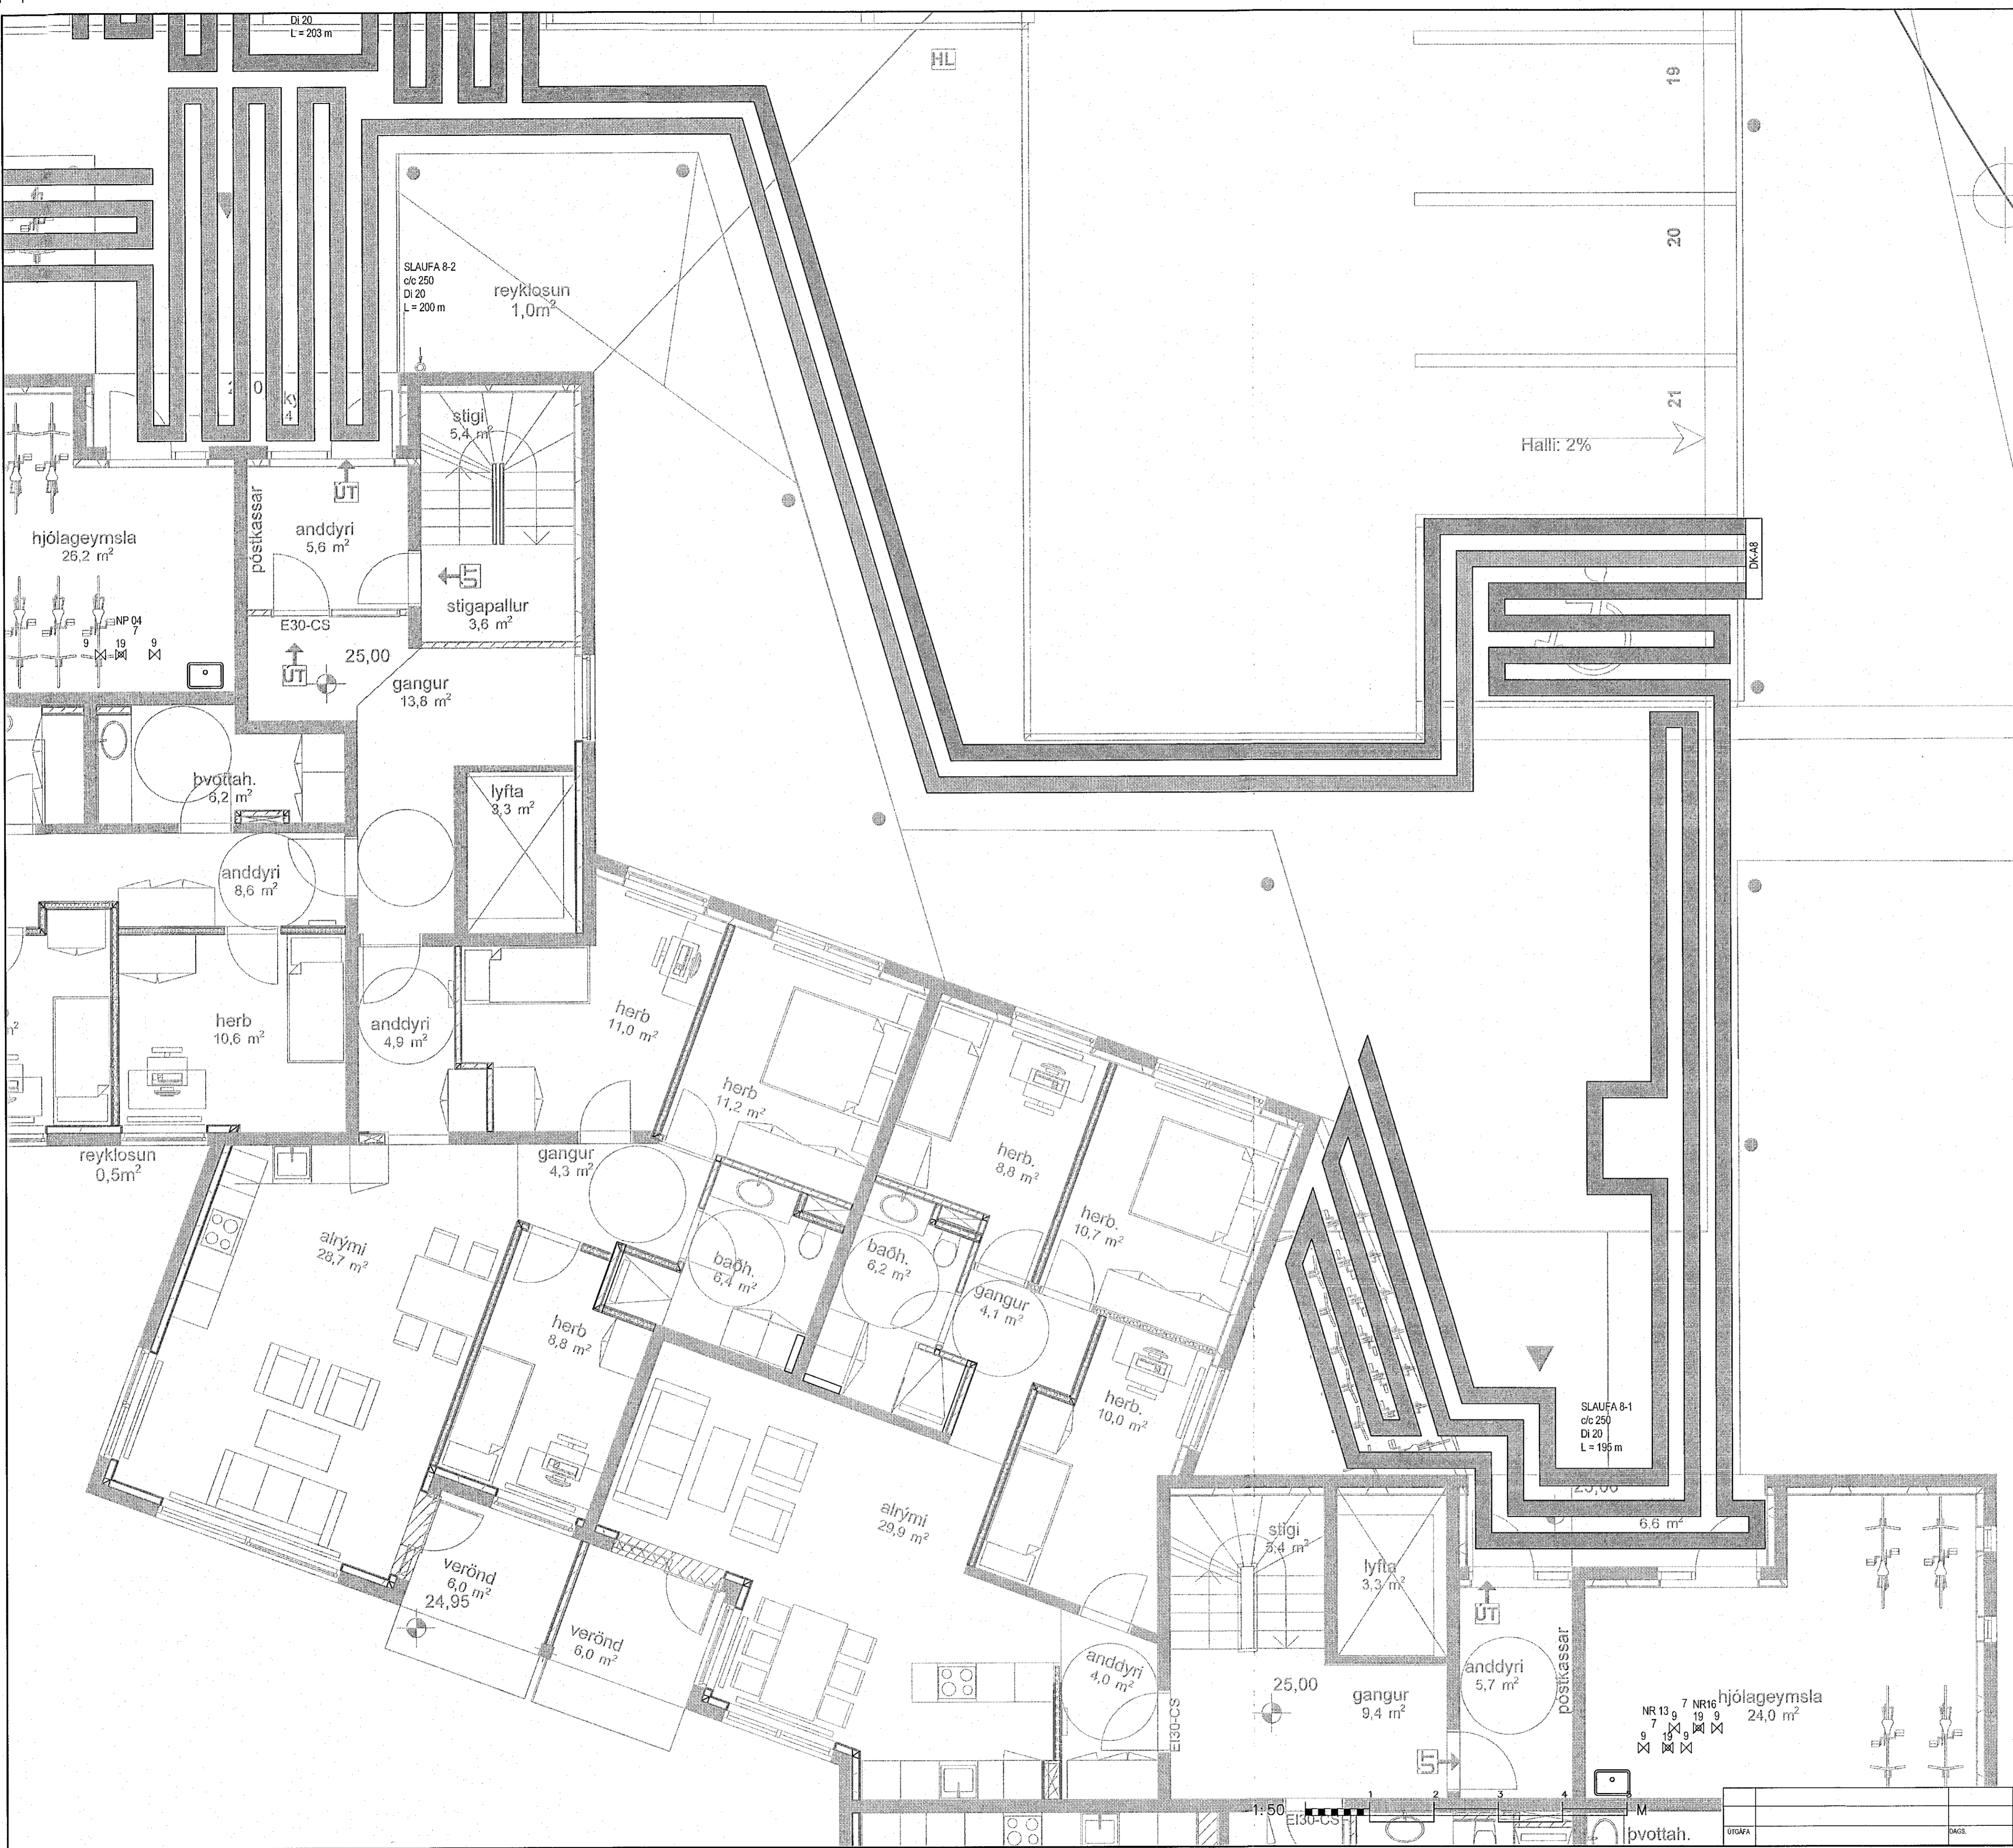

*W. A. S.*

**Apalskarð 6-8 Hafnarfjörður**  
 Snjóbræðsla  
 Lóð  
 3. hluti

LIÐANND	ÁB	LIÐANND	DR	M.V.	1/50	VERKJAF	17-105
SKAÐ.		SKAÐ.		SKAÐ.	Lagnir	TEKJAL. NR.	
SKEMM		SKEMM		SKEMM	29.03.2023	P-174	

VERKFRÆÐISTOFA FRV  
 TRYGGVAGATA 11, 101 REYKJANÍK  
 Sími: 561 6040, NETFANG: vísja@vísja.is  
 www.vísja.is