


ÁSYNDR NEYSLUVATNSLAGNA
 APALSKARÐ 8

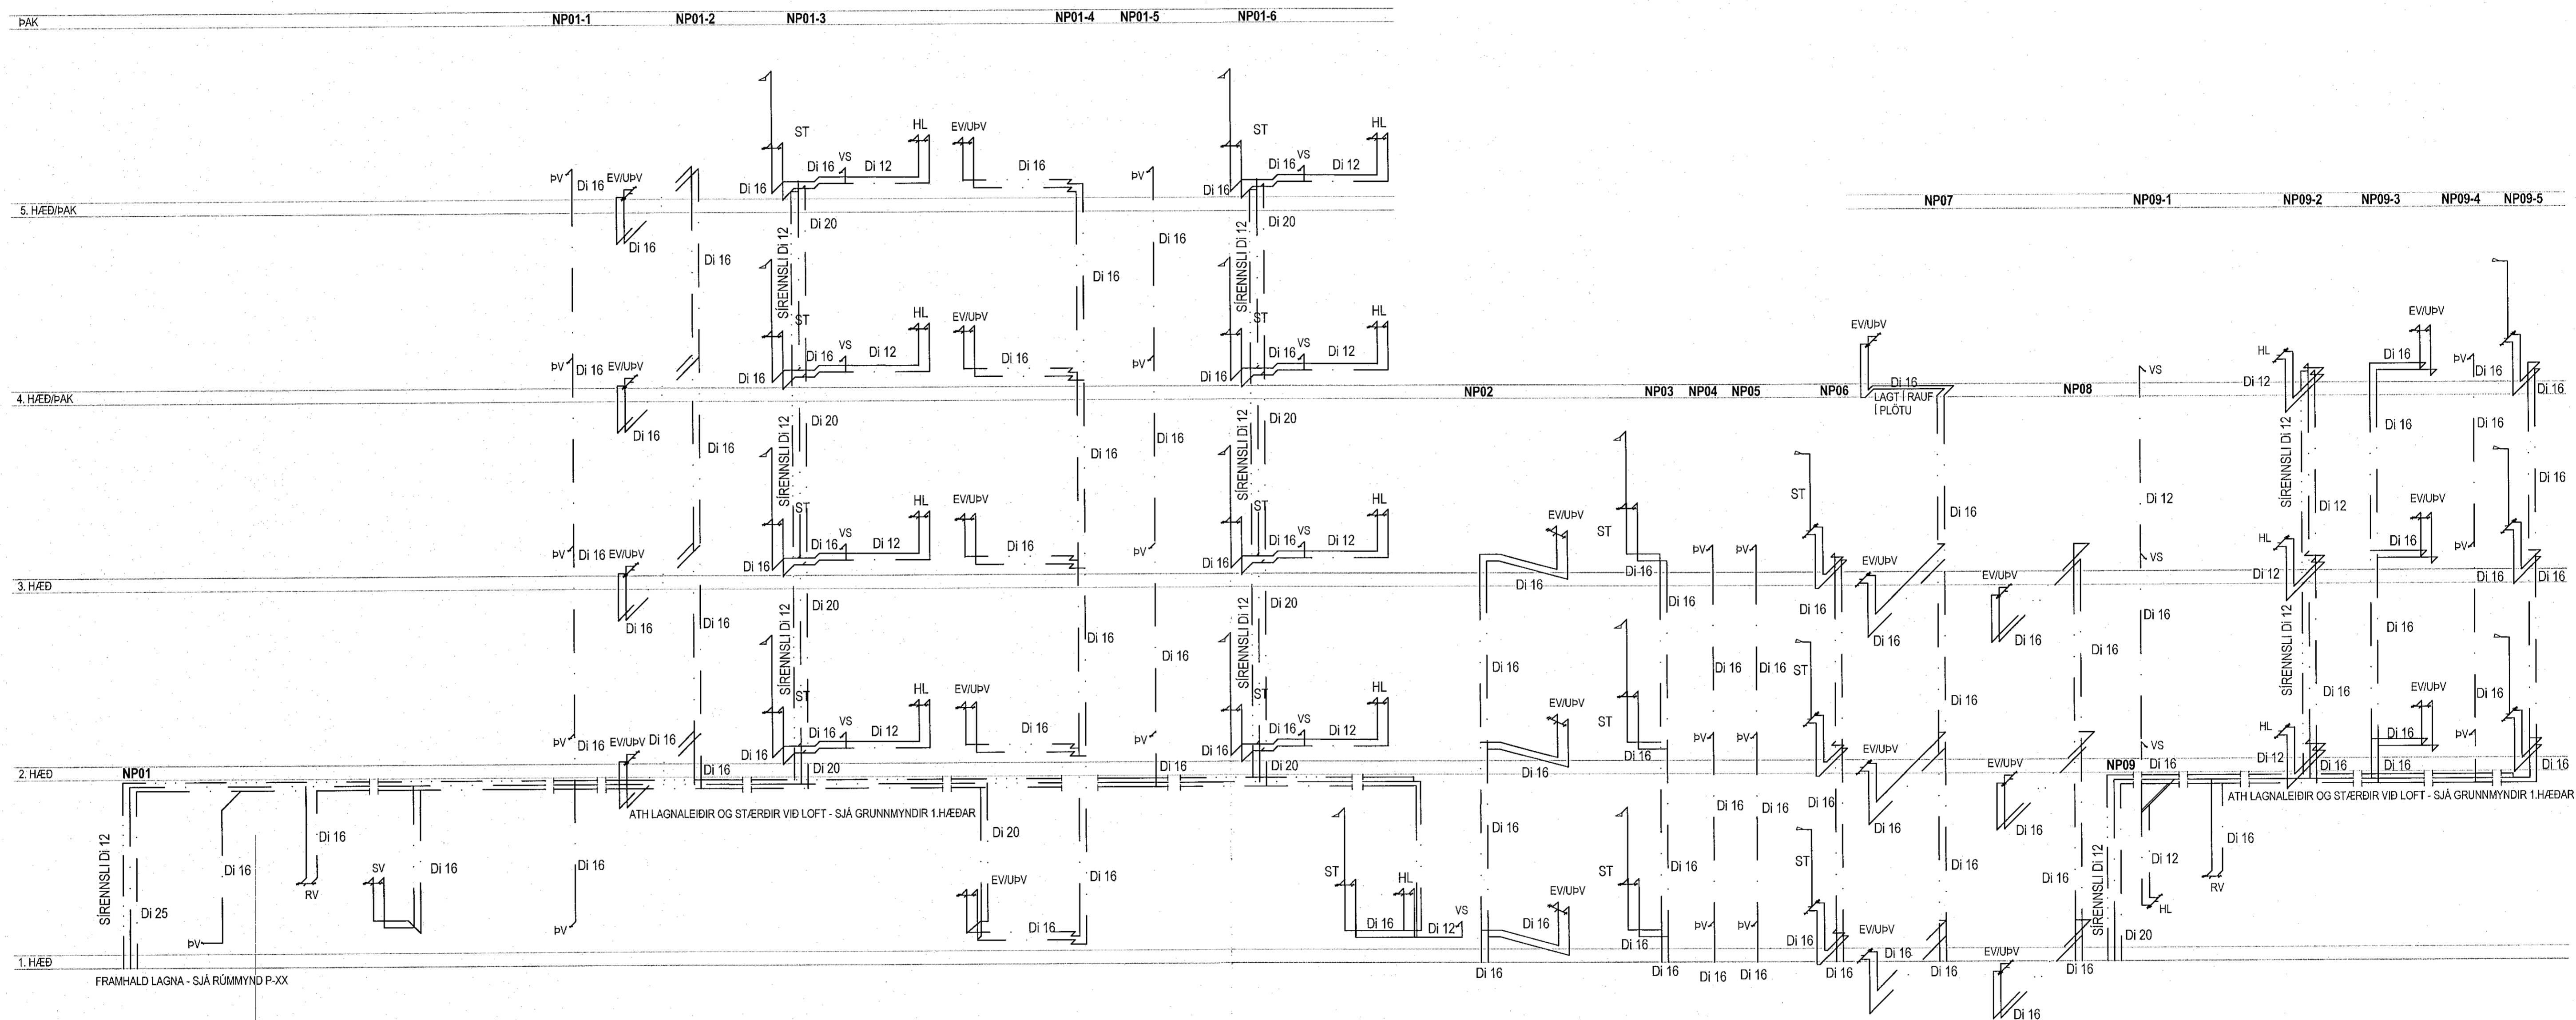

Art. Ólafur

Apalskarð 6-8 Hafnarfjörður
 Hita- og neysluvatnslagnir
 Ásynidr neysluvatnslagna
 Apalskarð 8
 1. hluti



FRANNAÐ	AB	TEKNAÐ	DR	MKV	1/150	VERNAÐ	17-105
SAÐ	AD	SKRÁ	Lagnir	SKRÁ	29.03.2023	TEKNAÐ	P-13
ÚTGAFA		ÞAGS		ÞAGS	29.03.2023		