



ÁSYNDIR HITAVEITULAGNA  
 APALSKARÐ 8

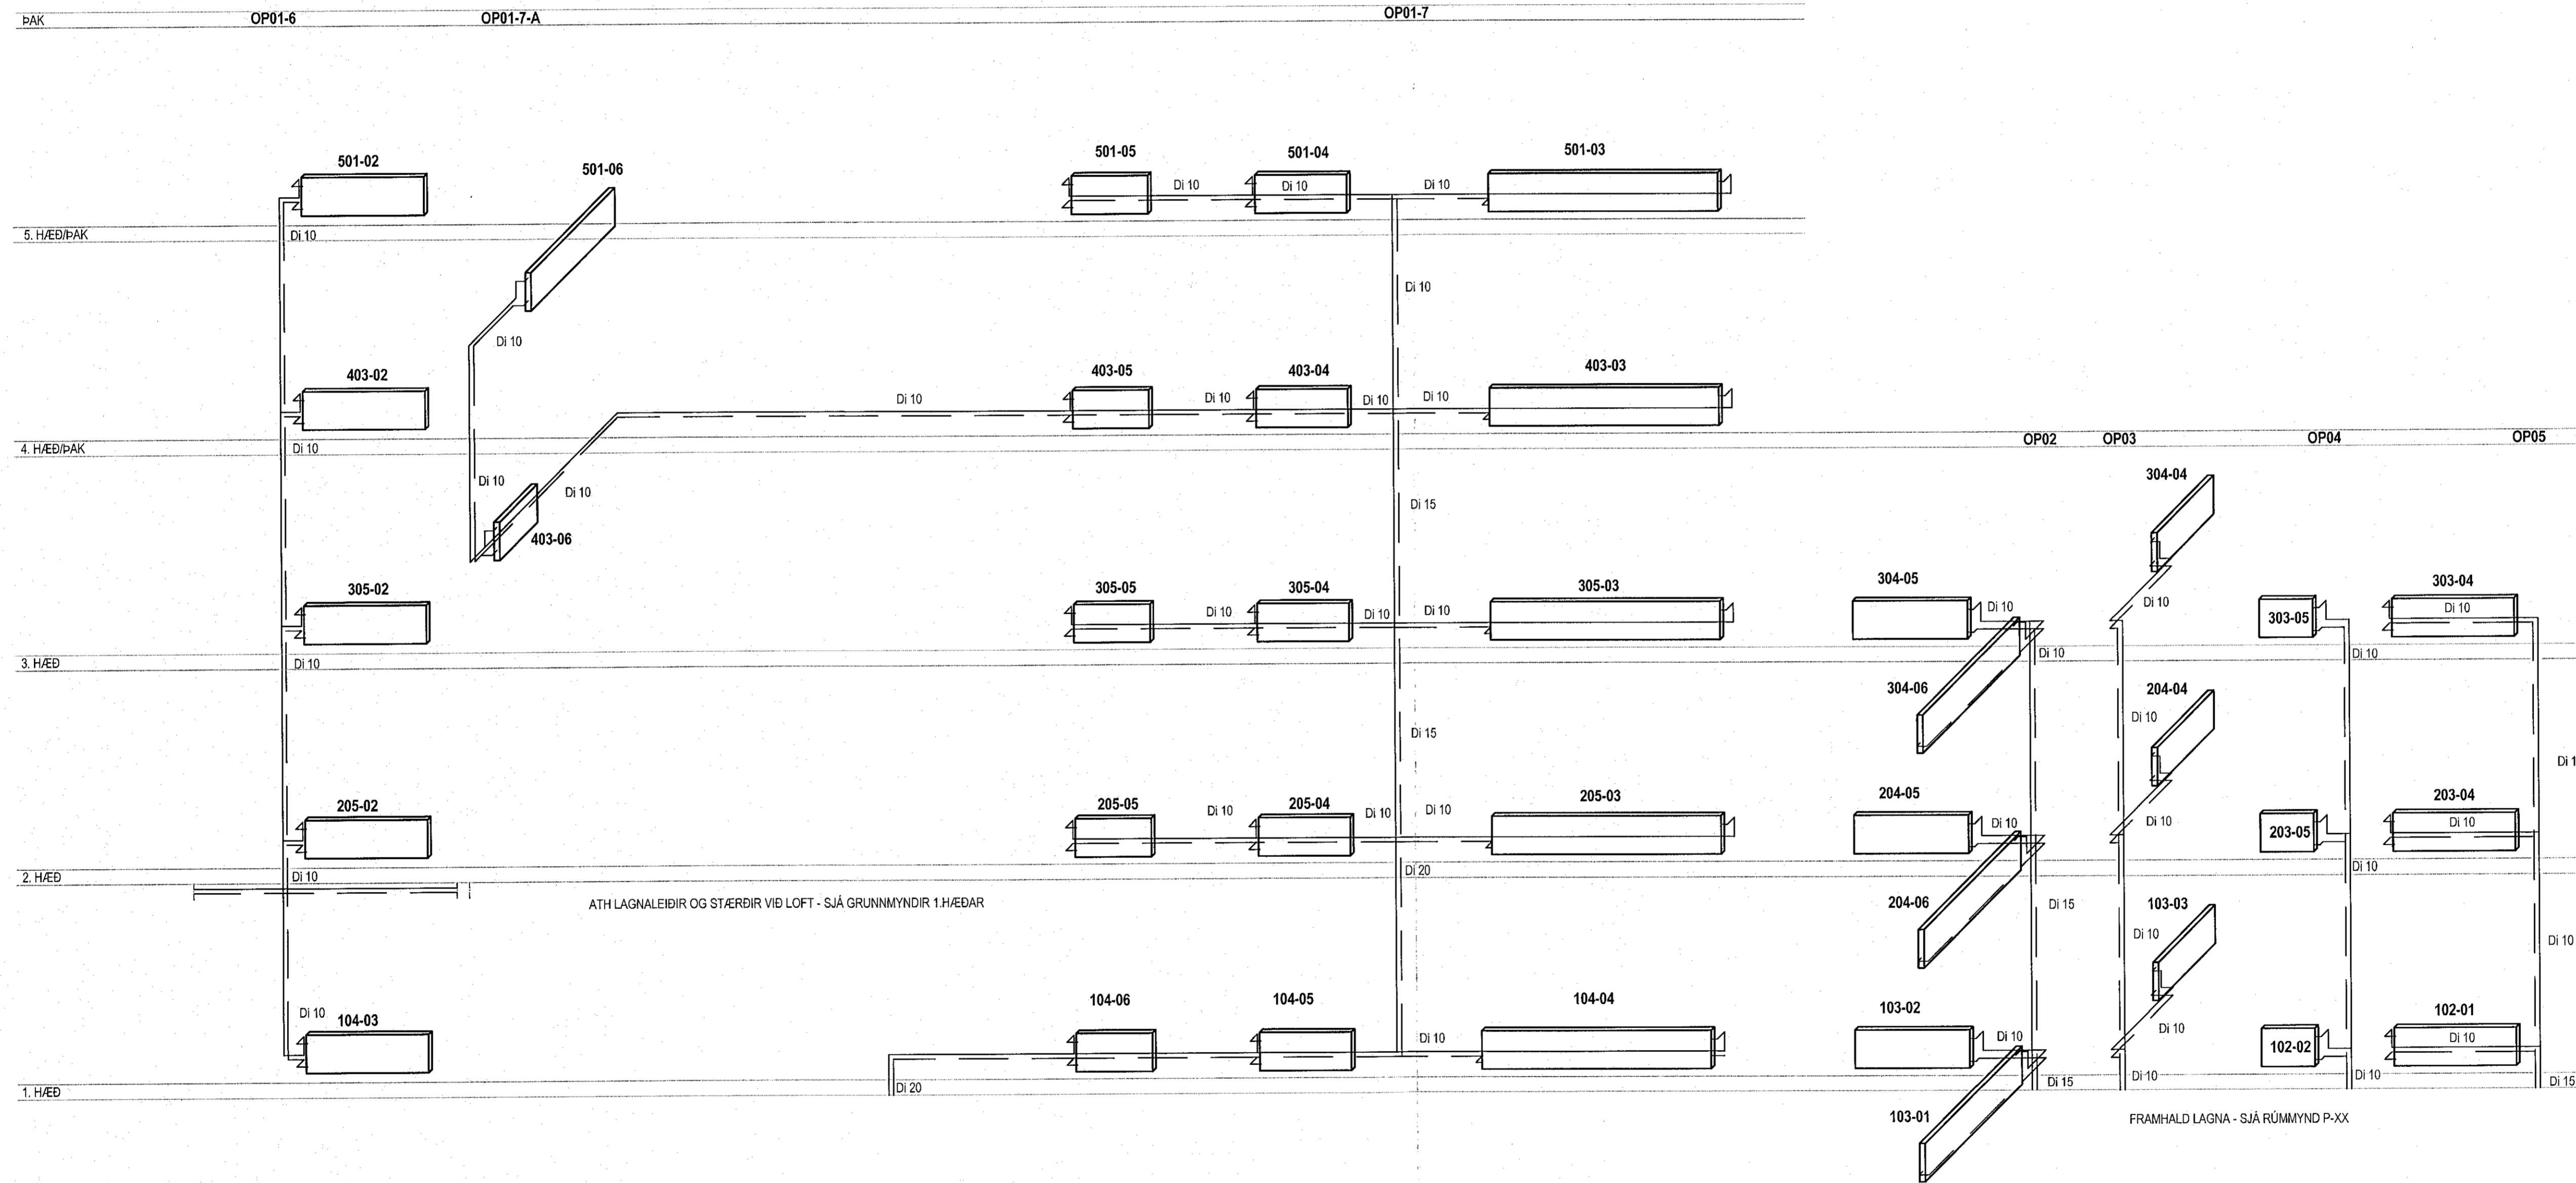

*hst. Ólafur A. S.*

Apalskarð 6-8 Hafnarfjörður  
 Hita- og neysluvatnslagnir  
 Ásýndir hitaveitulagna  
 Apalskarð 8  
 2. hluti

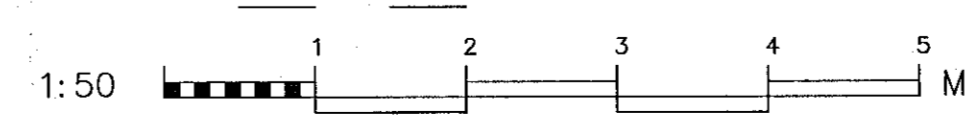

|          |      |      |                                       |                    |                  |                  |
|----------|------|------|---------------------------------------|--------------------|------------------|------------------|
| DRÖGAFAR | DRÖG | NAFN | FRAMMAD<br>AB                         | TEKNAÐ<br>DR       | MKV.<br>1/50     | VEKNAÐ<br>17-105 |
|          |      |      | SKAÐ<br>Lagnir                        | SKAÐ<br>29.03.2023 | TEKNAÐ<br>P 12-2 |                  |
|          |      |      | TEKNAÐ<br>Ágúst Birgisson 180557-4199 |                    |                  |                  |

VERKFRÆÐISTOFA FRV  
 TRYGGLAGATA 11, 101 REYKJAVÍK  
 Sími: 561 9040, NETFANG: vidsja@vidsja.is  
 www.vidsja.is