



ÁSYNDR HITAVEITULAGNA
 APALSKARÐ 8

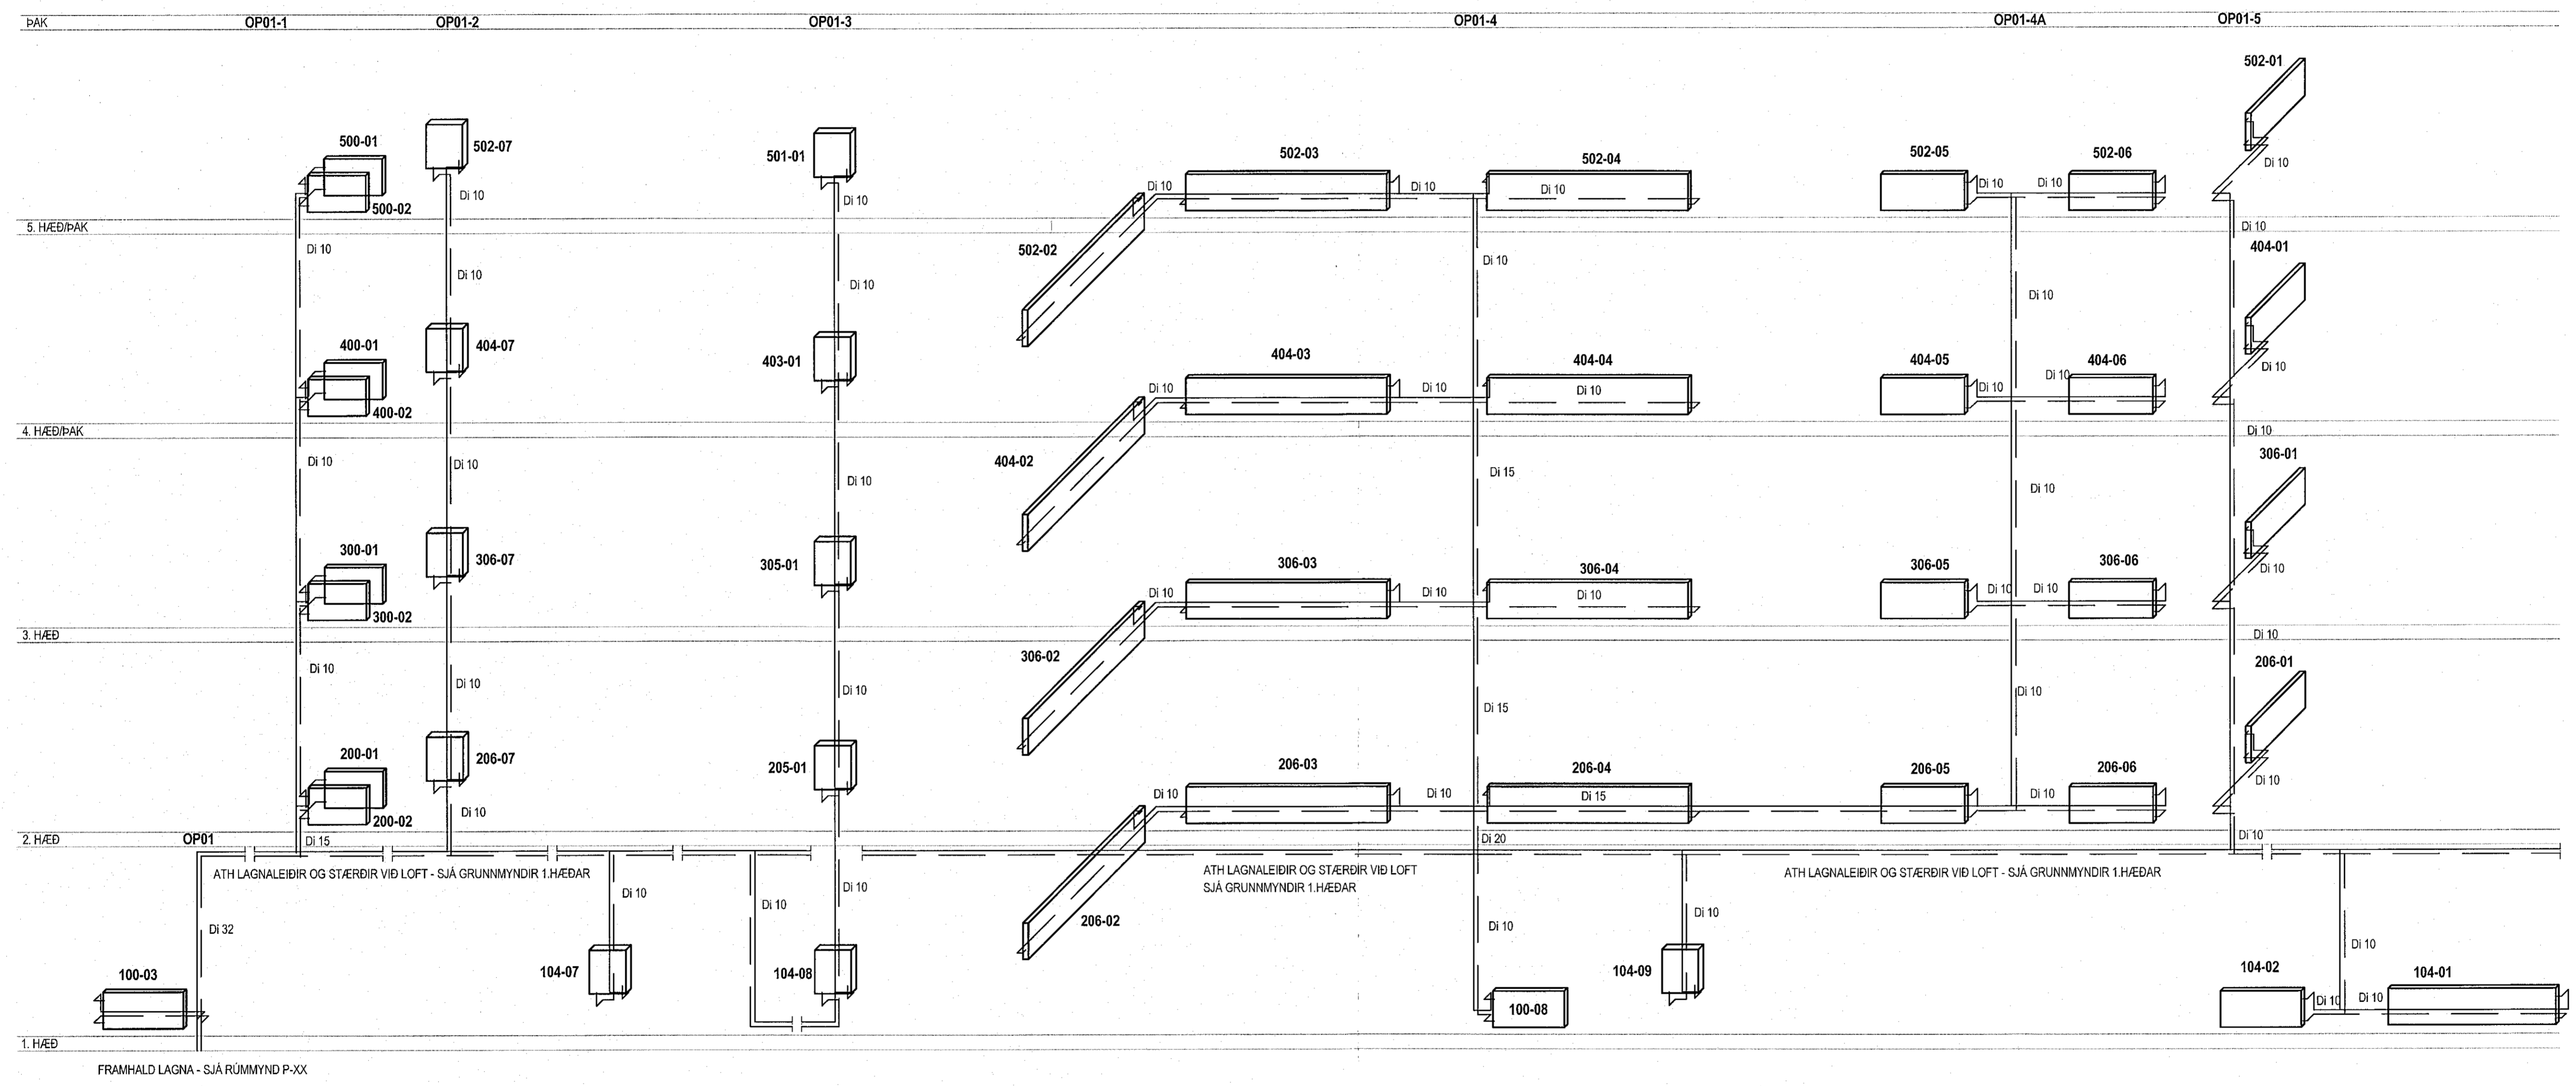

Ant. Ólafur Jóhannsson

Apalskarð 6-8 Hafnarfjörður
 Hita- og neysluvatnslagnir
 Ásynðir hitaveitulagna
 Apalskarð 8
 1. hluti

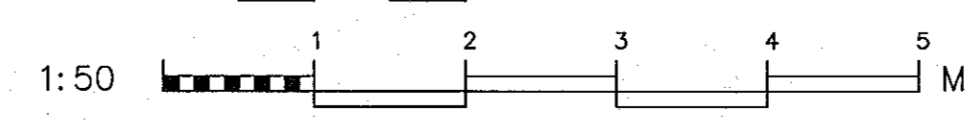

DRÖGMAÐUR	AB	TEKINGAÐUR	DR	MKV.	1/50	VERKAR.	17-105
STAFMAÐUR	AD	SKAÐA	Lagnir	SKAÐA	29.03.2023	TEKINGAÐUR	P 12-1
STAFMAÐUR	Agúst Blinnsson 180557-4199	SKAÐA		SKAÐA		TEKINGAÐUR	

VERKFRÆÐISTOFA FRV
 TRYGGVAGATA 11, 101 REYKJANÍK
 Sími: 561 8040, NETFANG: viddja@viddja.is
 www.viddja.is