



ÁSYNDR NEYSLUVATNSLAGNA
APALSKARÐ 6

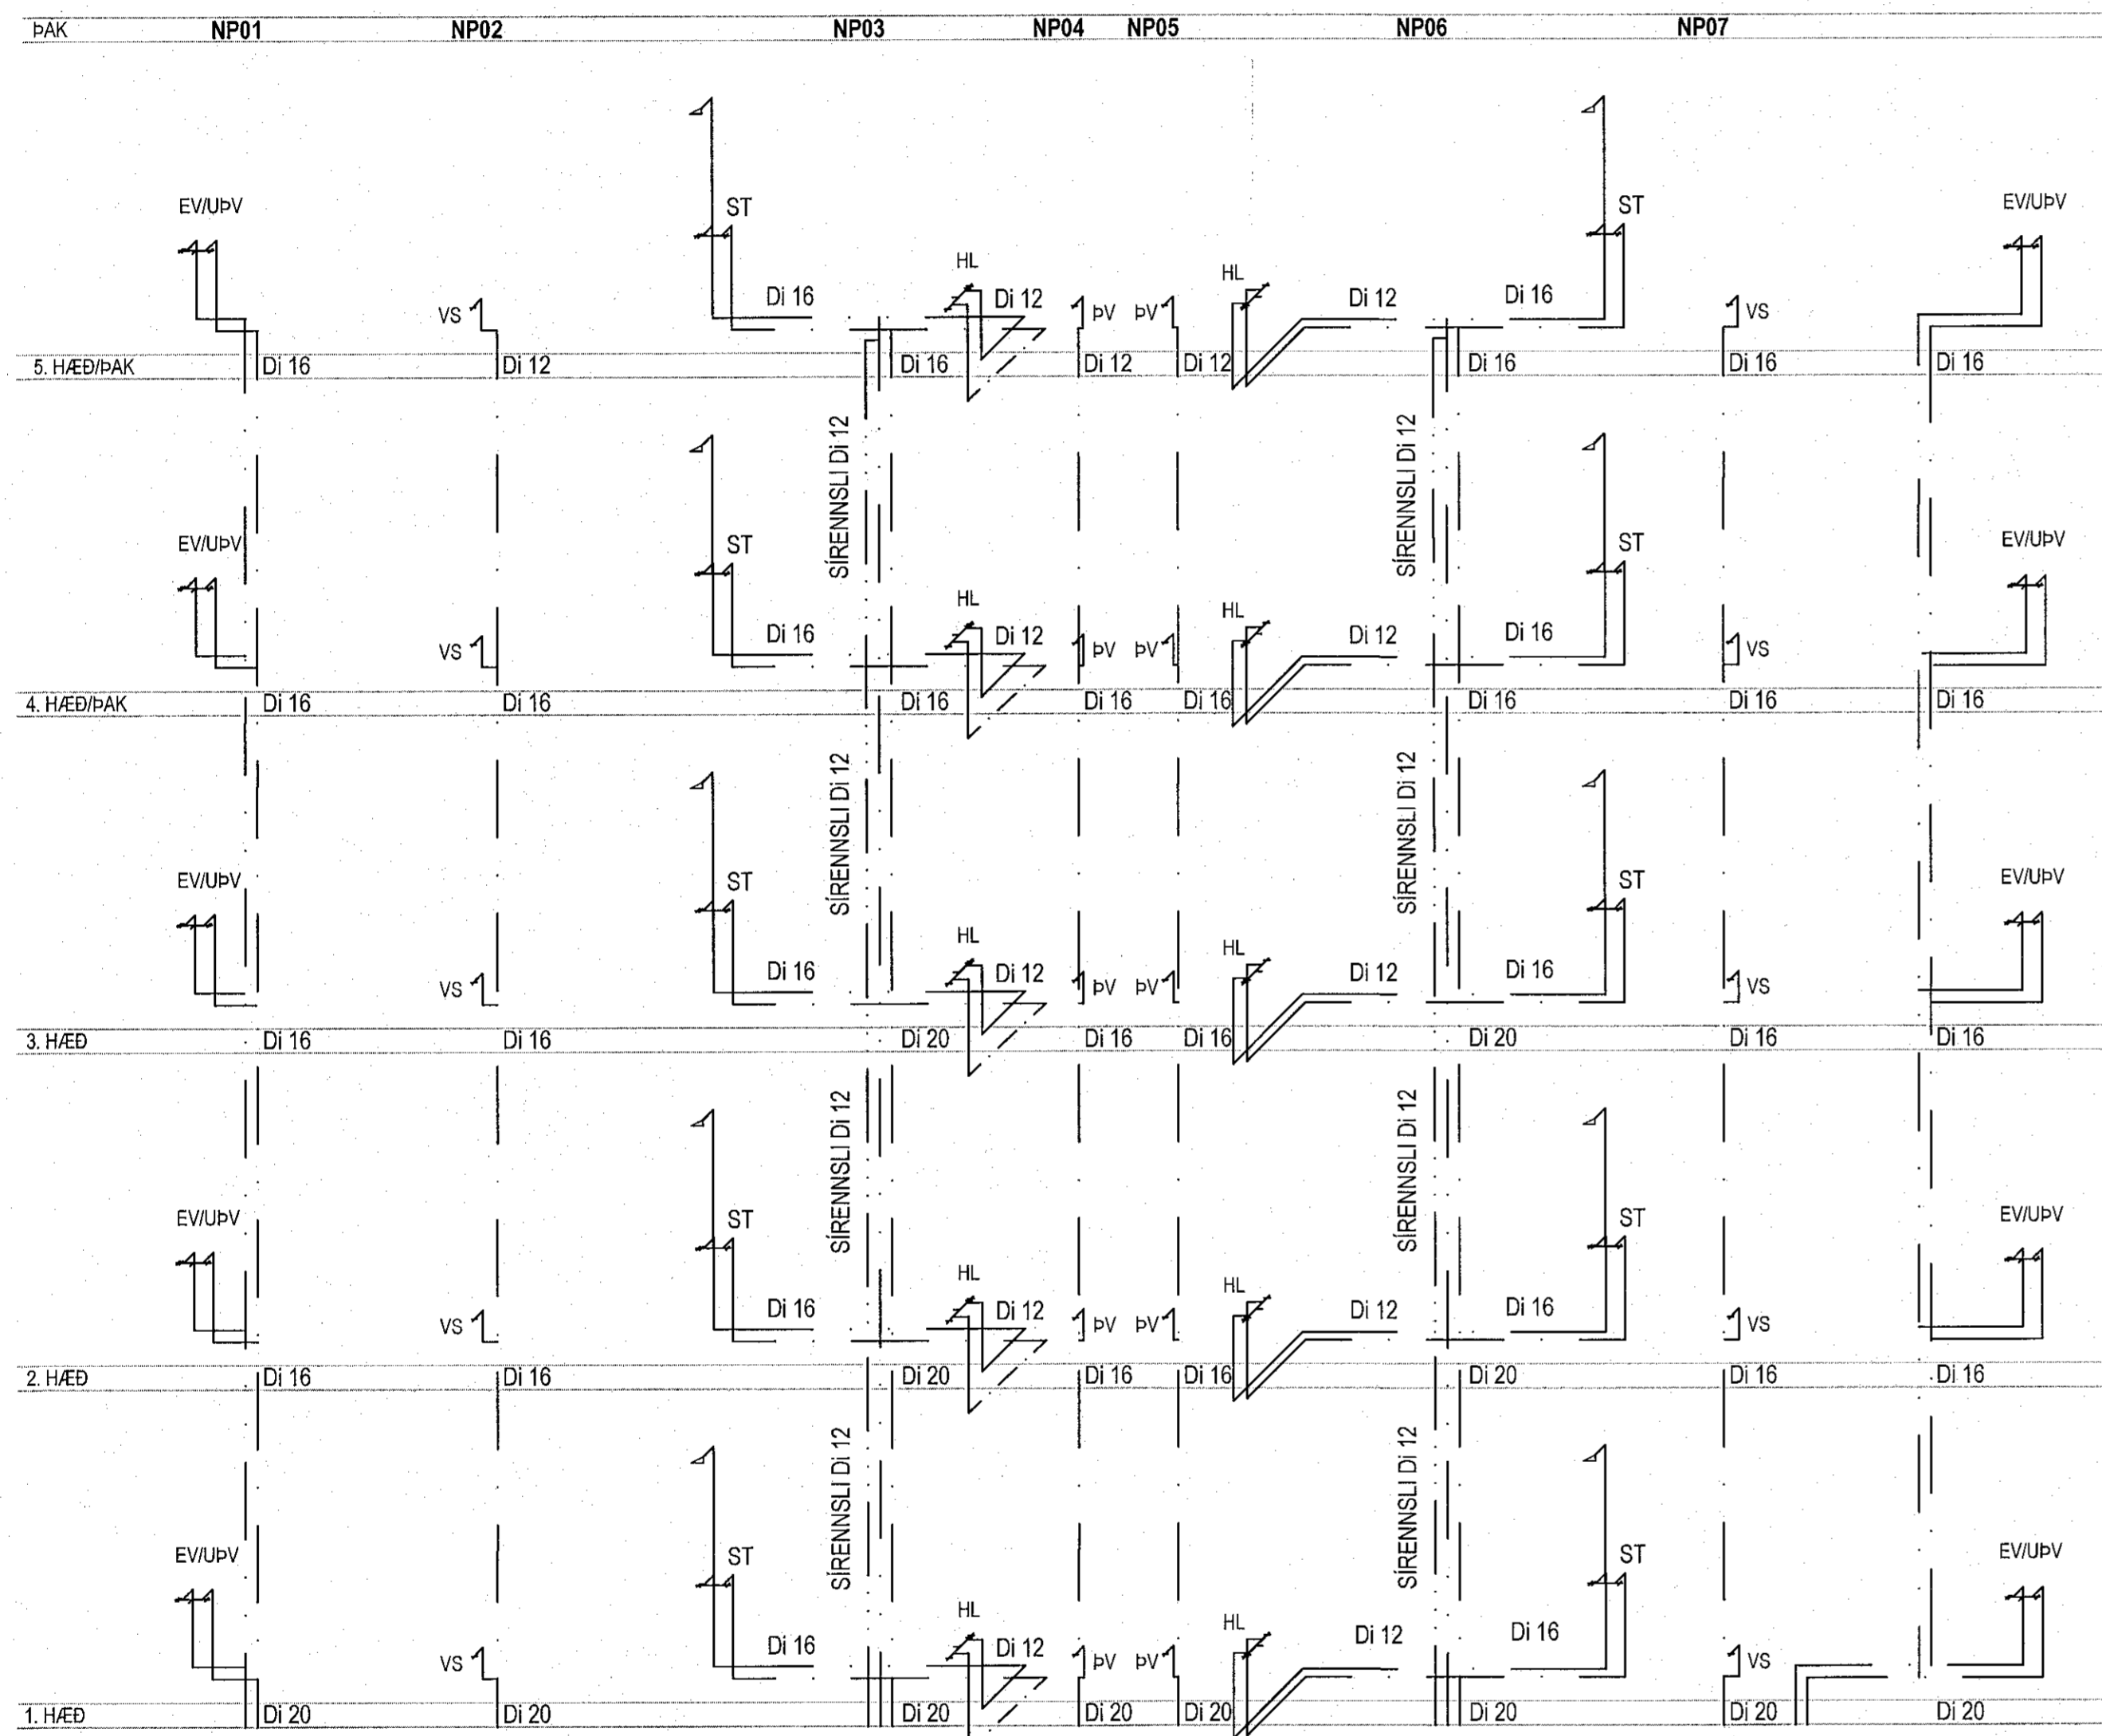

FRAMHÁLD LAGNA - SJÁ RÚMMYND P-XX


ÁSYNDR FRÁRENNISLAGNA
APALSKARÐ 6

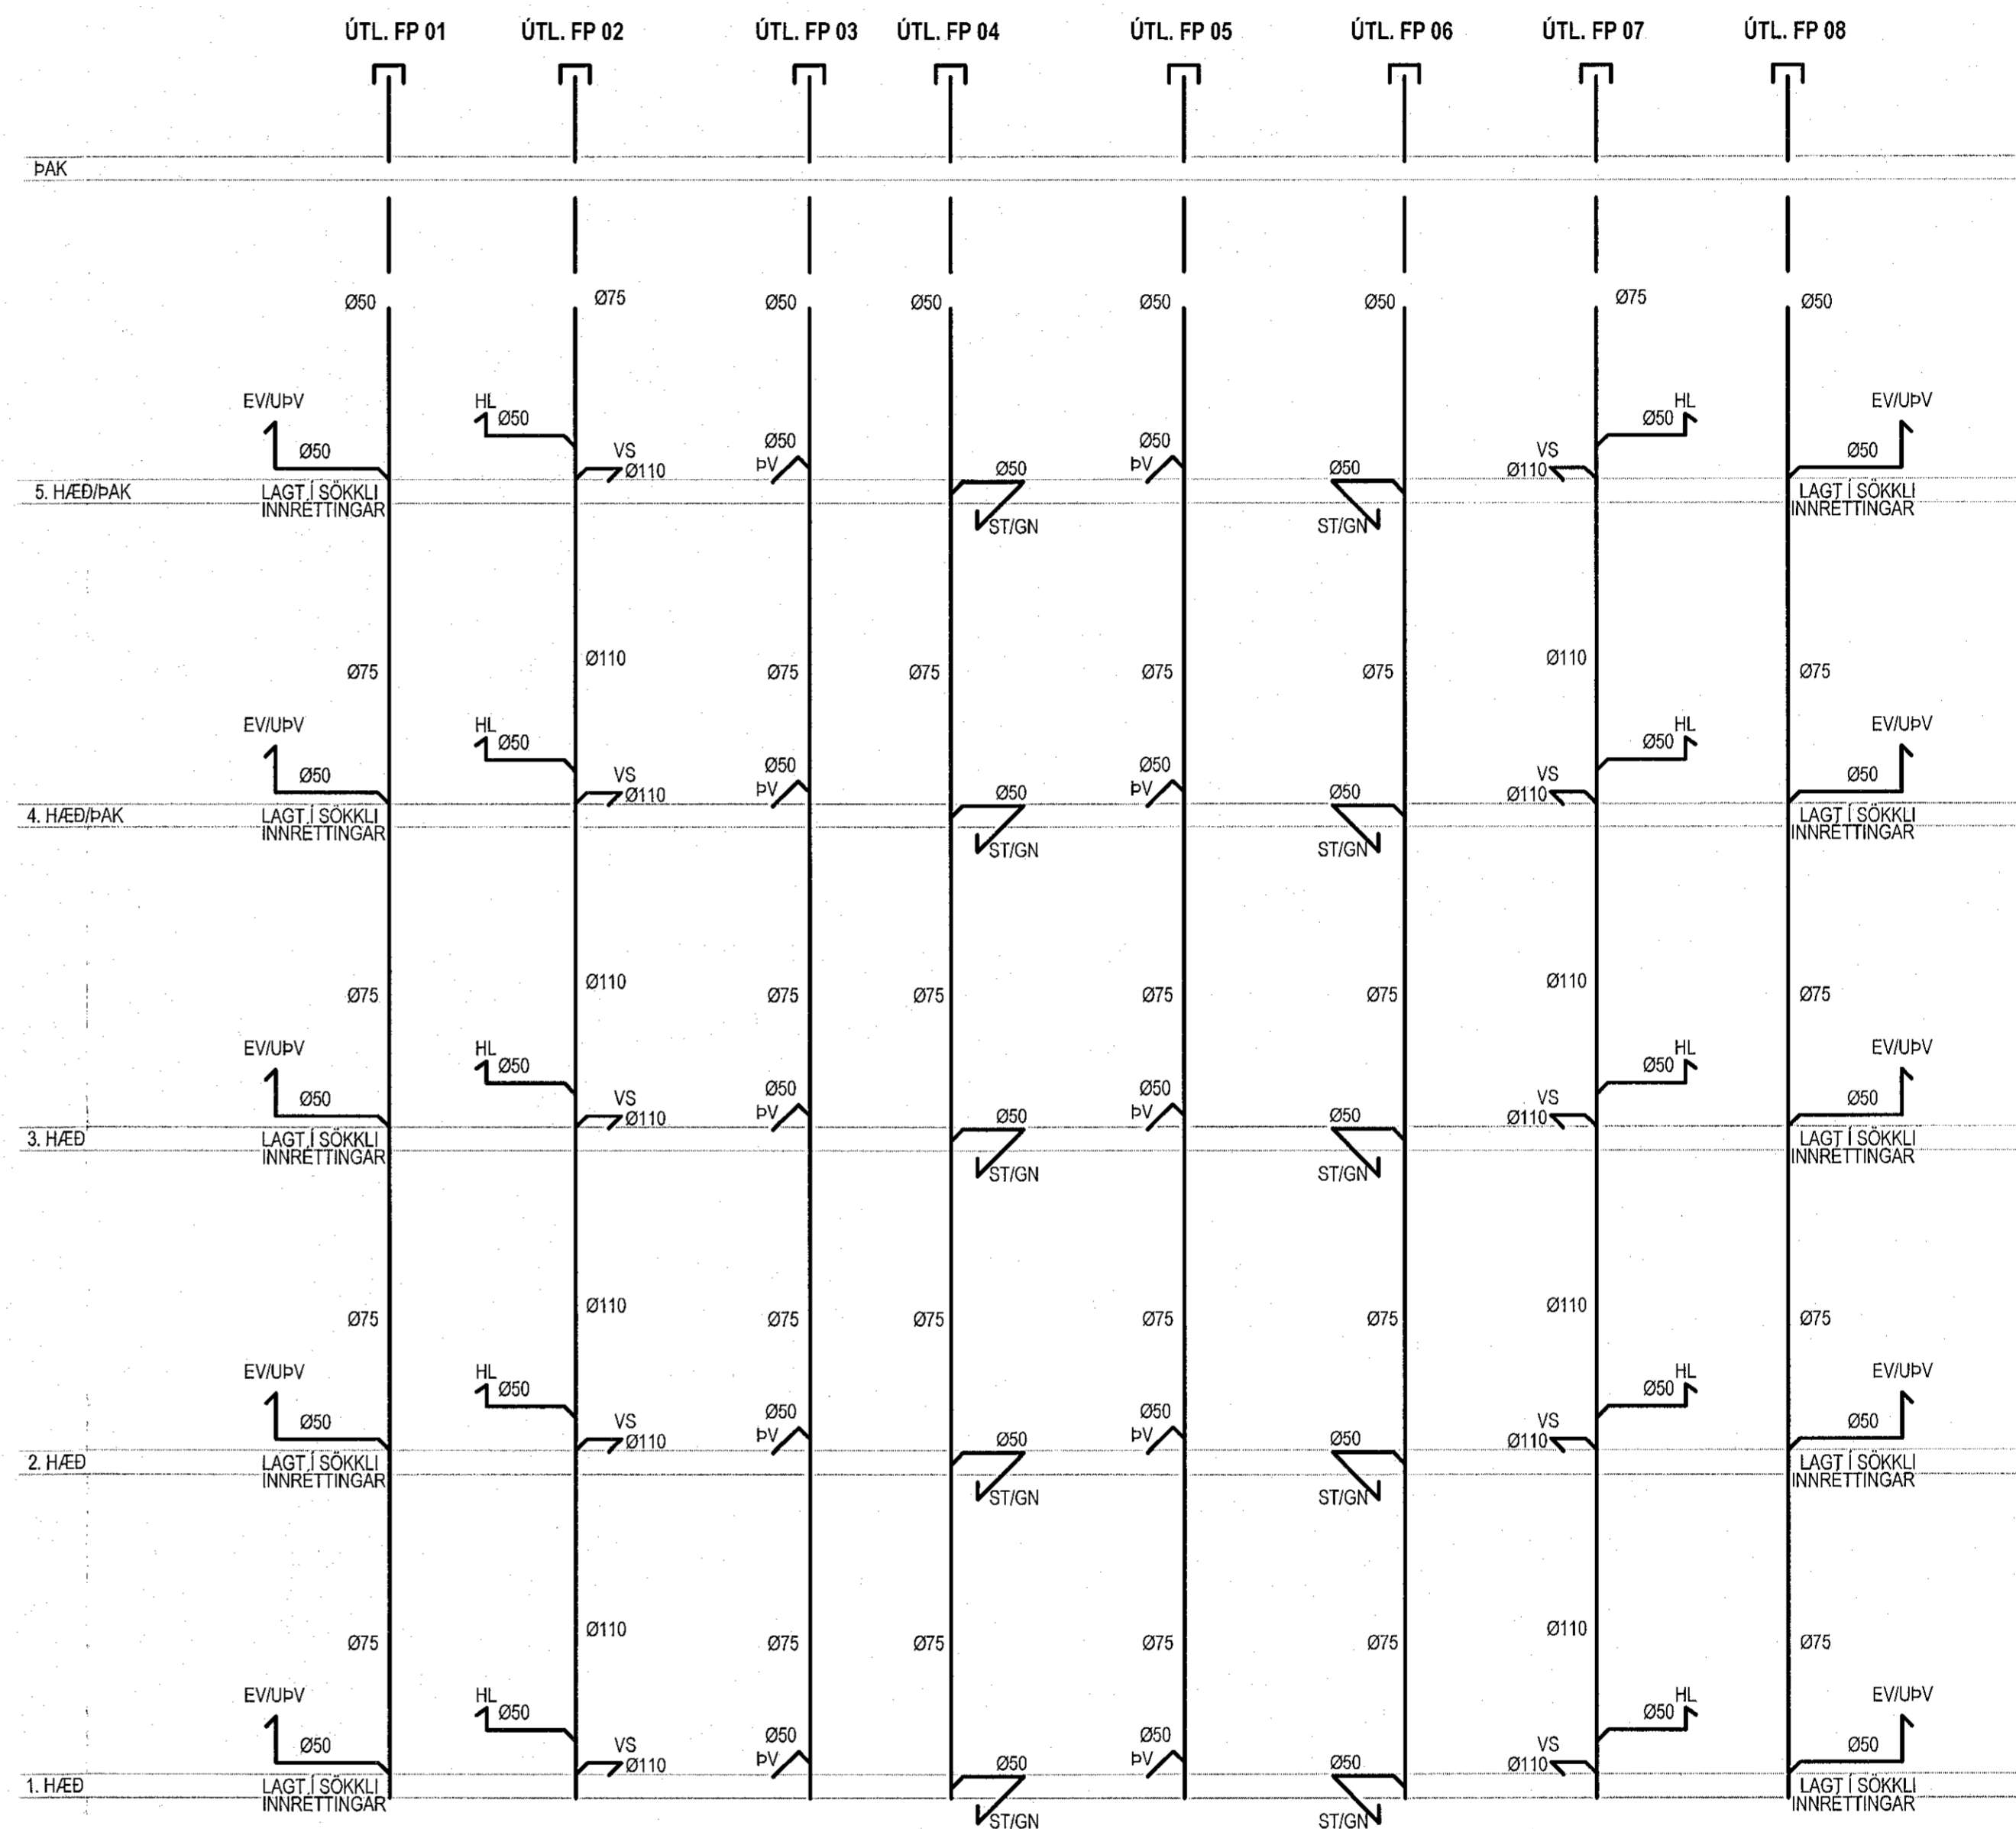


KJALLARI

h.t. Ólafur

Apalskarð 6-8 Hafnarfjörður
Hita- og neysluvatnslagnir
Ásýndir neyslu- og frárennisslagna
Apalskarð 6

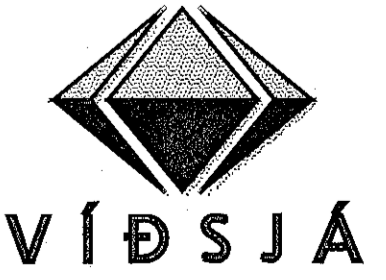

VERKFRÆÐISTOFA FRV
TRYGGVAGATA 11, 101 REYKJAVÍK
SÍM: 591 9040, NETFANG: vidsja@vidsja.is
www.vidsja.is

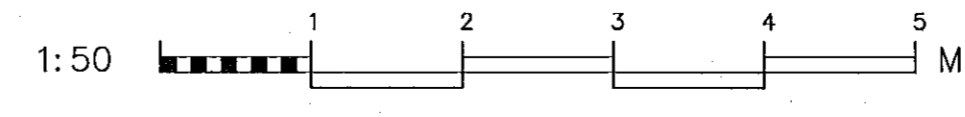

| | | | | | | | |
|--------|----|--------|--------|------|----------------------------|------------|--------|
| NAFN | AB | TEKNAÐ | DR | MÁL | 1/50 | VERNR. | 17-105 |
| SKAÐ | AB | SKAÐ | Lagnir | FRM. | 29.03.2023 | TEKNI. NR. | P 11-3 |
| URGIFA | | DAGS. | | NAFN | Ágúst Þórisson 160557-4199 | | |