



Samþykkt þann
 04. maí 2023
 H. Þyngingarfúlltröns Hafnarhöð
 Róbert A. Róbertsson

ÁSYNDR HITAVEITULAGNA
 APALSKARÐ 6

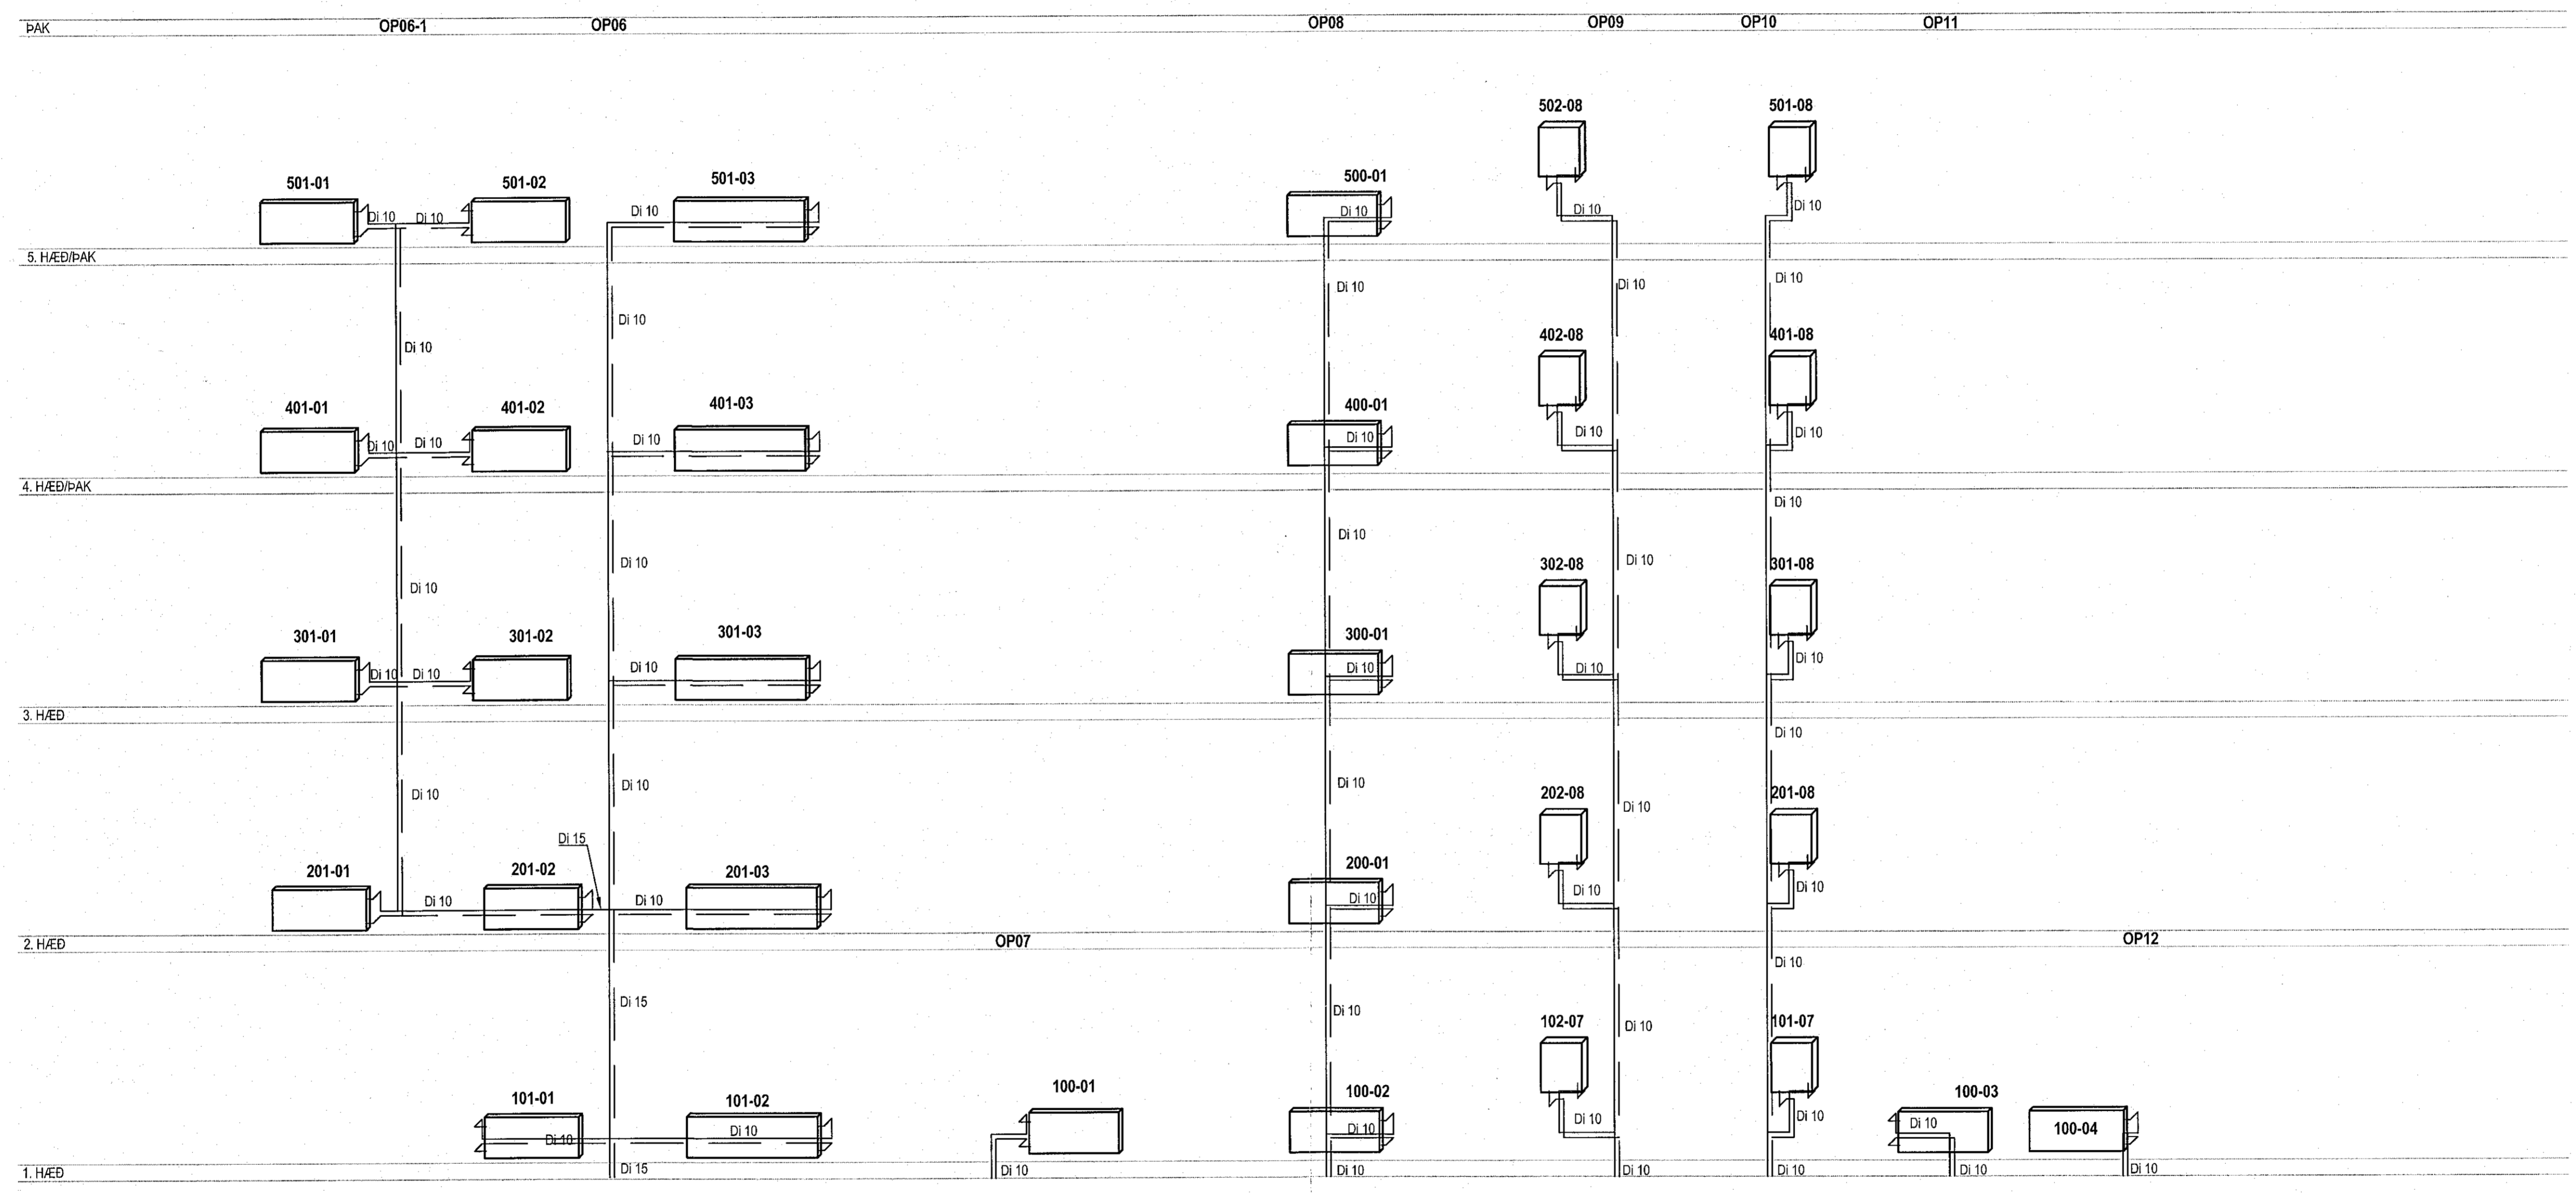


lit. Au. H.

Apalskarð 6-8 Hafnarfjörður
 Hita- og neysluvatnslagnir
 Ásýndir hitaveitulagna
 Apalskarð 6
 2. hluti

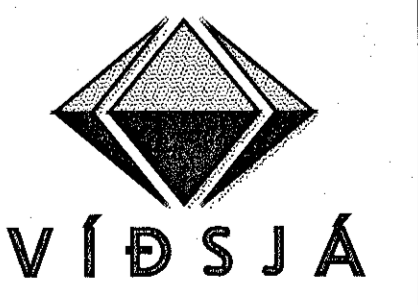

VERKFRÆÐISTOFA FRV
 TRYGGLAGATA 11, 101 REYKJANÍK
 Sími: 561 9040, Netfang: vidsja@vidsja.is
 www.vidsja.is

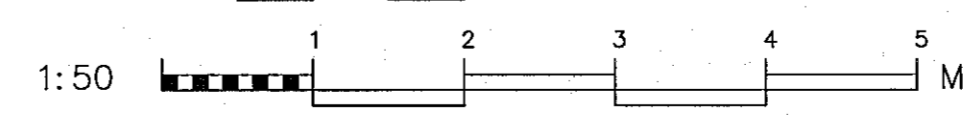

FRANNAÐ	AB	TEKNAÐ	DR	MKV.	1/50	VERKVL.	17-105
SKAÐ.				SKAÐ.	Lagnir	TEKNA. NR.	
ÚTFAR.		SKG.	NAFN.	FRMNT	Ágúst Björglsson 160557-4199	DAGS.	29.03.2023
							P 11-2