



ÁSYNDR HITAVEITULAGNA
APALSKARÐ 6

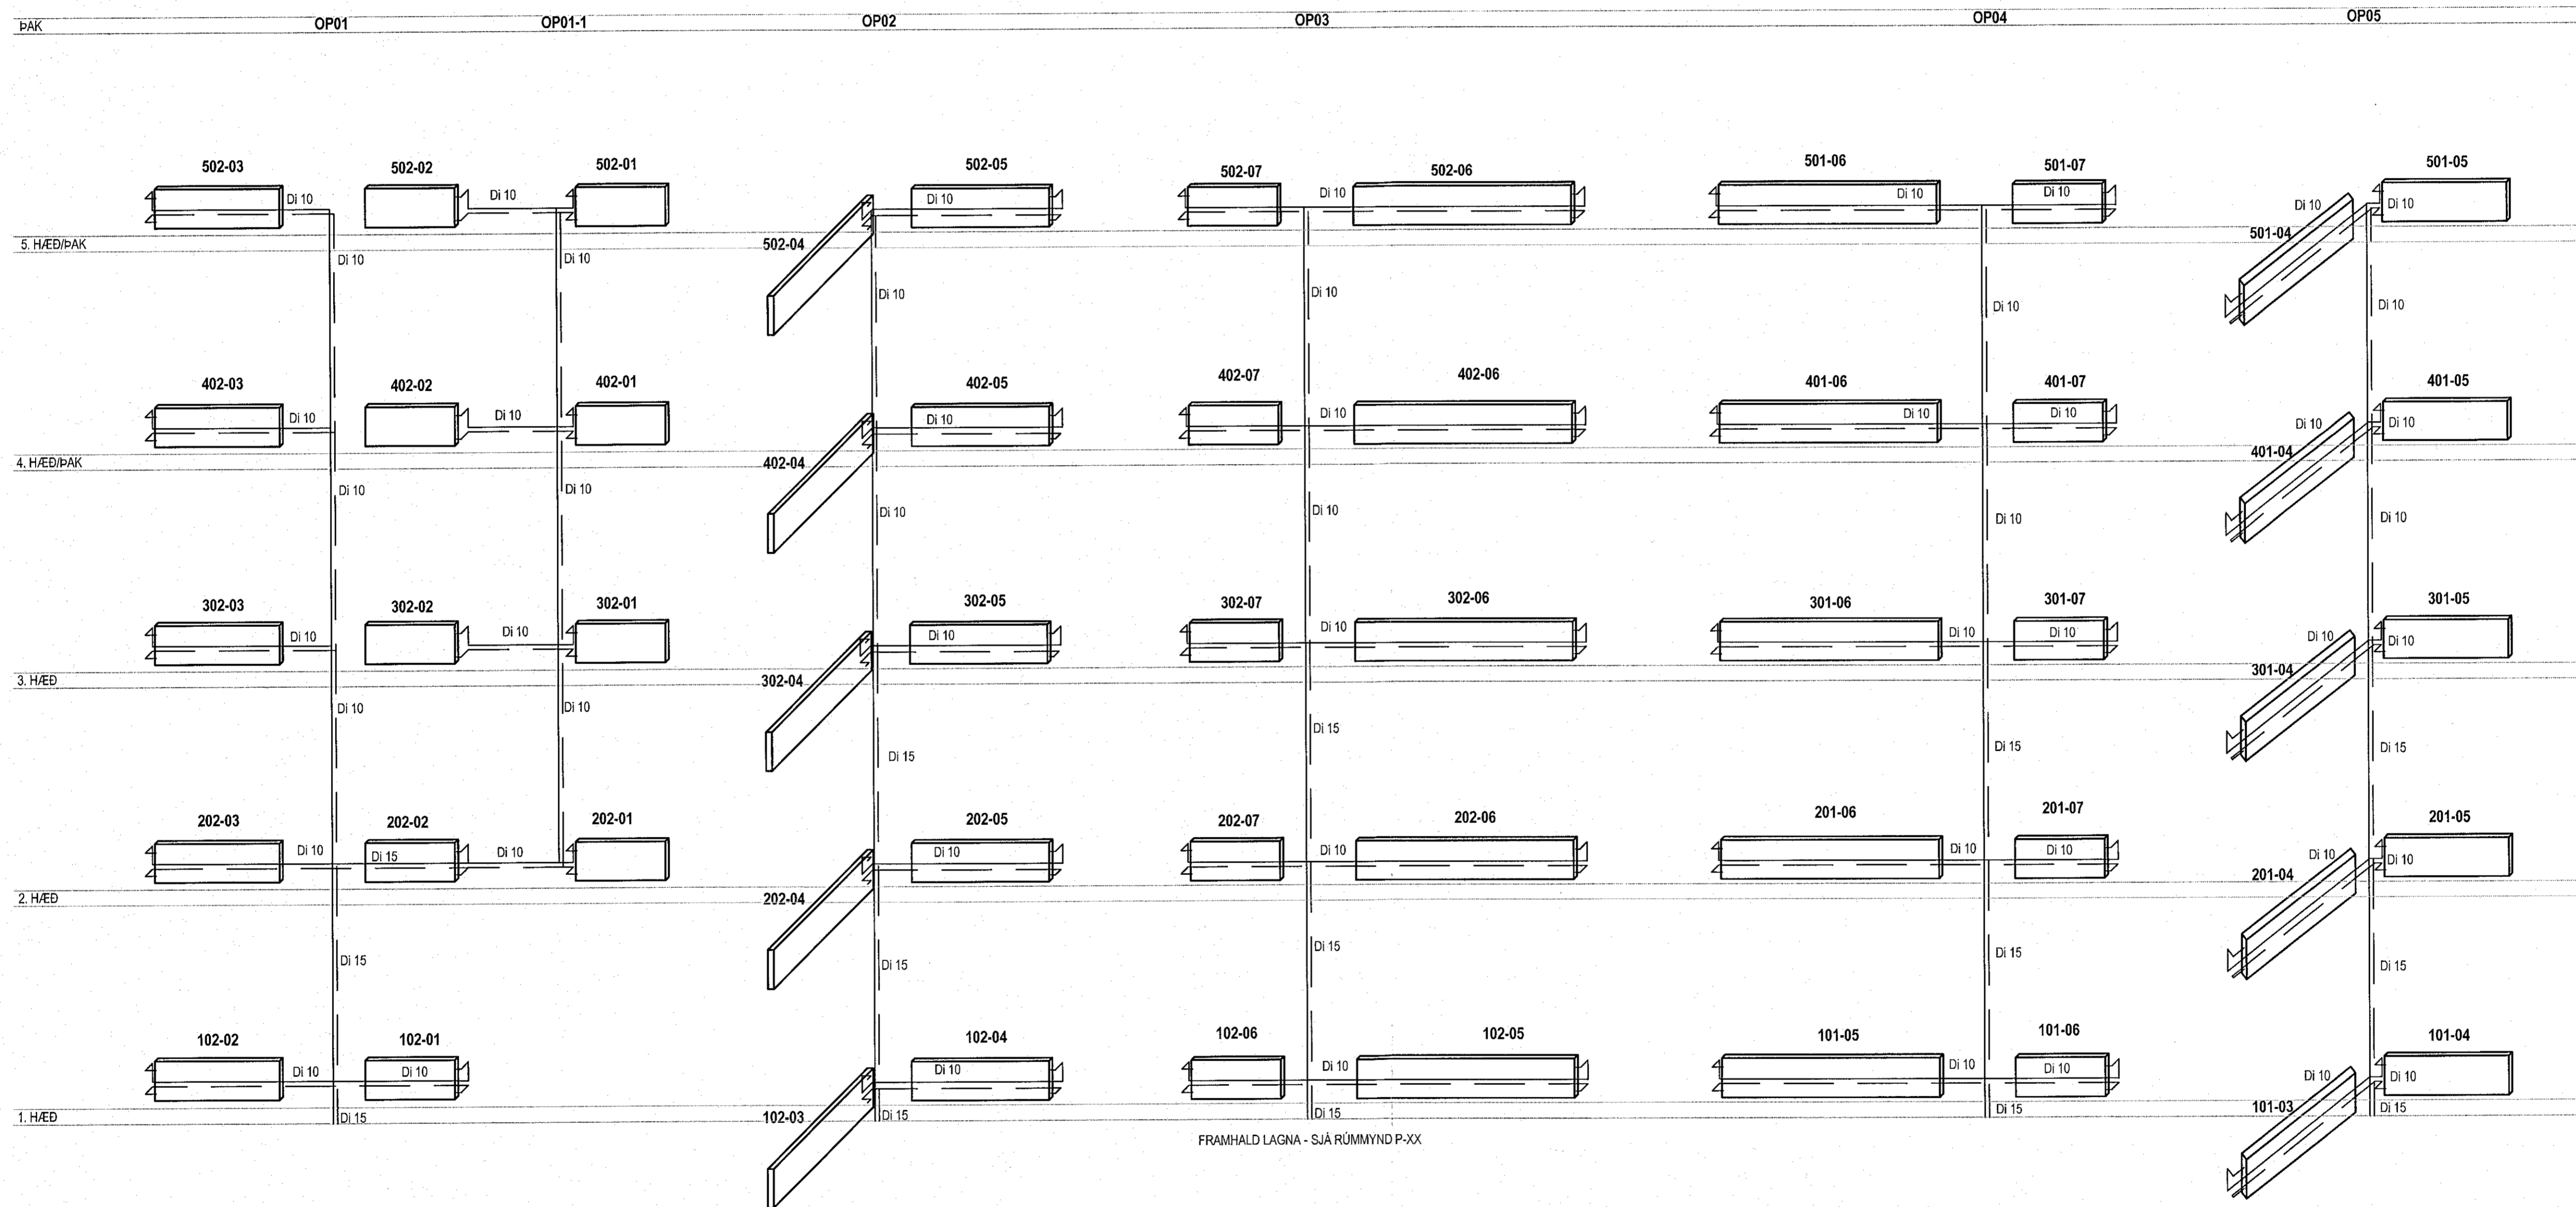


FRAMHALD LAGNA - SJÁ RÚMMYND P-XX

lit. Ólafur Ás

Apalskarð 6-8 Hafnarfjörður
 Hita- og neysluvatnslagnir
 Ásynidr hitaveitulagna
 Apalskarð 6
 1. hluti

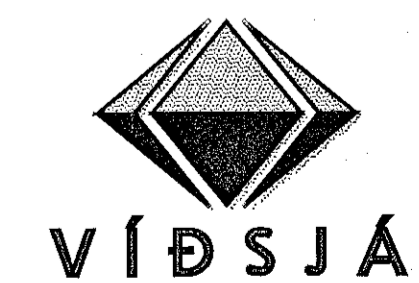

VERKFRÆÐISTOFA FRV
 TRYGGSVAGATA 11, 101 HEYKJAVÍK
 Sími: 561 9040, netfang: vidsja@vidsja.is
 www.vidsja.is

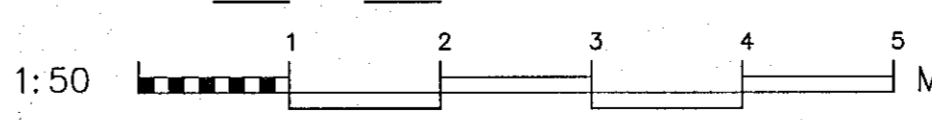

FRANNAÐ	ÁB	TEKNAÐ	DR	MKV.	1/50	VERKNA.	17-105
DRÖG				SKAÐ.	Lagnir	TEKNA. NR.	P 11-1
				FRAMT.	Ágúst Erlingsson 160557-4199	DAGS.	29.03.2023