
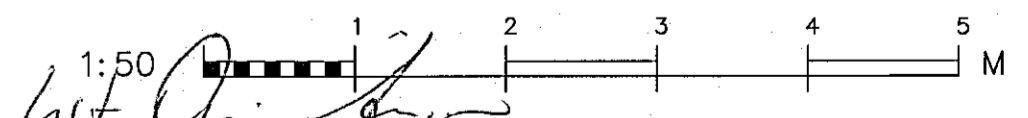


Rúmmynd
Lagnir kjallara 1/50

Samþykkt þann
04. maí 2023
Fr. byggingerfulltrúans í Hafnarfirði
Róbert A. Róbertsson

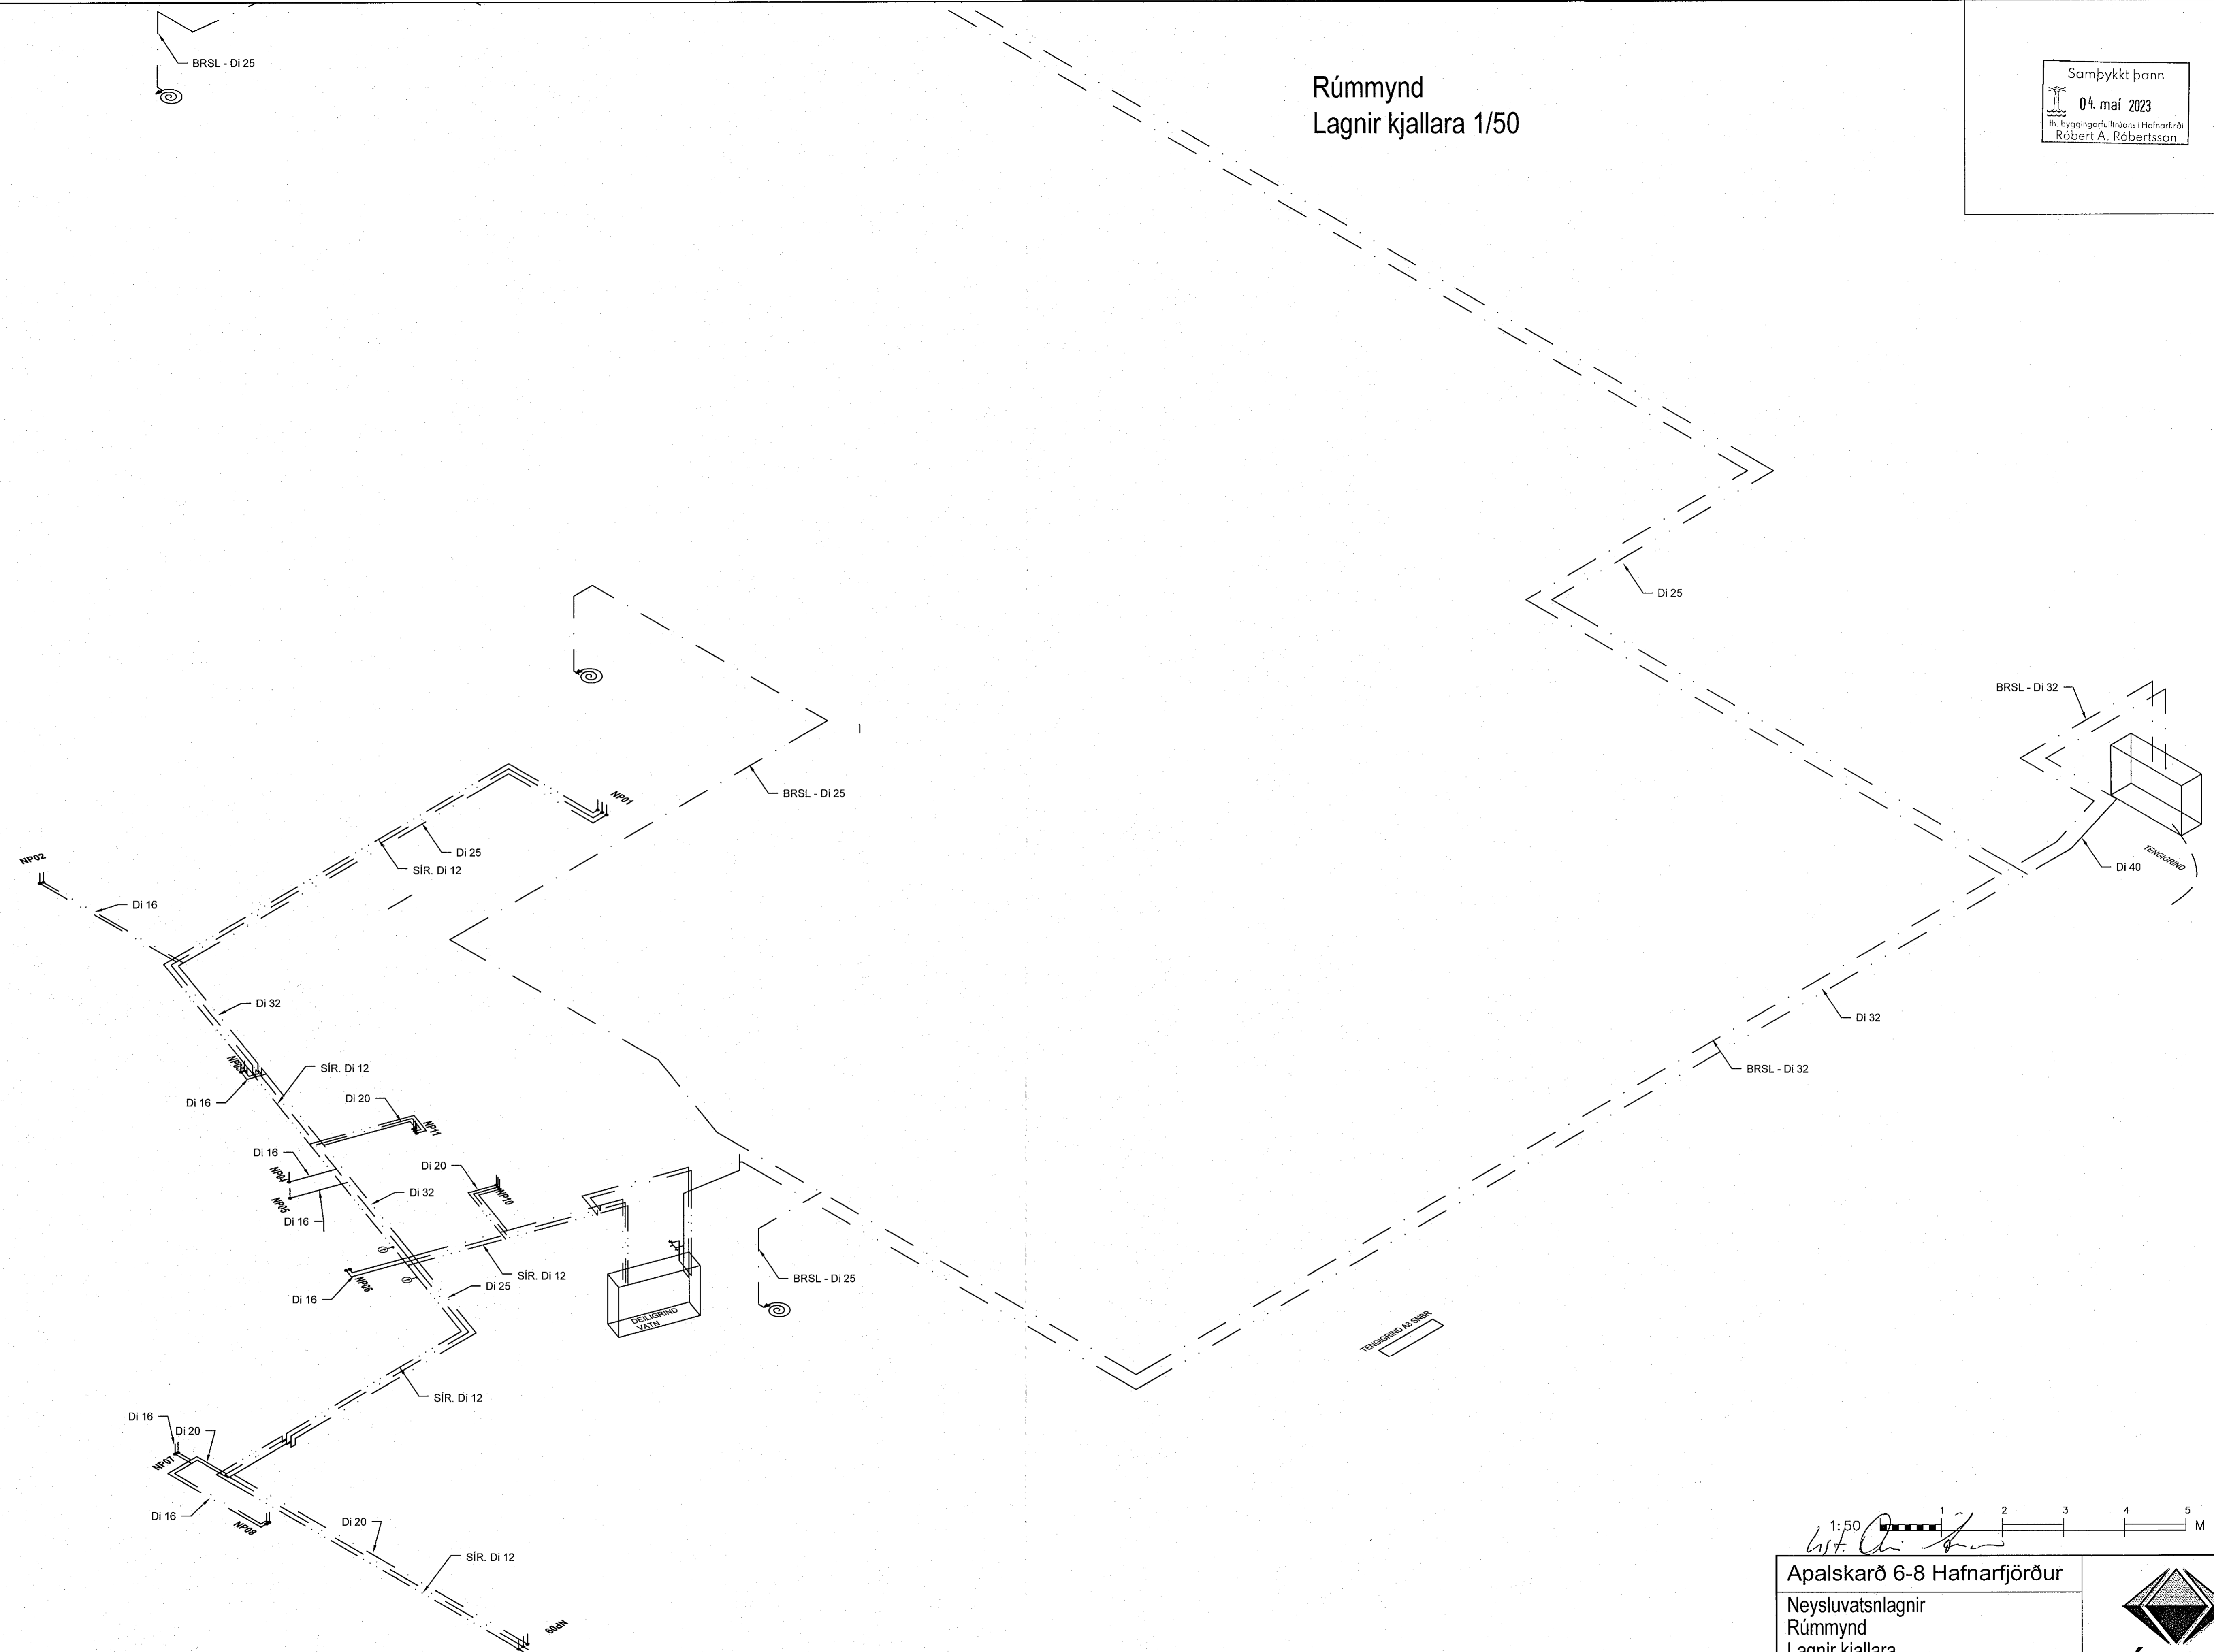

Apalskarð 6-8 Hafnarfjörður

Neyslúvatnlagir
Rúmmynd
Lagnir kjallara
Apalskarð 8

HNANGI	AB	TEKNI	DR	MV.	1/50	VERNR.	17-105
SAM.				SALA	Lagnir	TEKNI. N.	
HEMIL				DAGS.	29.03.2023		P 10-2
UTGAFA		JAGS.	BYR.	HEMIL	Ágúst Birgisson 160957-4199		

VÍÐSJA
VERKFRÆÐISTOFA FRV
TRYGGVAGATA 11, 101 REYKJAVÍK
SÍMI: 501 9040, NETFANG: vidsja@vidsja.is
www.vidsja.is
