



Rúmmynd  
Lagnir kjallara 1/50

Samþykkt þann  
04. maí 2023  
Fr. Byggingarfulltrúans í Hafnarfjarð  
Róbert A. Röðrisson

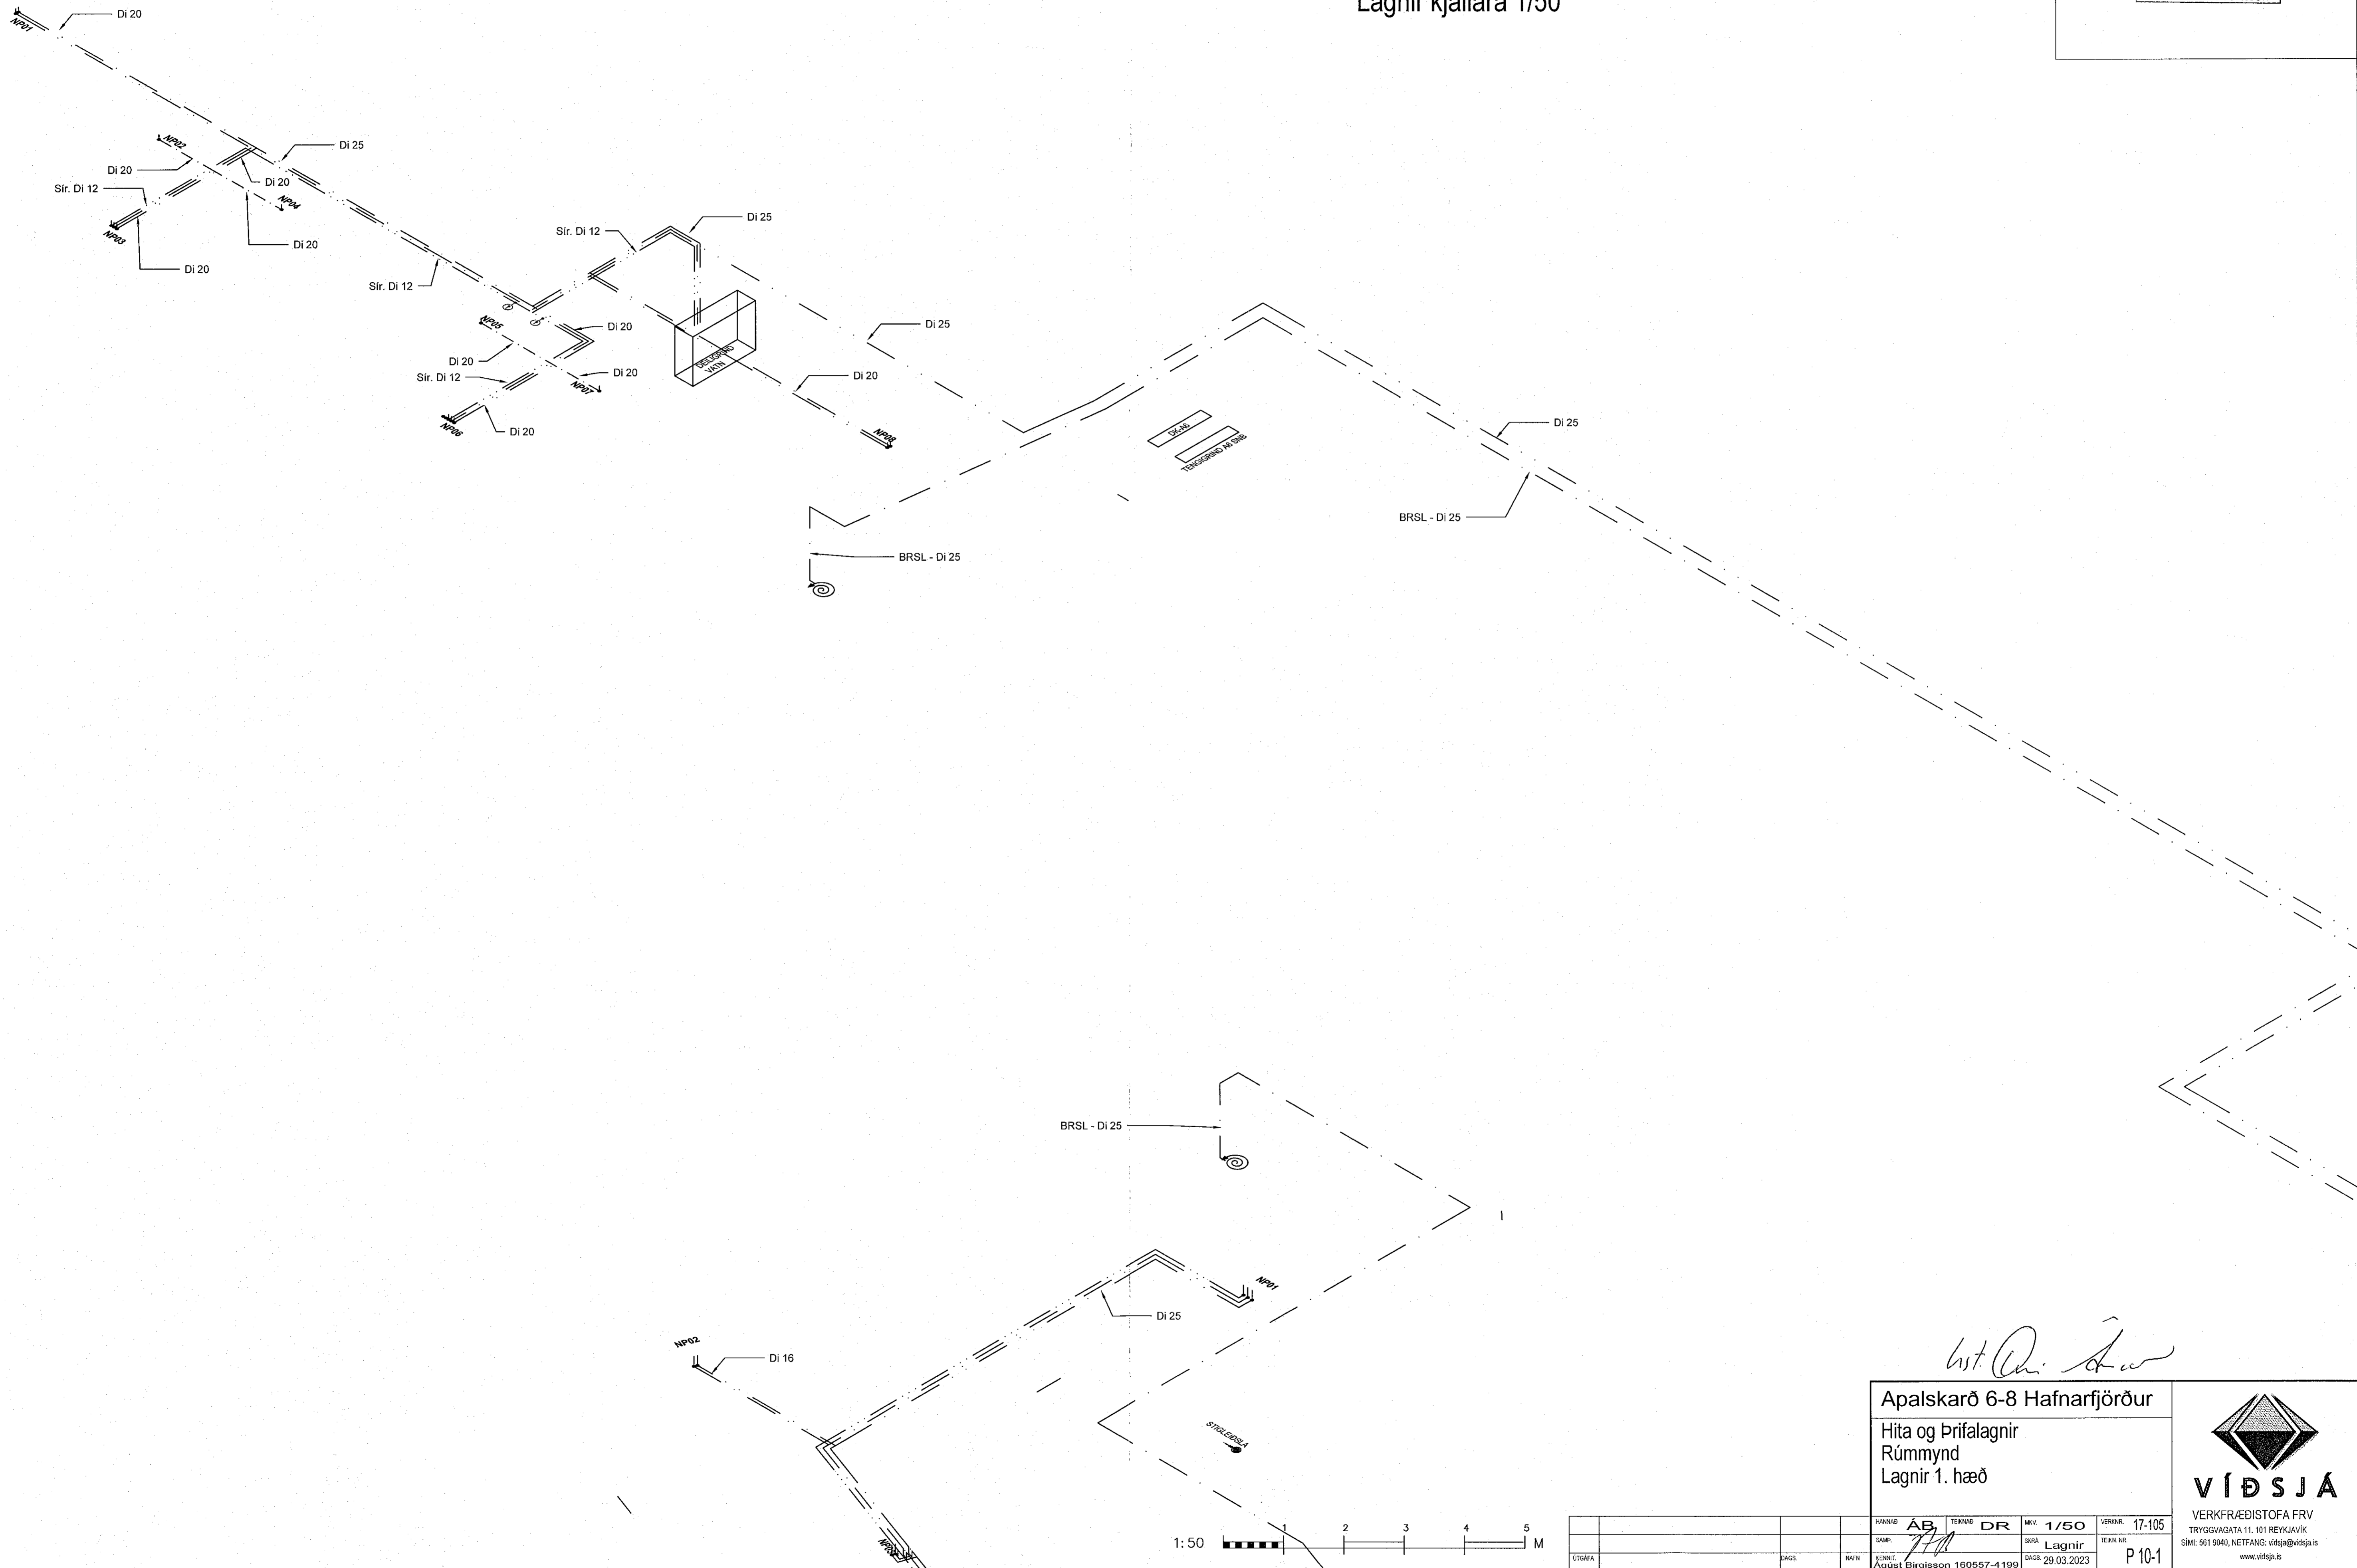

*Wst. R. Á. Á.*

Apalskarð 6-8 Hafnarfjörður  
Hita og Þrifalagnir  
Rúmmynd  
Lagnir 1. hæð

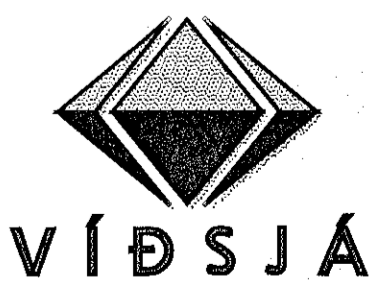

VERKFRÆÐISTOFA FRV  
TRYGGVAGATA 11, 101 REYKJAVÍK  
SÍMI: 501 9040, NETFANG: vidoja@vidoja.is  
www.vidoja.is

ÞANNAÐ	AB	TEKNAÐ	DR	MKV.	1/50	VERNAÐ	17-105
SKAÐ.		SKAÐ.		SKAÐ.	Lagnir	TEKNAÐ	
TEKNAÐ	Ágúst Birgisson 180557-4199	TEKNAÐ		TEKNAÐ	29.03.2023	TEKNAÐ	P 10-1