



Samþykkt þann
 04. maí 2023
 fe. byggingarfulltrúgagnir í Hafnarfirði
 Róbert A. Róbertsson

Rúmmynd
 Lagnir í kjallara 1/50

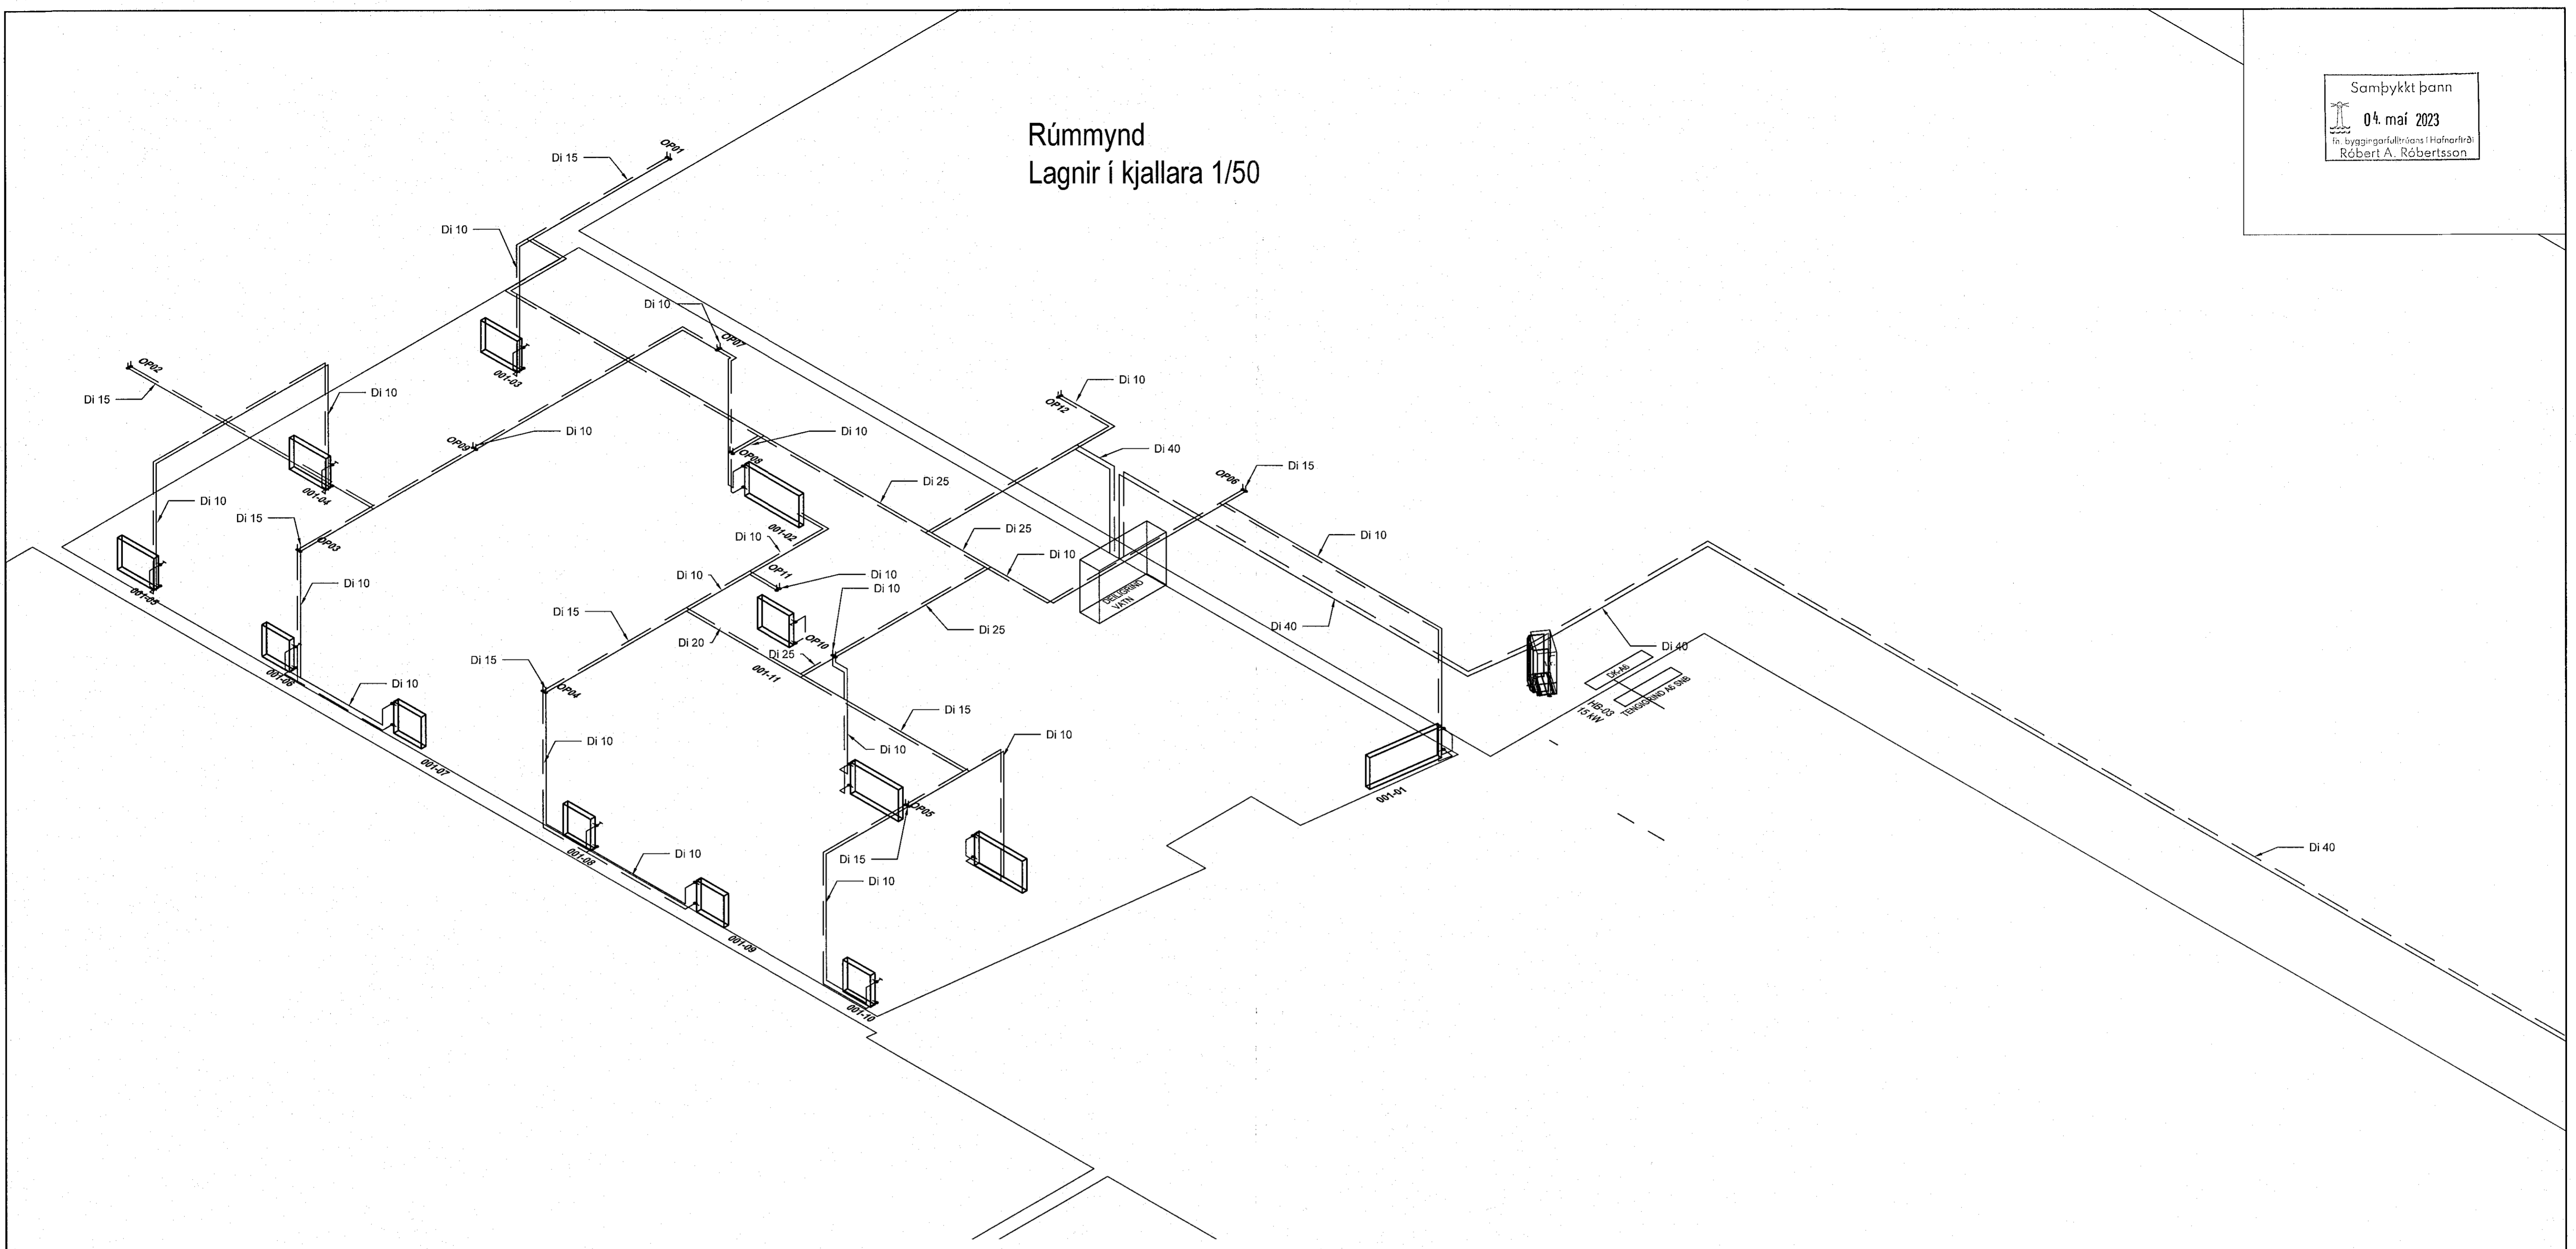


list. Ólafur Þorvaldsson

Apalskarð 6-8 Hafnarfjörður
 Hita og Þrifalagnir
 Rúmmynd Apalskarð 6
 Lagnir í kjallara

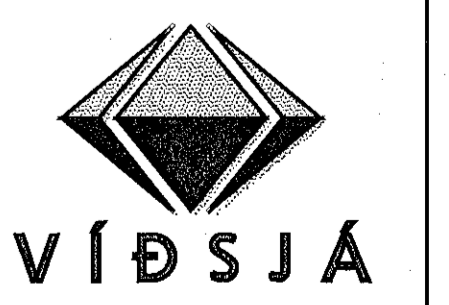

VERKFRÆÐISTOFA FRV
 TRYGGVAGATA 11, 101 REYKJAVÍK
 Sími: 561 9040, NETFANG: vísja@vísja.is
 www.vísja.is

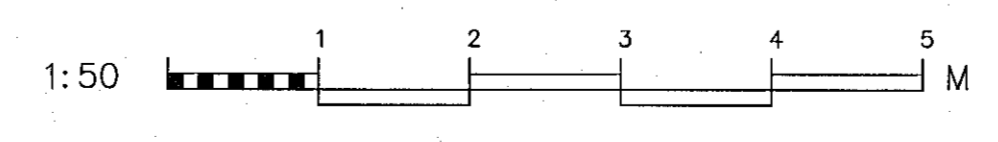

HANNAÐ	AB	TEKING	DR	MV.	1/50	VERNR.	17-105
SKAÐ.				SKRÁ	Lagnir	TEKNI. NR.	
STJÓFA		NAFN	Ágúst Birgisson	EMBL	29.03.2023		P 09-1
		ÞACI:					